

Agenzia delle Entrate
CATASTO FABBRICATI
Ufficio Provinciale di
Latina

Dichiarazione protocollo n. _____ del _____

Comune di Gaeta

Via Arzano

civ. SNC

Identificativi Catastali:

Sezione:

Foglio: 11

Particella: 437

Subalterno: 30

Compilata da:
Carella Giuseppina

Iscritto all'albo:
Architetti


Prov. Frosinone

N. 593

Planimetria

Scheda n. 1

Scala 1:200

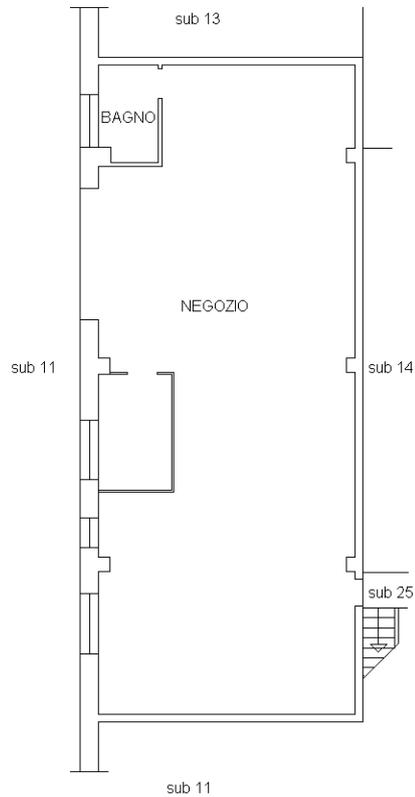

PIANO TERRA

H 5,00 m

