

**Geom. Roberto NARDONE**

Via Benedetto Croce n. 15 – 03043 Cassino (Fr)

Tel./Fax 0776 311610 – cellulare 3355281747

**TRIBUNALE DI CASSINO**

**EI 175 / 2018**

**Allegato n. 14 - Planimetria catastale  
Comune di Itri, C.F. Fg. 67 part. 150  
sub 5 precedente alla procedura e  
aggiornata in forza della presente  
procedura**



**Agenzia del Territorio  
CATASTO FABBRICATI  
Ufficio Provinciale di  
Latina**

Dichiarazione protocollo n. 000245830 del 21/11/2002

Planimetria di u.i.u. in Comune di Itri

Vico Casale

civ. SNC

Identificativi Catastali:

Sezione:

Foglio: MU

Particella: 150

Subalterno: 5

Compilata da:

Cicione Giuseppe

Iscritto all'albo:


Geometri

Prov. Latina

N. 552

Scheda n. 1

Scala 1:100

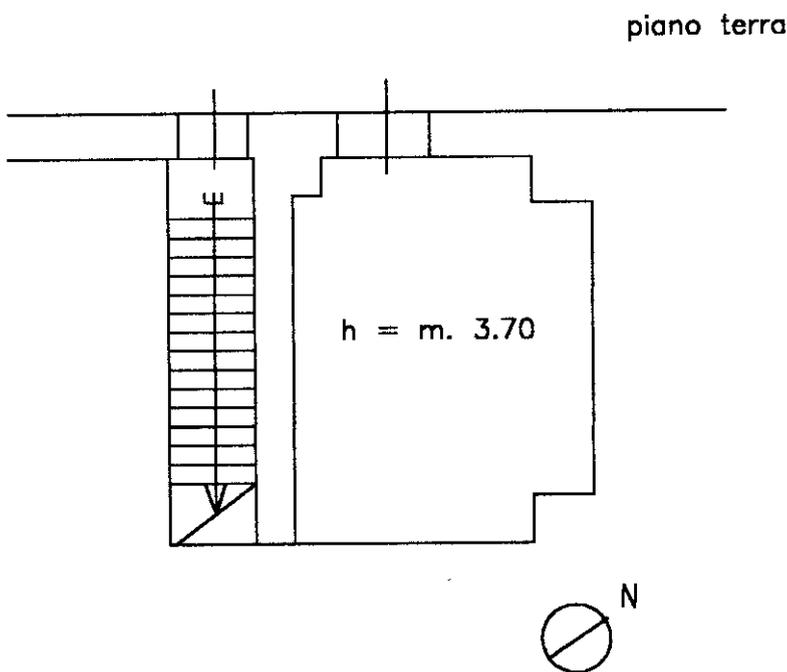

Ultima planimetria in atti



**Agenzia delle Entrate  
CATASTO FABBRICATI  
Ufficio Provinciale di  
Latina**

Dichiarazione protocollo n. LT0031736 del 30/04/2019

Comune di Itri

Vico Casale

civ. SNC

Identificativi Catastali:

Sezione:

Foglio: 67

Particella: 150

Subalterno: 5

Compilata da:  
Nardone Roberto

Iscritto all'albo:  
Geometri


Prov. Frosinone

N. 1781

Planimetria

Scheda n. 1

Scala 1:100

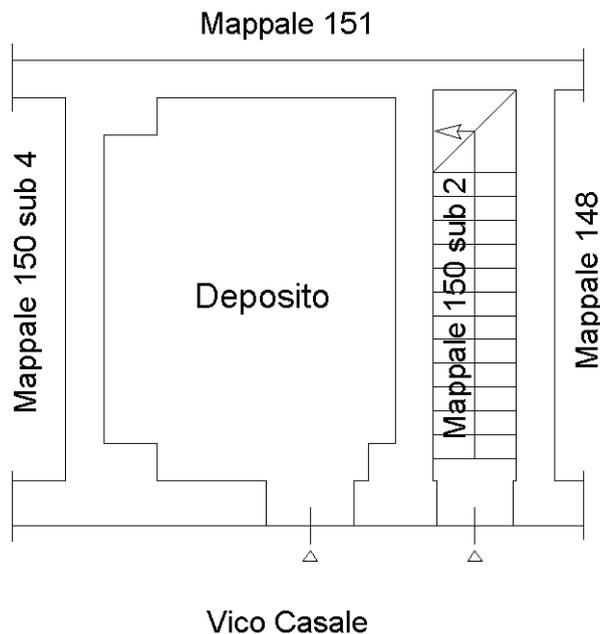

**PIANO TERRA**

H= mt. 3.70

Ultima planimetria in atti

