
TRIBUNALE DI CASSINO

SEZIONE EE. II.

Perizia dell'Esperto ex art. 568 c.p.c. Geom. Atrei Manuela, nell'Esecuzione Immobiliare 21/2021 del R.G.E.

promossa da:

1
1
1
1

contro:


ALLEGATO N.2 PLANIMETRIE CATASTALI ANTE E POST

Cervaro, li 10/11/2021

L'Esperto ex art. 568 c.p.c.

Geom. Atrei Manuela



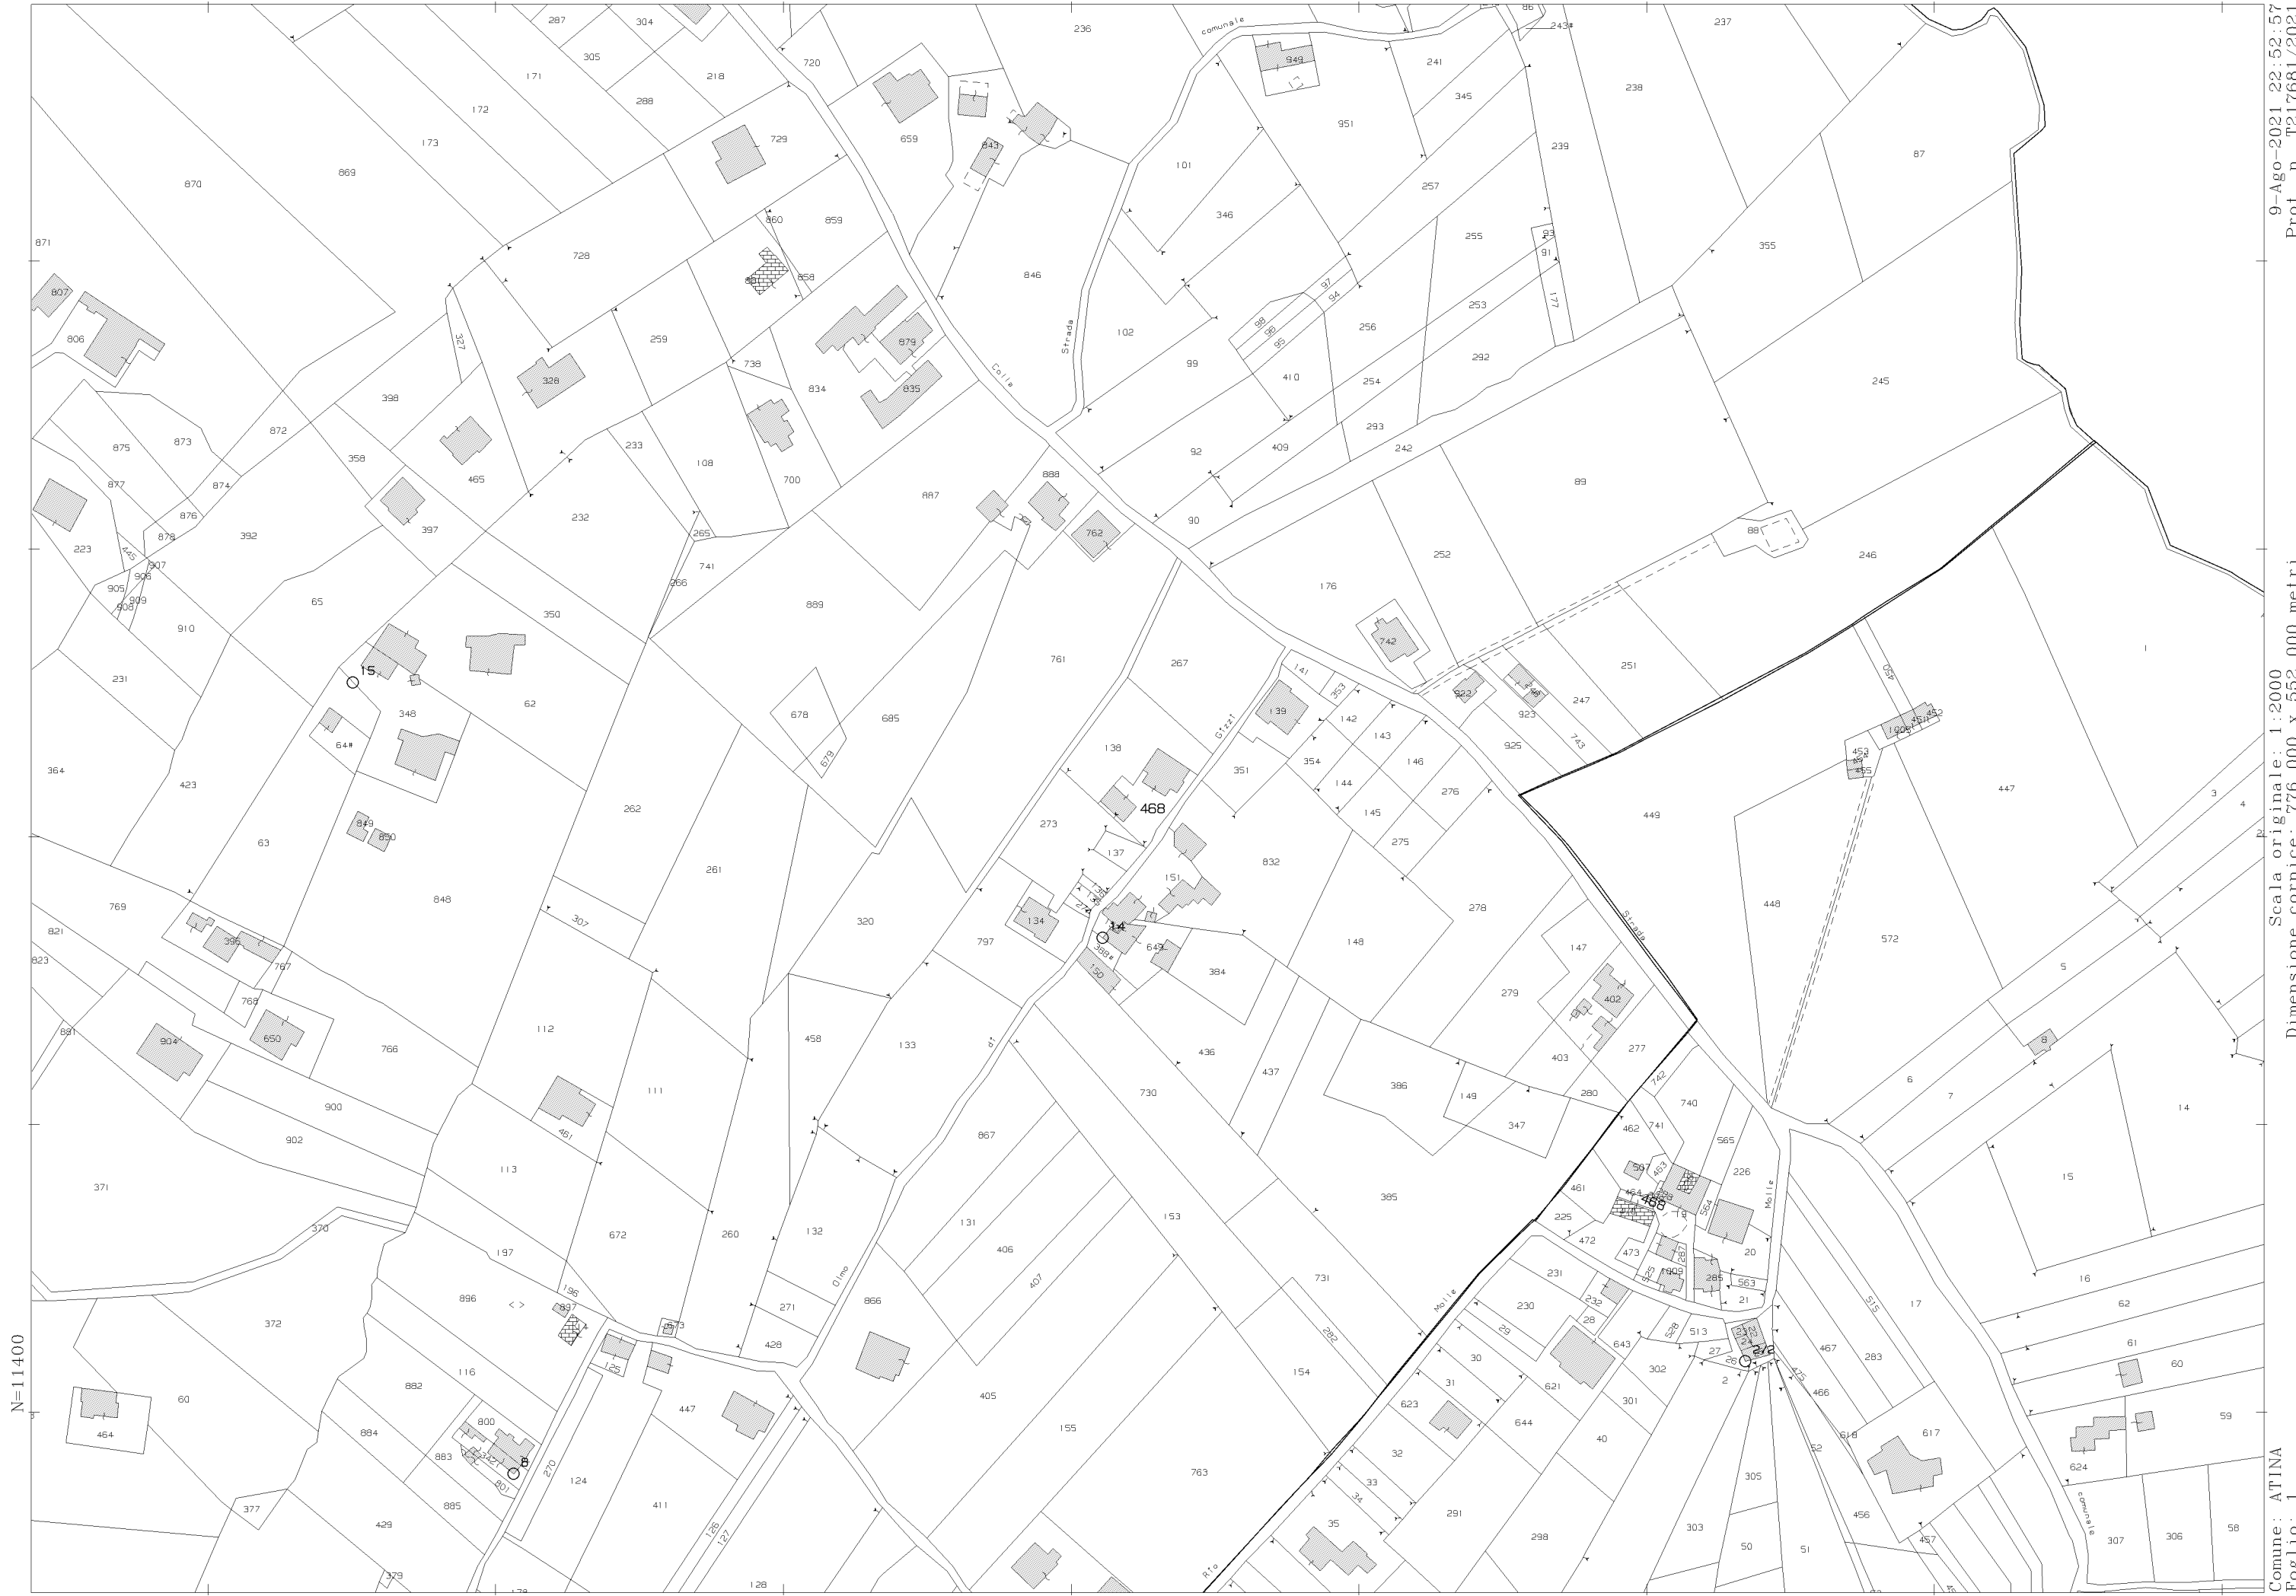

N=11400

P=100

Firmato Da: ATREI MANUELA Emesso Da: ARUBAPEC S.P.A. NG CA 3 Serial#: 50b94dd2028dc53d5ce8a4132fbddef25


1 Particella: 468

9-Ago-2021 22:52:57
Prot. n. T217681/2021

Scala originale: 1:2000
Dimensione cornice: 776.000 x 552.000 metri


Comune: ATINA
Foglio: 1

MODULO F. 1
MINISTERO DELLE FINANZE
DIREZIONE GENERALE DEL CATASTO E DEI SERVIZI TECNICI ERARIALI
NUOVO CATASTO EDILIZIO URBANO
 (R. DECRETO-LEGGI 11 APRILE 1986, N. 463)
 Planimetria dell'immobile situato nel Comune di ATINA, Via OLMO DI GIZZI
 Ditta BOVE MARIO
 Allegata alla circoscrizione presentata all'Ufficio Tecnico Erariale di FROSINONE

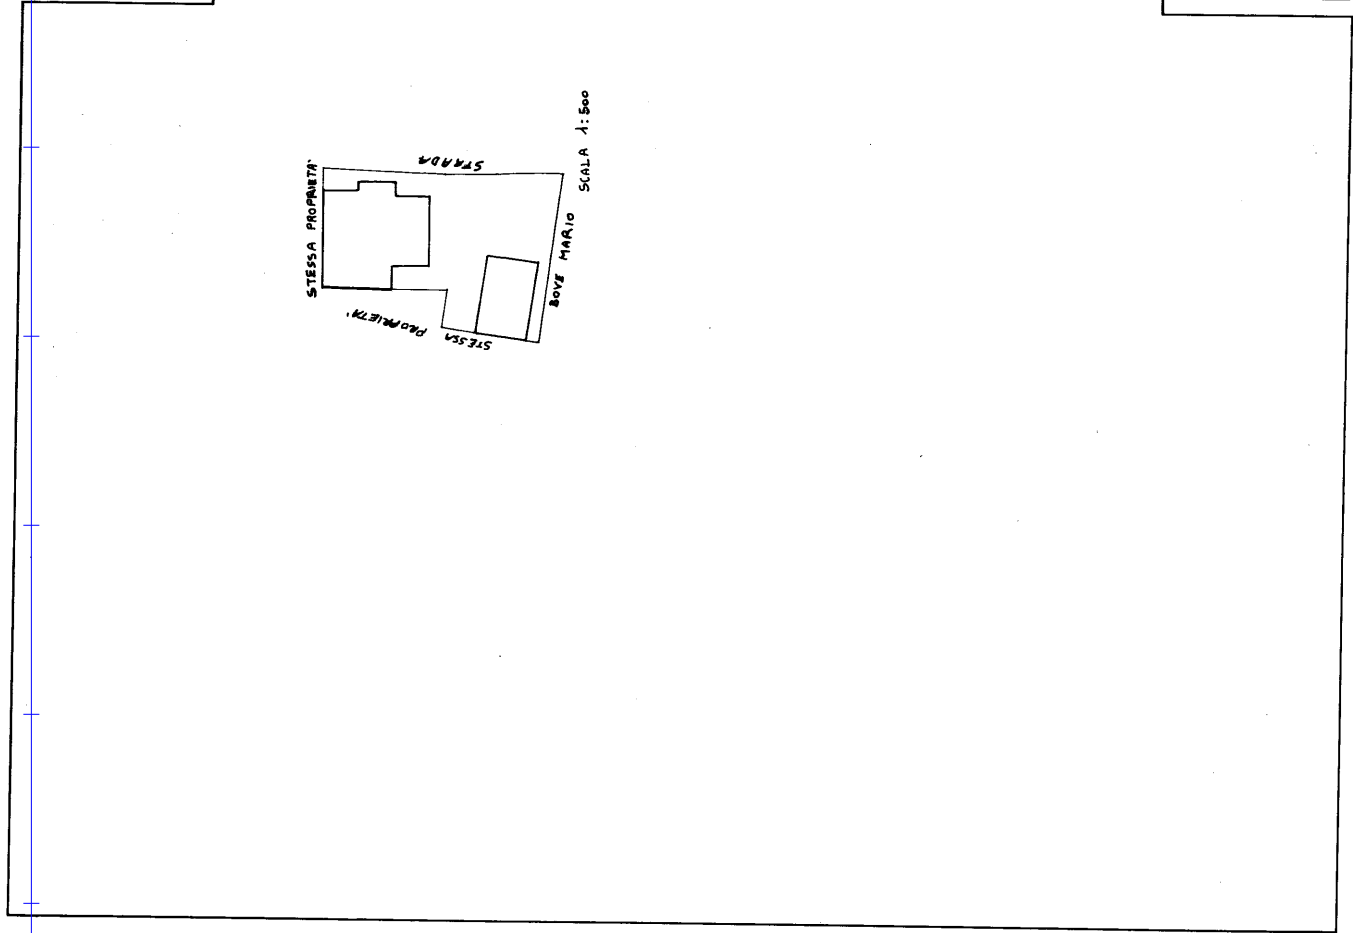


ORIENTAMENTO
 SCALA DI T. 200

SPAZIO RISERVATO PER LE ANNOTAZIONI D'UFFICIO
 DATA 10-8-87
 PROT. N° 4480
 N° 1 mapp. 468
 COMPILATA DAL GEOM. NOTARIGIACOMO MARIO
 Iscritto all'Albo dei GEOMETRI della Provincia di FROSINONE
 DATA 13-08-87
 Firma:

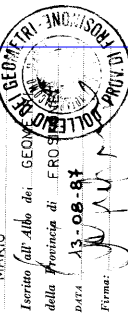

Ultima planimetria in atti



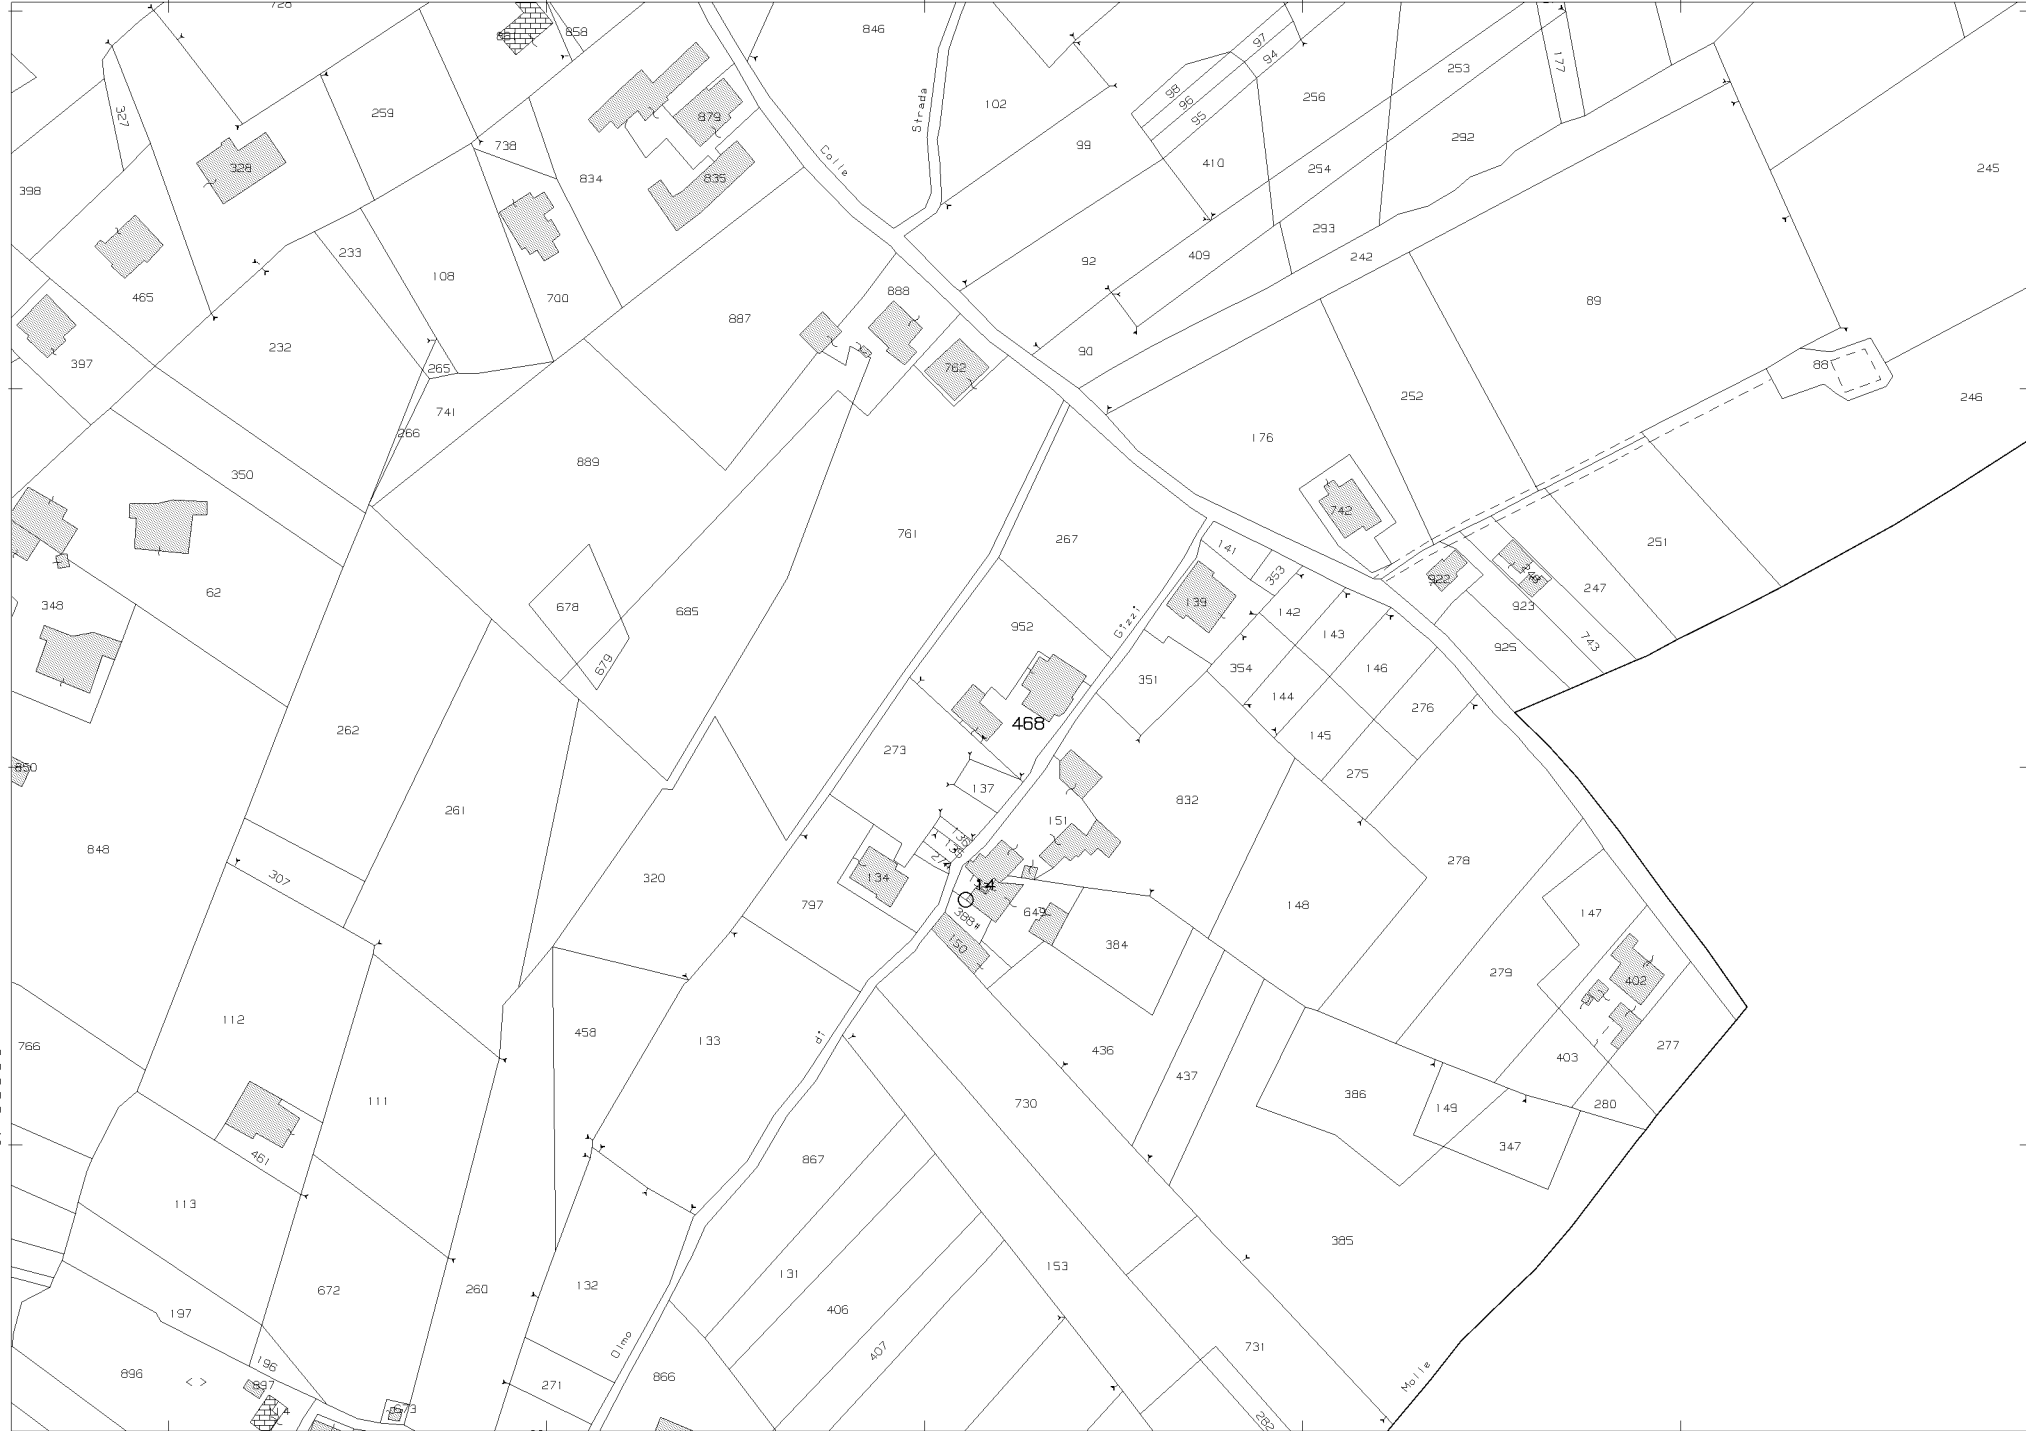

N=11500

E=200

21-Ott-2021 12:28:38
Prot. n. T200533/2021

Scala originale: 1:2000
Dimensione cornice: 534.000 x 378.000 metri

Comune: ATINA
Foglio: 1

1 Particella: 468

ELABORATO PLANIMETRICO

Compilato da:
Atrei Manuela

Iscritto all'albo:
Geometri

Prov. Frosinone N. 2025

**Agenzia delle Entrate
CATASTO FABBRICATI
Ufficio Provinciale di
Frosinone**

Comune di Atina


Sezione: Foglio: 1 Particella: 468

Protocollo n. del

Tipo Mappale n. 72482 del 19/10/2021

Dimostrazione grafica dei subalterni

Scala 1 : 500

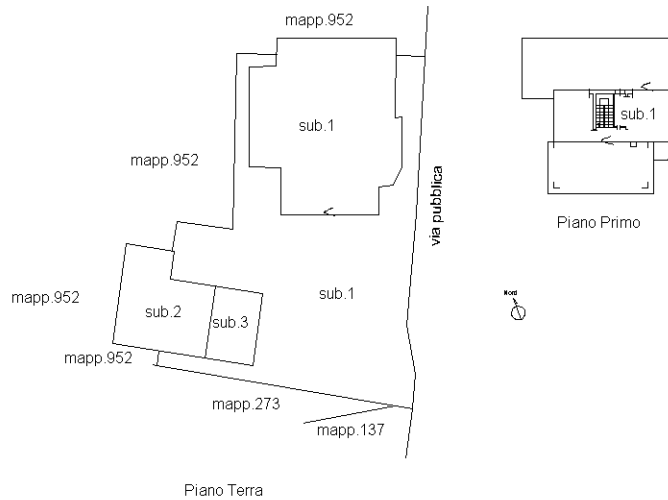



Agenzia delle Entrate
CATASTO FABBRICATI
 Ufficio provinciale di
 Frosinone

Planimetria

Scheda n.1 Scala 1: 200

Dichiarazione protocollo n. del

Comune di Atina

Via Olmo Di Gizzi

civ. SNC

Identificativi Catastali:

Sezione:

Foglio: 1

Particella: 468

Subalterno: 1

Compilata da:


Atrei Manuela

Iscritto all'albo:

Geometri

Prov. Frosinone

N. 2025

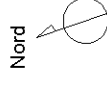

Agenzia delle Entrate
CATASTO FABBRICATI
Ufficio Provinciale di
Frosinone

Dichiarazione protocollo n. del

Comune di Atina

Via Olmo Di Gizzi

civ. SNC

Identificativi Catastali:

Sezione:

Foglio: 1

Particella: 468

Subalterno: 2

Compilata da:
Atrei Manuela

Iscritto all'albo:
Geometri


Prov. Frosinone

N. 2025


Planimetria

Scheda n. 1

Scala 1:100

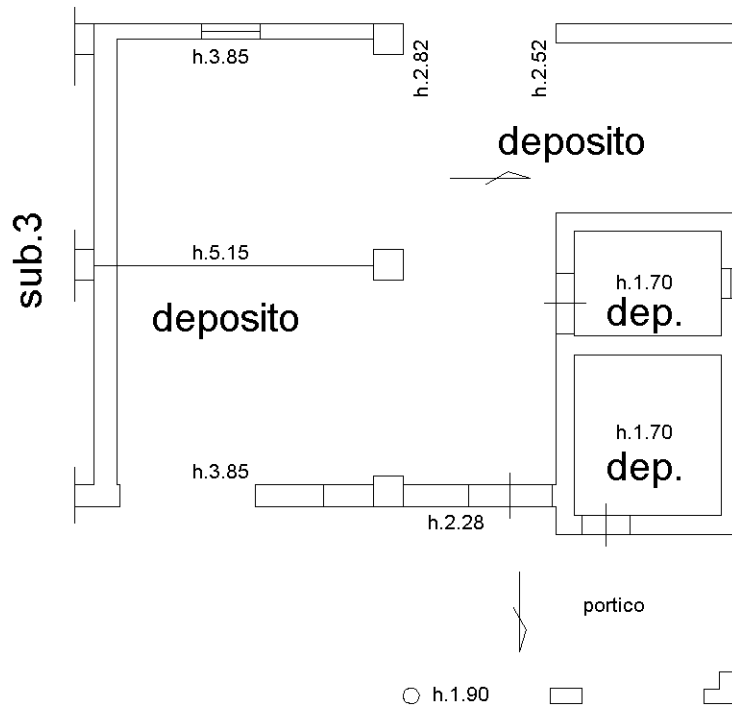

PIANO TERRA
hmin 1.70 hmax 3.85
hmedia 2.72

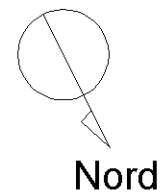

Agenzia delle Entrate
CATASTO FABBRICATI
Ufficio Provinciale di
Frosinone

Dichiarazione protocollo n. _____ del _____

Comune di Atina

Via Olmo Di Gizzi

civ. SNC

Identificativi Catastali:

Sezione:

Foglio: 1

Particella: 468

Subalterno: 3

Compilata da:
Atrei Manuela

Iscritto all'albo:
Geometri


Prov. Frosinone

N. 2025

Planimetria

Scheda n. 1

Scala 1:100

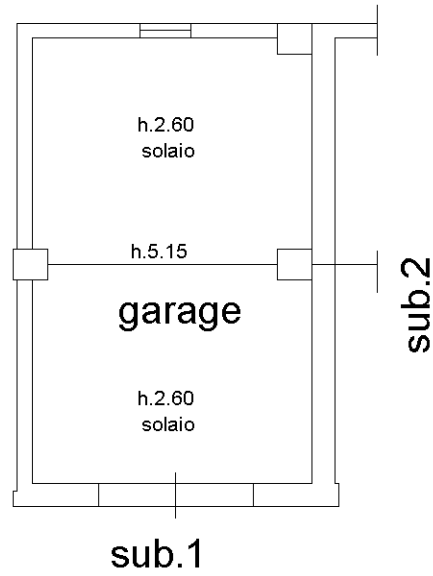

PIANO TERRA
hmin 2.60 hmax 5.15
hmedia 3.88

