


ALLEGATO N. 11

DOCUMENTAZIONE FOTOGRAFICA :

- 1) LOCALIZZAZIONE DELL'IMMOBILE RISPETTO AL CENTRO E AI SERVIZI
- 2) FOTO PROSPETTI IMMOBILE
- 3) FOTO INTERNI PIANO TERRA ZONA "A"
- 4) FOTO INTERNI PIANO TERRA ZONA "B"
- 5) FOTO INTERNI PIANO PRIMO ZONA "A"
- 6) FOTO INTERNI PIANO PRIMO ZONA "B"
- 7) FOTO INTERNI PIANO SECONDO (SOTTOTETTO) ZONA "A"
- 8) FOTO INTERNI PIANO SECONDO (SOTTOTETTO) ZONA "B"


LEGENDA

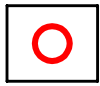

BENE OGGETTO DI STIMA




CENTRO DI PASTENA
COMUNE, FARMACIA, POSTE

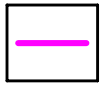

VIA CAVATELLE



STRADA PROVINCIALE 151

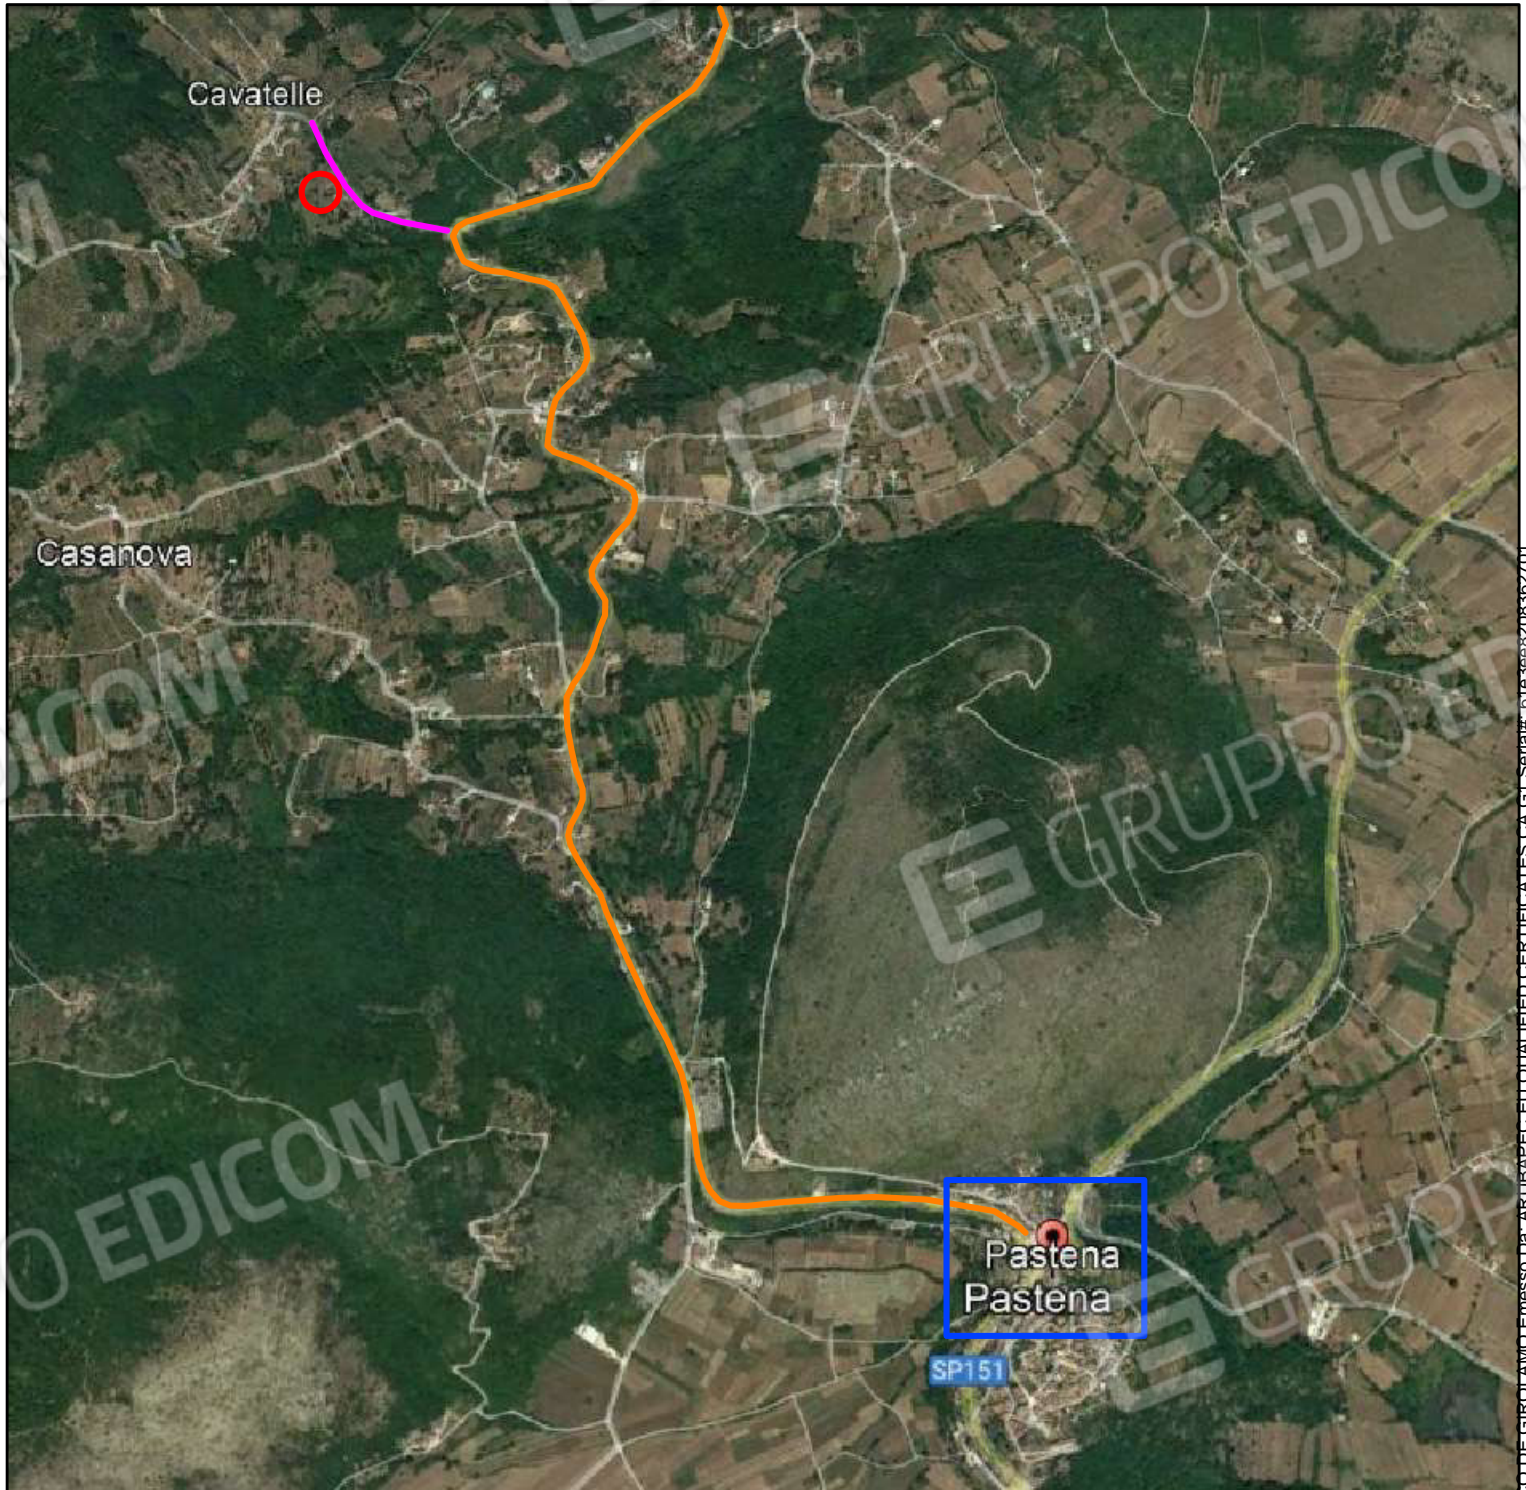

LEGENDA

- | | | | | |
|---|---|---|--|--|
| ① foto n° 1
prospetto nord-est | ② foto n° 2
prospetto sud-est | ③ foto n° 3
prospetto sud-est | ④ foto n° 4
prospetto sud-ovest | P foto P
Locale tecnico |
| ⑤ foto n° 5
prospetto sud-ovest | ⑥ foto n° 6
prospetto sud-ovest | 6 bis foto n° 6 bis
prospetto sud-ovest | ⑦ foto n° 7
prospetto nord-ovest | ⑧ foto n° 8
prospetto nord-ovest |
| | | | | ⑨ foto n° 9
prospetto nord-ovest |

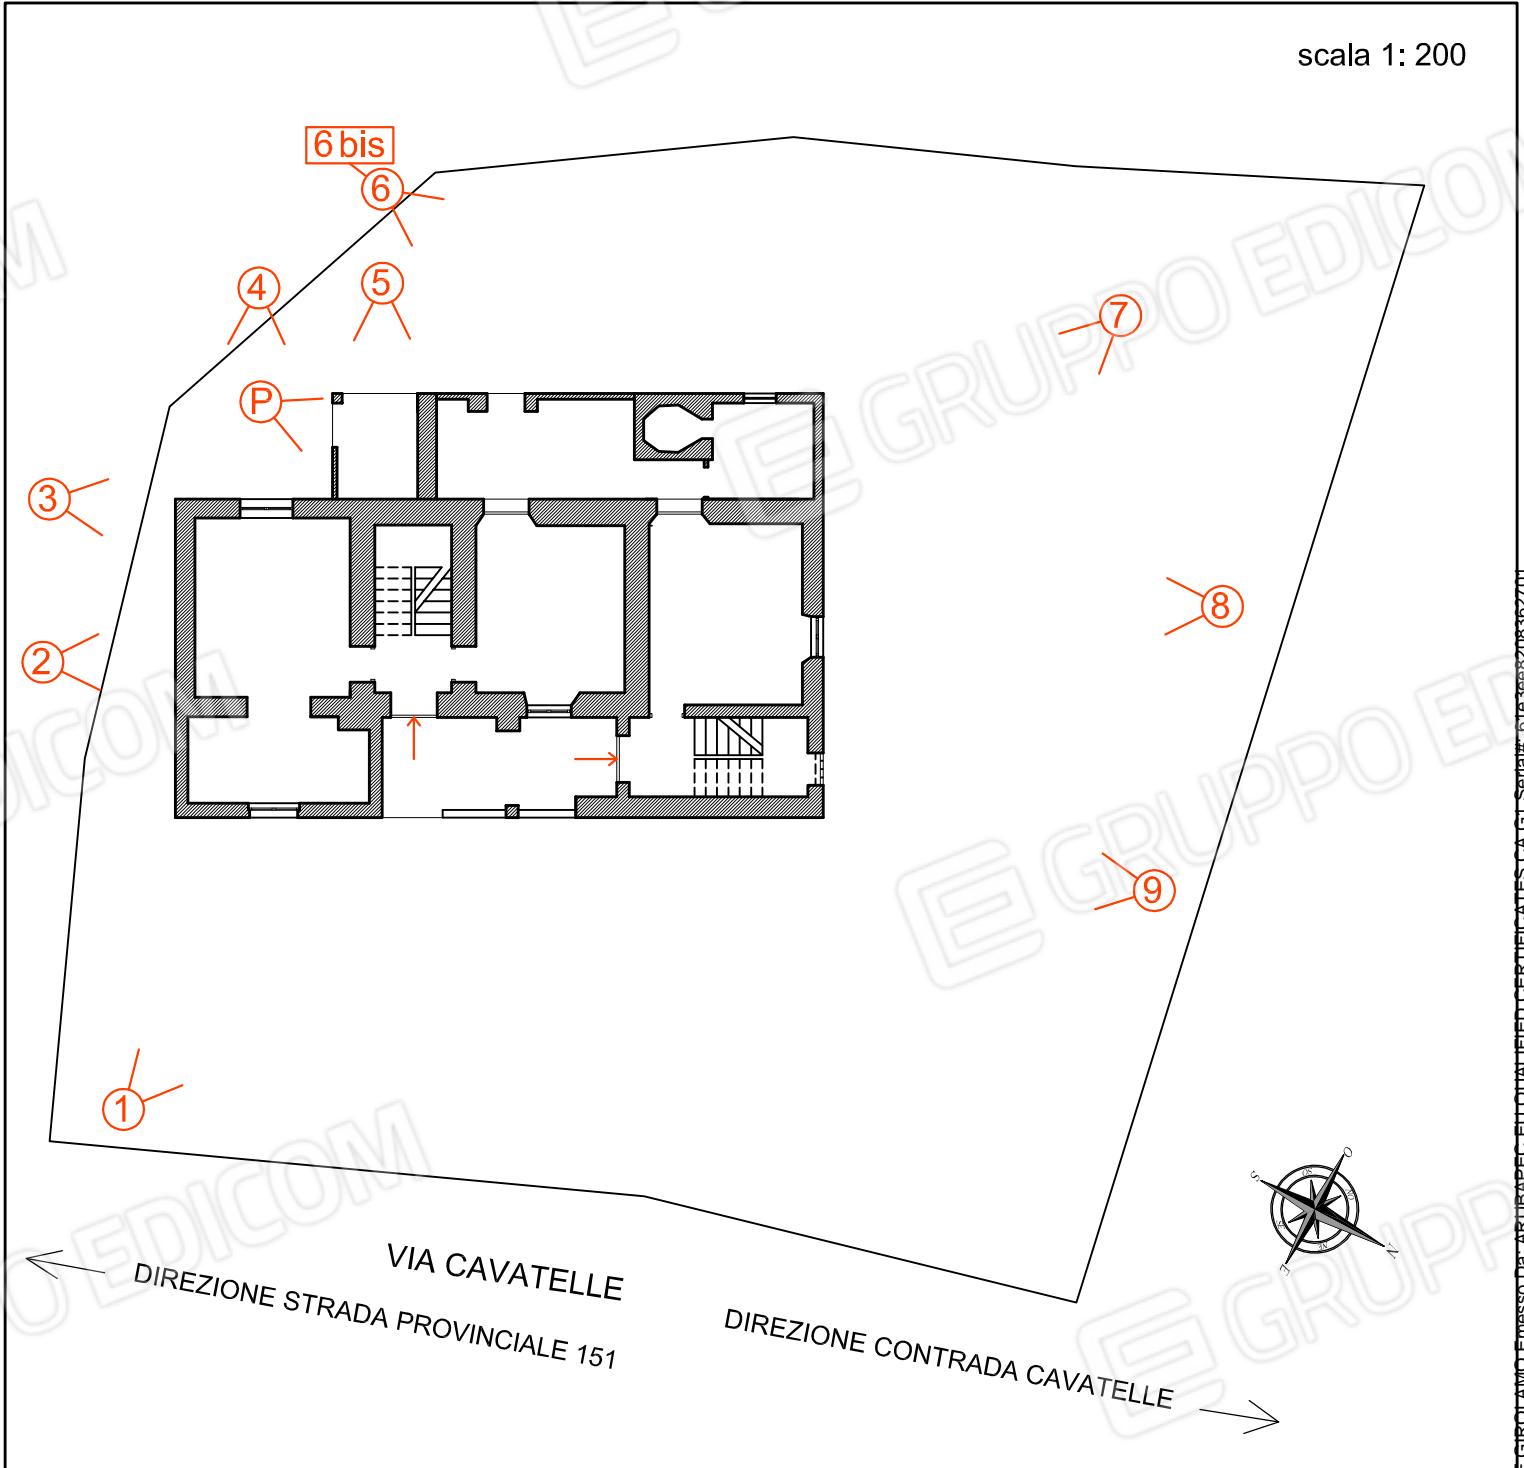




FOTO N. 1 PROSPETTO NORD-EST



FOTO N. 2 PROSPETTO SUD-EST



FOTO N. 3 PROSPETTO SUD-EST



FOTO N. 4 PROSPETTO SUD-OVEST



FOTO P LOCALE TECNICO



FOTO N. 5 PROSPETTO SUD-OVEST



FOTO N. 6 PROSPETTO SUD-OVEST



FOTO N. 6 bis PROSPETTO SUD-OVEST



FOTO N. 7 PROSPETTO NORD-OVEST













FOTO N. 7 PROSPETTO NORD-OVEST

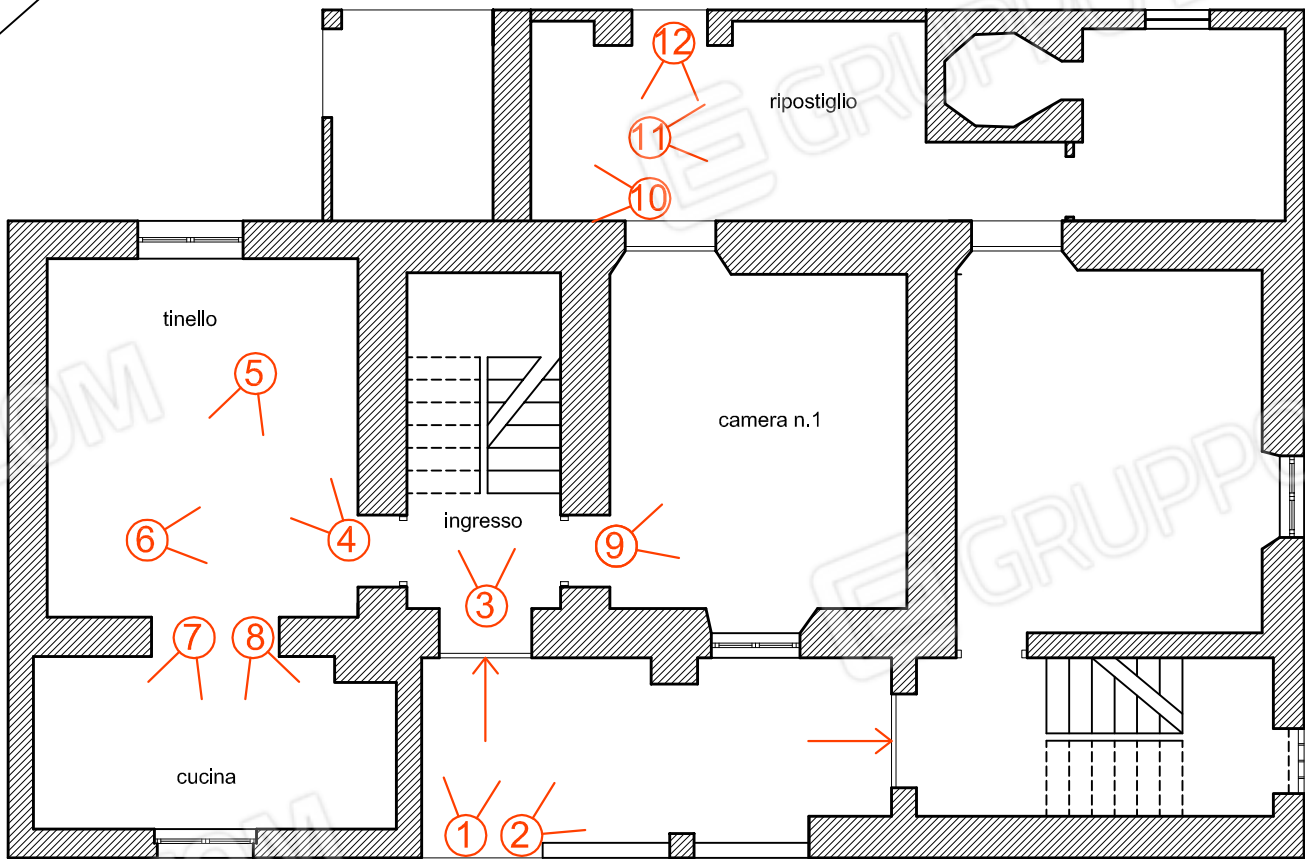


FOTO N. 8 PROSPETTO NORD-EST

LEGENDA

- | | | | | |
|---|---|--|--|---|
|  foto n° 1
portone ingresso
zona "A" |  foto n° 2
portone ingresso
zona "B" |  foto n° 3
ingresso zona "A" |  foto n° 4
tinello |  foto n° 5
tinello |
|  foto n° 6
tinello |  foto n° 7
cucina |  foto n° 8
cucina |  foto n° 9
camera n. 1 |  foto n° 10
ripostiglio |

scala 1: 100



- | | |
|---|---|
|  foto n° 11
ripostiglio |  foto n° 12
ripostiglio |
|---|---|



FOTO N. 1 PORTONE INGRESSO ZONA "A"



FOTO N. 2 PORTONE INGRESSO ZONA "B"



FOTO N. 3 INGRESSO



FOTO N. 4 TINELLO



FOTO N. 5 TINELLO



FOTO N. 6 TINELLO



FOTO N. 7 CUCINA



FOTO N. 8 CUCINA



FOTO N. 9 CAMERA N. 1

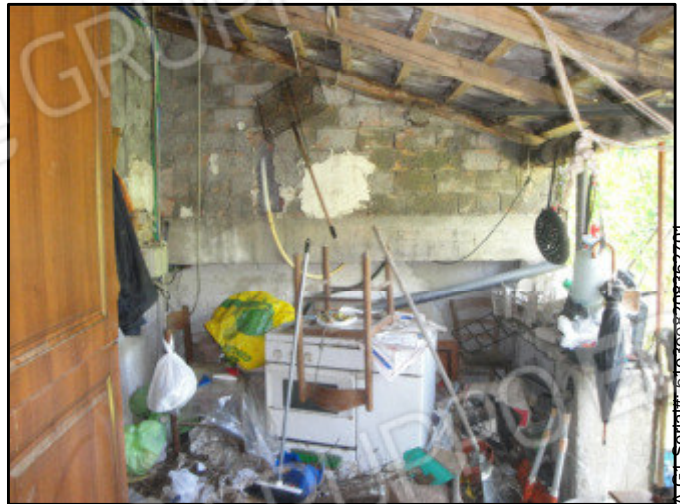


FOTO N. 10 RIPOSTIGLIO



FOTO N. 11 RIPOSTIGLIO



FOTO N. 12 RIPOSTIGLIO
INGRESSO RETROSTANTE ZONA "A"

LEGENDA

- | | | | | |
|--|--|--|--|--|
|  foto n° 1
portone ingresso
zona "B" |  foto n° 2
ingresso zona "B" |  foto n° 3
camera n. 2 |  foto n° 4
camera n. 2 |  foto n° 5
camera n. 2 |
|  foto n° 6
camera n. 2 |  foto n° 7
tettoia - ripostiglio |  foto n° 8
ripostiglio - forno - legnaia |  foto n° 9
ripostiglio - forno - legnaia | |

scala 1: 100

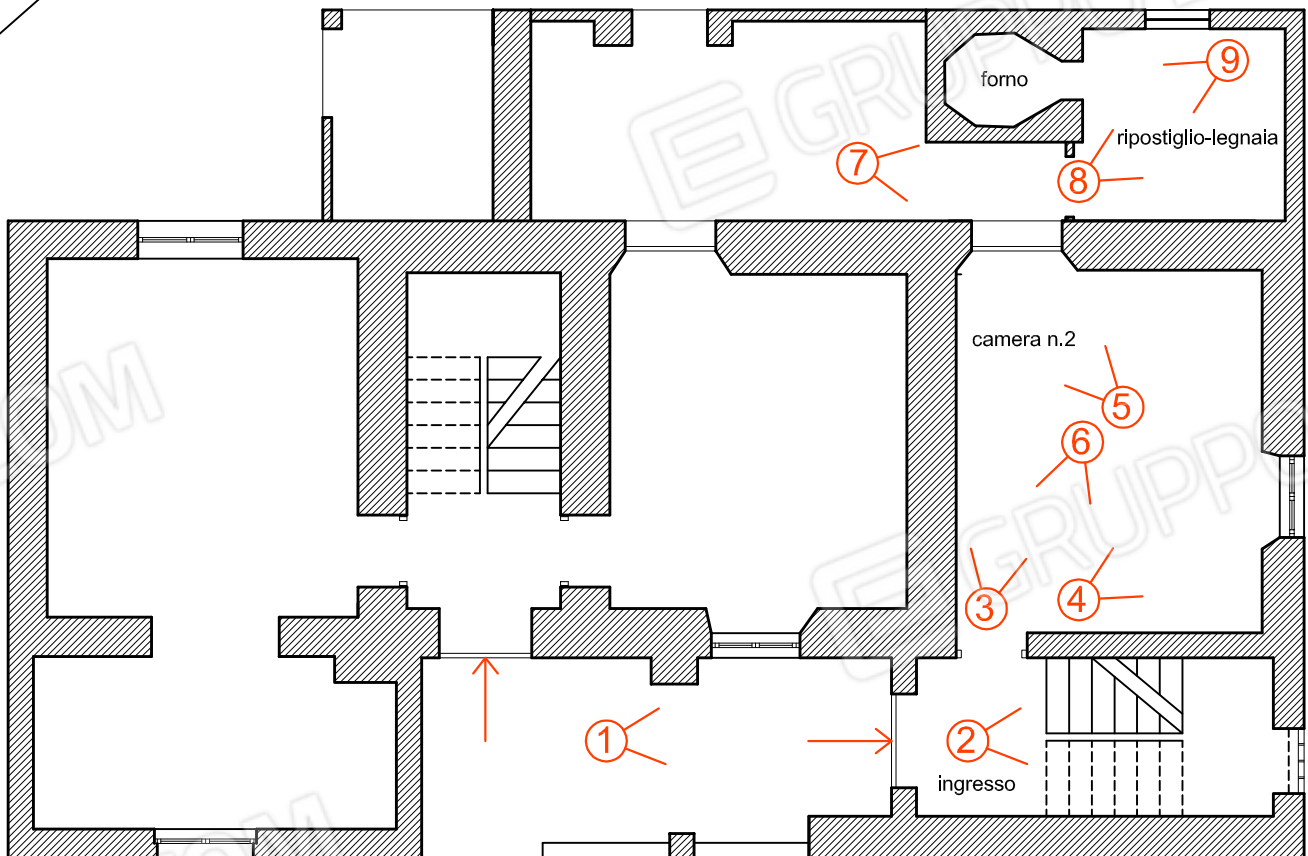




FOTO N. 1 PORTONE INGRESSO ZONA "B"



FOTO N. 2 INGRESSO



FOTO N. 3 CAMERA N. 2

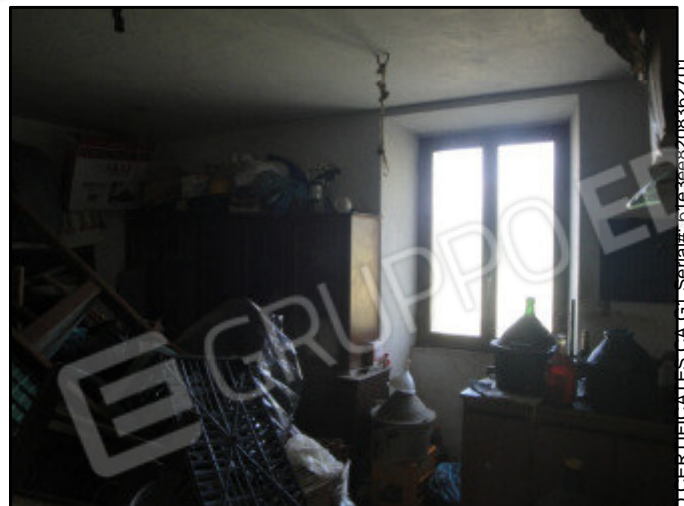


FOTO N. 4 CAMERA N. 2



FOTO N. 5 CAMERA N. 2
PORTA ACCESSO RIPOSTIGLIO



FOTO N. 6 CAMERA N. 2



FOTO N. 7 INGRES. RETRO ZONA "B"
INGRESSO RIPOSTIGLIO - FORNO



FOTO N. 8 RIPOSTIGLIO - FORNO - LEGNAIA

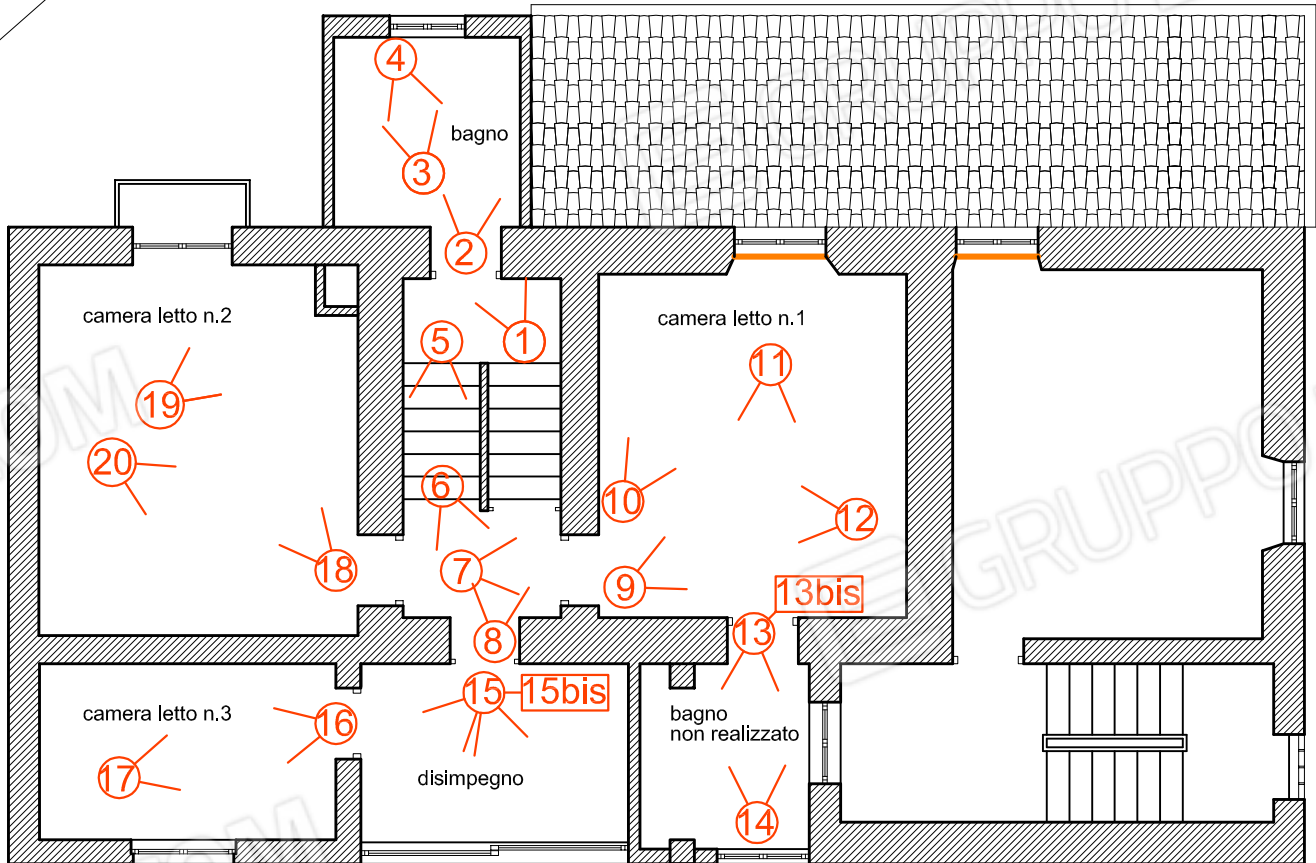


FOTO N. 9 RIPOSTIGLIO - FORNO - LEGNAIA

LEGENDA

- | | | | | |
|---|---|---|---|--|
|  foto n° 1
porta bagno su
pianerottolo scale |  foto n° 2
bagno |  foto n° 3
bagno |  foto n° 4
bagno |  foto n° 5
scale 2° rampa |
|  foto n° 6
disimpegno |  foto n° 7
disimpegno |  foto n° 8
disimpegno |  foto n° 9
camera letto 1 |  foto n° 10
camera letto 1 |

scala 1: 100



- | | | | | |
|--|--|--|---|--|
|  foto n° 11
camera letto 1 |  foto n° 12
camera letto 1 |  foto n° 13 e 13 bis
bagno in cam. letto 1
non realizzato |  foto n° 14
bagno in cam. letto 1
non realizzato |  foto n° 15 e 15 bis
camera disimpegno |
|  foto n° 16
camera letto 3 |  foto n° 18
camera letto 3 |  foto n° 18
camera letto 2 |  foto n° 16
camera letto 2 |  foto n° 20
camera letto 2 |

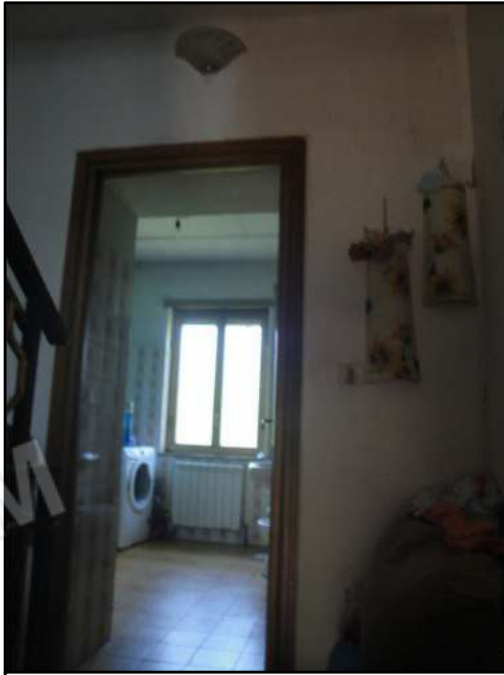


FOTO N. 1 PORTA BAGNO



FOTO N. 2 BAGNO



FOTO N. 3 BAGNO



FOTO N. 4 BAGNO



FOTO N. 5 SCALA 2° RAMPA



FOTO N. 6 DISIMPEGNO



FOTO N. 7 DISIMPEGNO



FOTO N. 8 DISIMPEGNO



FOTO N. 9 CAMERA LETTO 1



FOTO N. 10 CAMERA LETTO 1



FOTO N. 11 CAMERA LETTO 1



FOTO N. 12 CAMERA LETTO 1



FOTO N. 13 BAGNO IN CAMERA 1 NON REALIZZ.



FOTO N. 13 BIS BAGNO IN CAMERA
NON REALIZZATO



FOTO N. 14 BAGNO IN CAMERA
NON REALIZZATO



FOTO N. 15 CAMERA DISIMPEGNO



FOTO N. 15 bis CAMERA DISIMPEGNO



FOTO N. 16 CAMERA LETTO 3



FOTO N. 17 CAMERA LETTO 3



FOTO N. 18 CAMERA LETTO 2









FOTO N. 19 CAMERA LETTO 2



FOTO N. 20 CAMERA LETTO 2

LEGENDA

- | | | | | |
|---|--|--|--|---|
|  foto n° 1
scala 2° rampa |  foto n° 2
disimpegno |  foto n° 3
scala acc. sottotetto |  foto n° 4
scala acc. sottotetto |  foto n° 5
disimpegno |
|  foto n° 6
camera n. 3 |  foto n° 7
camera n. 3 |  foto n° 8
camera n. 3 |  foto n° 9
camera n. 3 | |

scala 1: 100

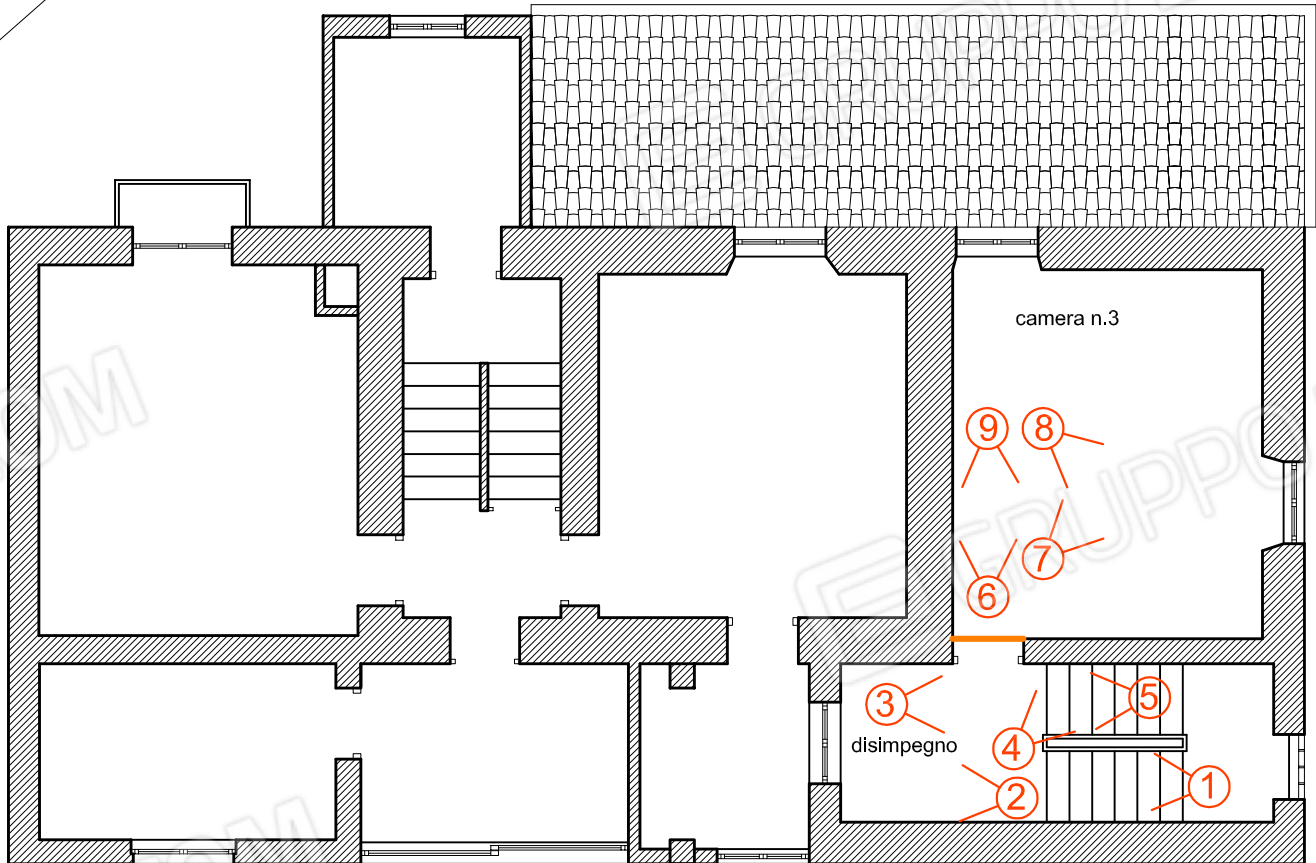




FOTO N. 1 SCALA 2° RAMPA



FOTO N. 2 DISIMPEGNO



FOTO N. 3 SCALA ACC. SOTTOTETTO



FOTO N. 4 SCALA ACC. SOTTOTETTO



FOTO N. 5 DISIMPEGNO



FOTO N. 6 CAMERA N. 3



FOTO N. 7 CAMERA N. 3




FOTO N. 8 CAMERA N. 3

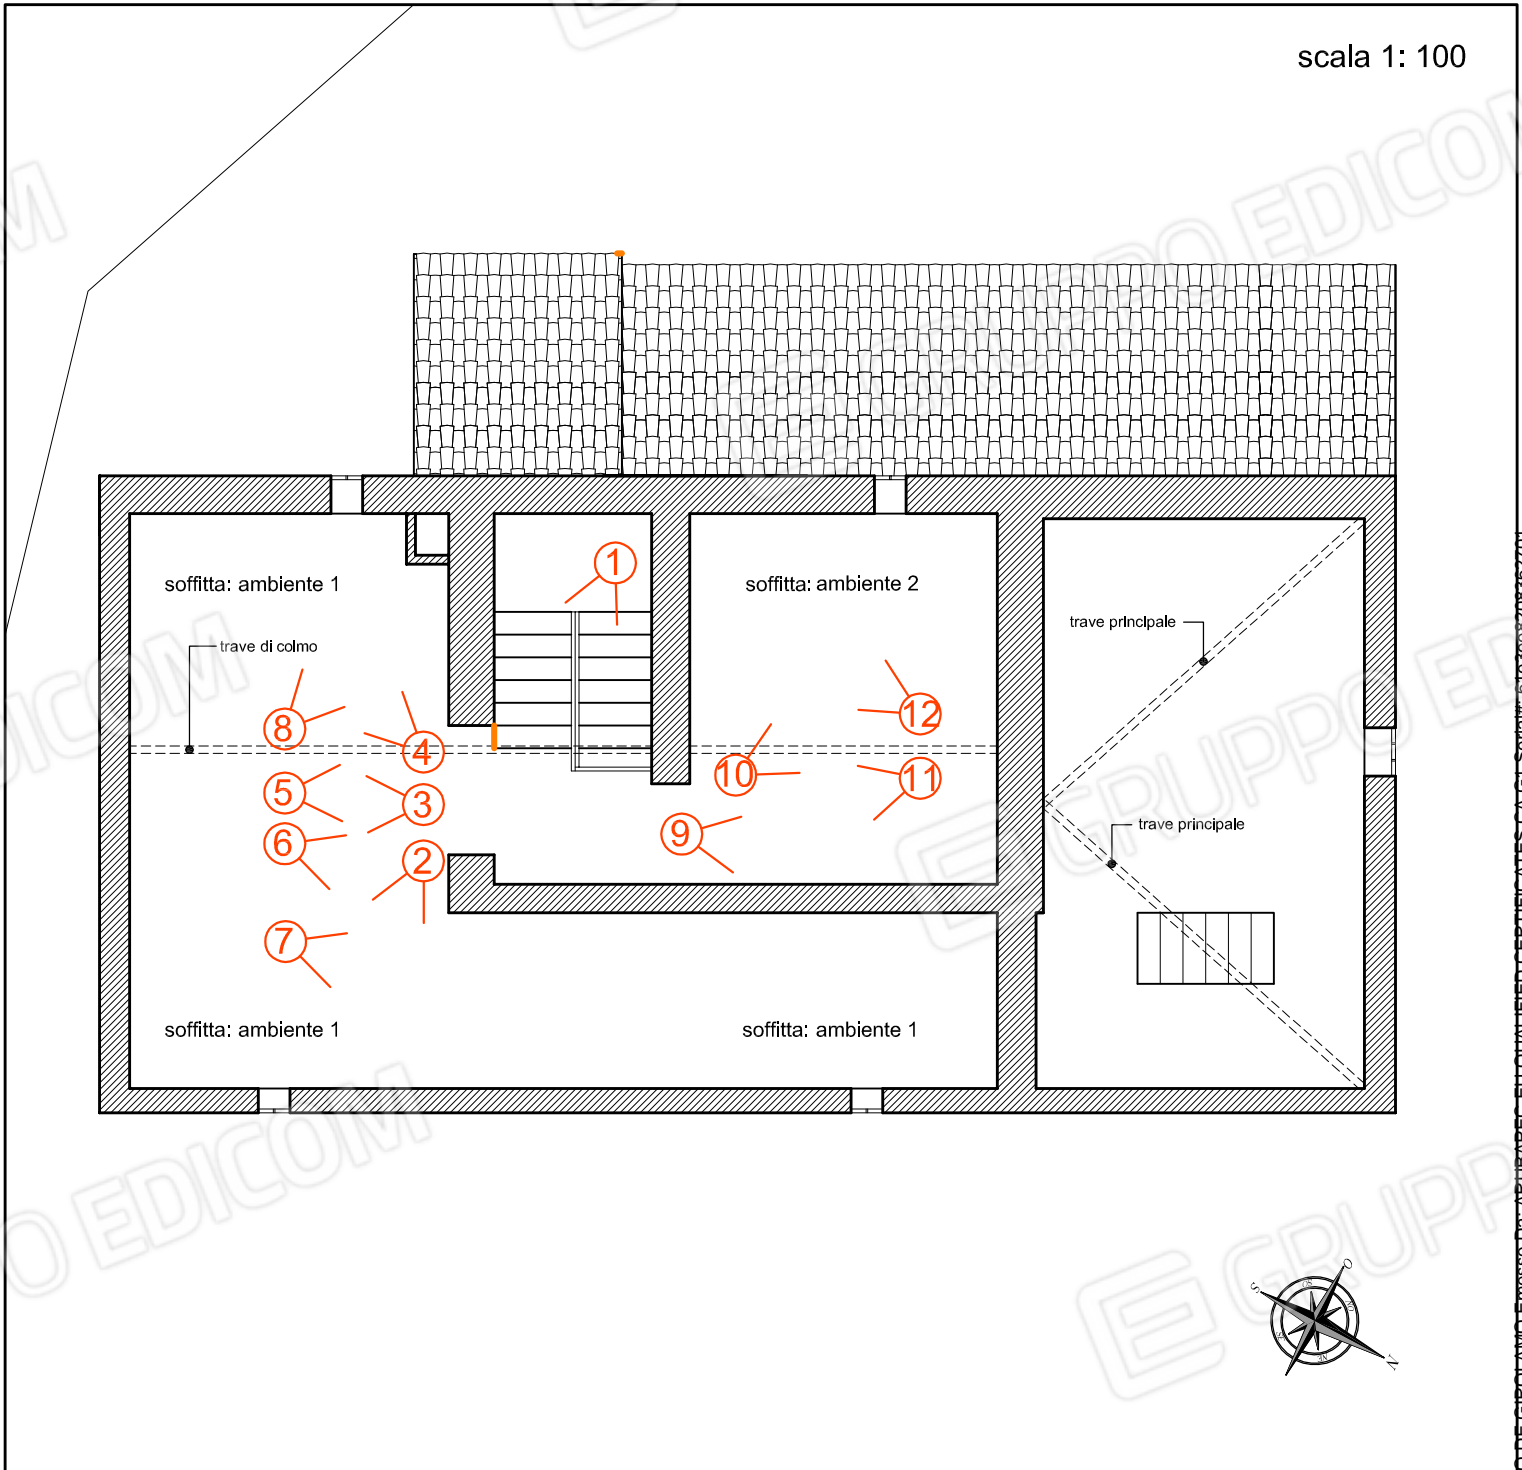


FOTO N. 9 CAMERA N. 3

LEGENDA

- | | | | | |
|---|---|---|---|--|
|  foto n° 1
scala 2° rampa |  foto n° 2
ambiente 1 |  foto n° 3
ambiente 1 |  foto n° 4
ambiente 1 |  foto n° 5
ambiente 1 |
|  foto n° 6
ambiente 1 |  foto n° 7
ambiente 1 |  foto n° 8
ambiente 1 |  foto n° 9
ambiente 2 |  foto n° 10
ambiente 2 |

scala 1: 100



- | | | |
|--|--|---|
|  foto n° 11
ambiente 2 |  foto n° 12
ambiente 2 |  foto n° 13
scala |
|--|--|---|



FOTO N. 1 SCALA 2° RAMPA



FOTO N. 2 SOFFITTA : AMBIENTE 1



FOTO N. 3 SOFFITTA : AMBIENTE 1



FOTO N. 4 SOFFITTA : AMBIENTE 1



FOTO N. 6 SOFFITTA : AMBIENTE 1



FOTO N. 5 SOFFITTA : AMBIENTE 1



FOTO N. 7 SOFFITTA : AMBIENTE 1



FOTO N. 8 SOFFITTA : AMBIENTE 1



FOTO N. 9 SOFFITTA : AMBIENTE 2



FOTO N. 10 SOFFITTA : AMBIENTE 2



FOTO N. 11 SOFFITTA : AMBIENTE 2



FOTO N. 12 SOFFITTA : AMBIENTE 2

LEGENDA

① foto n° 1 soffitta

1 bis foto n° 1 bis soffitta

② foto n° 2 soffitta

③ foto n° 3 soffitta

③ foto n° 3 soffitta

scala 1: 100

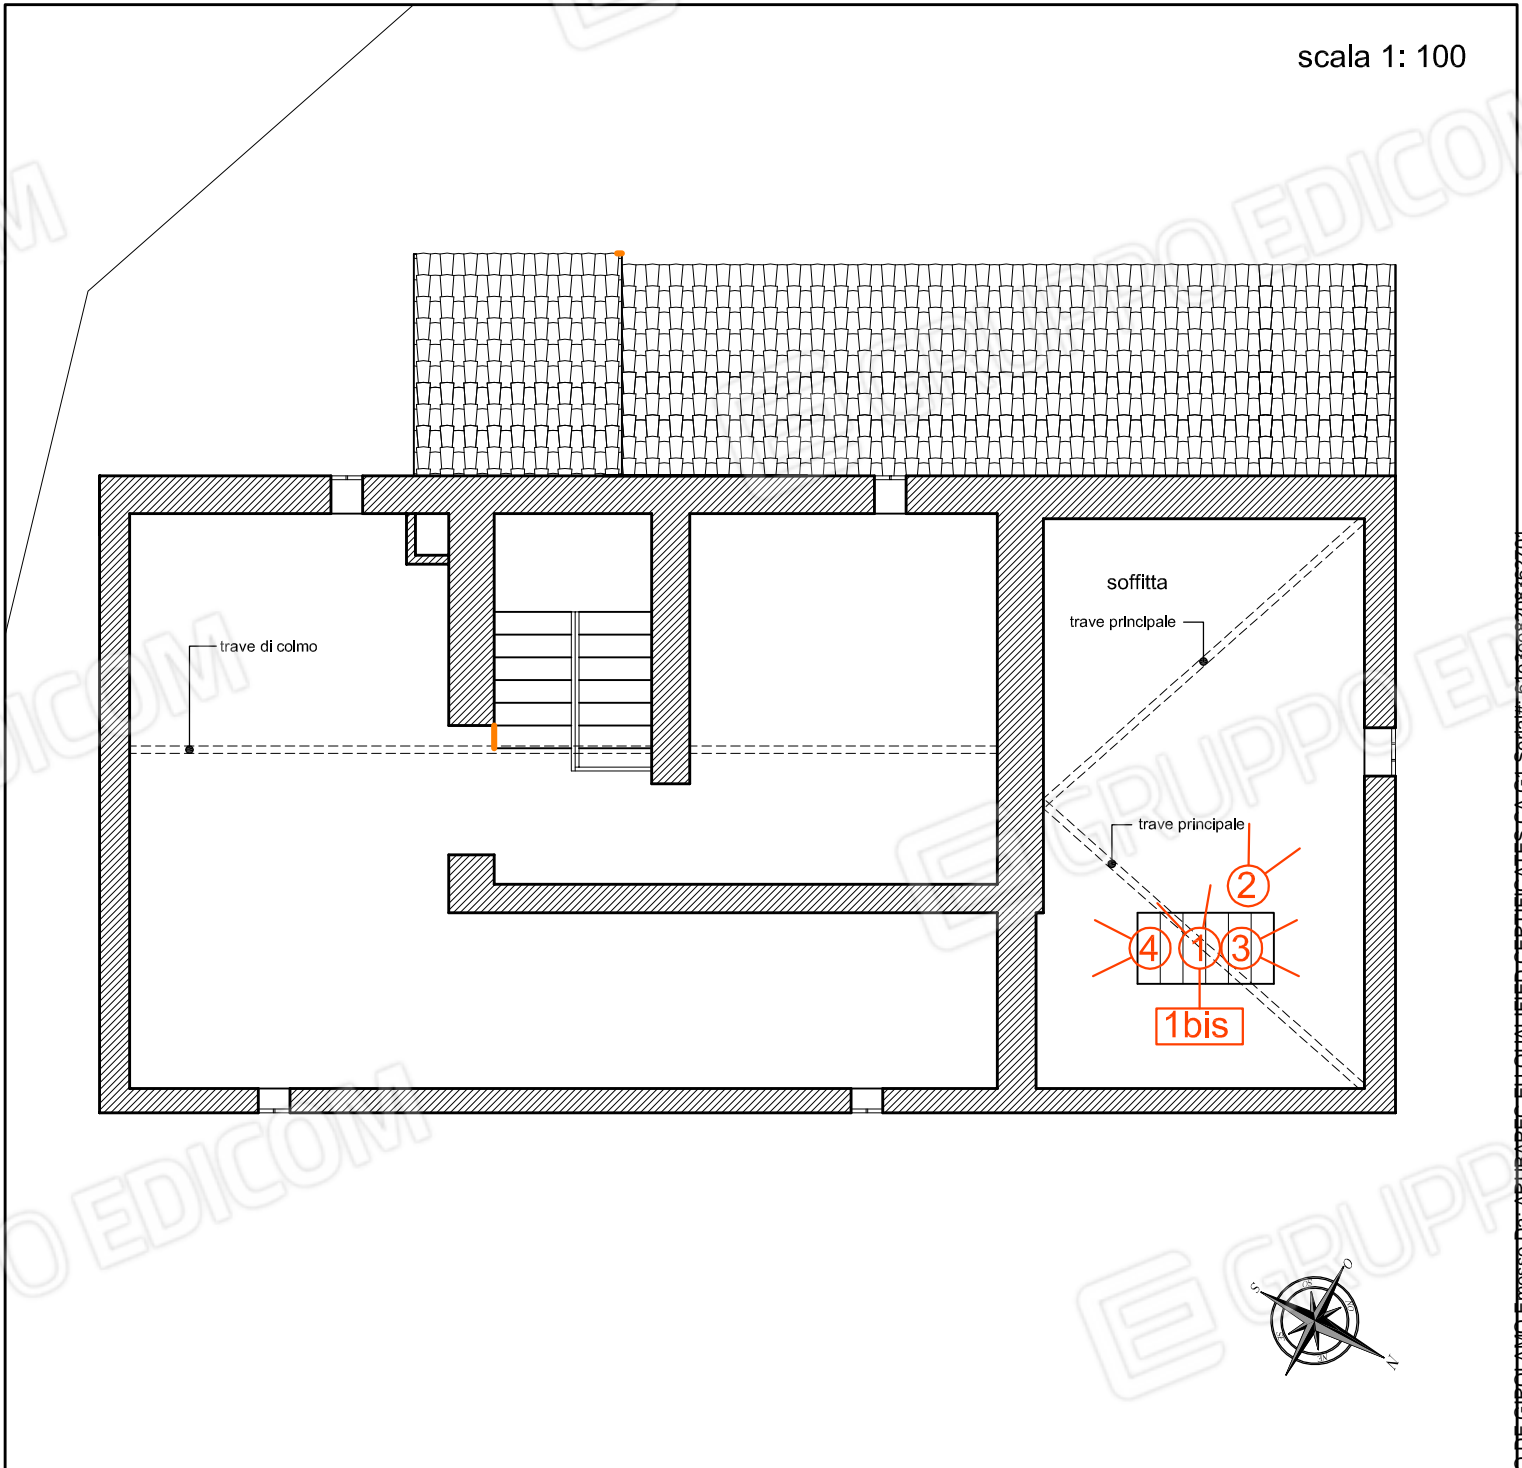




FOTO N. 1 SOFFITTA



FOTO N. 1 BIS SOFFITTA



FOTO N. 2 SOFFITTA



FOTO N. 3 SOFFITTA



FOTO N. 4 SOFFITTA