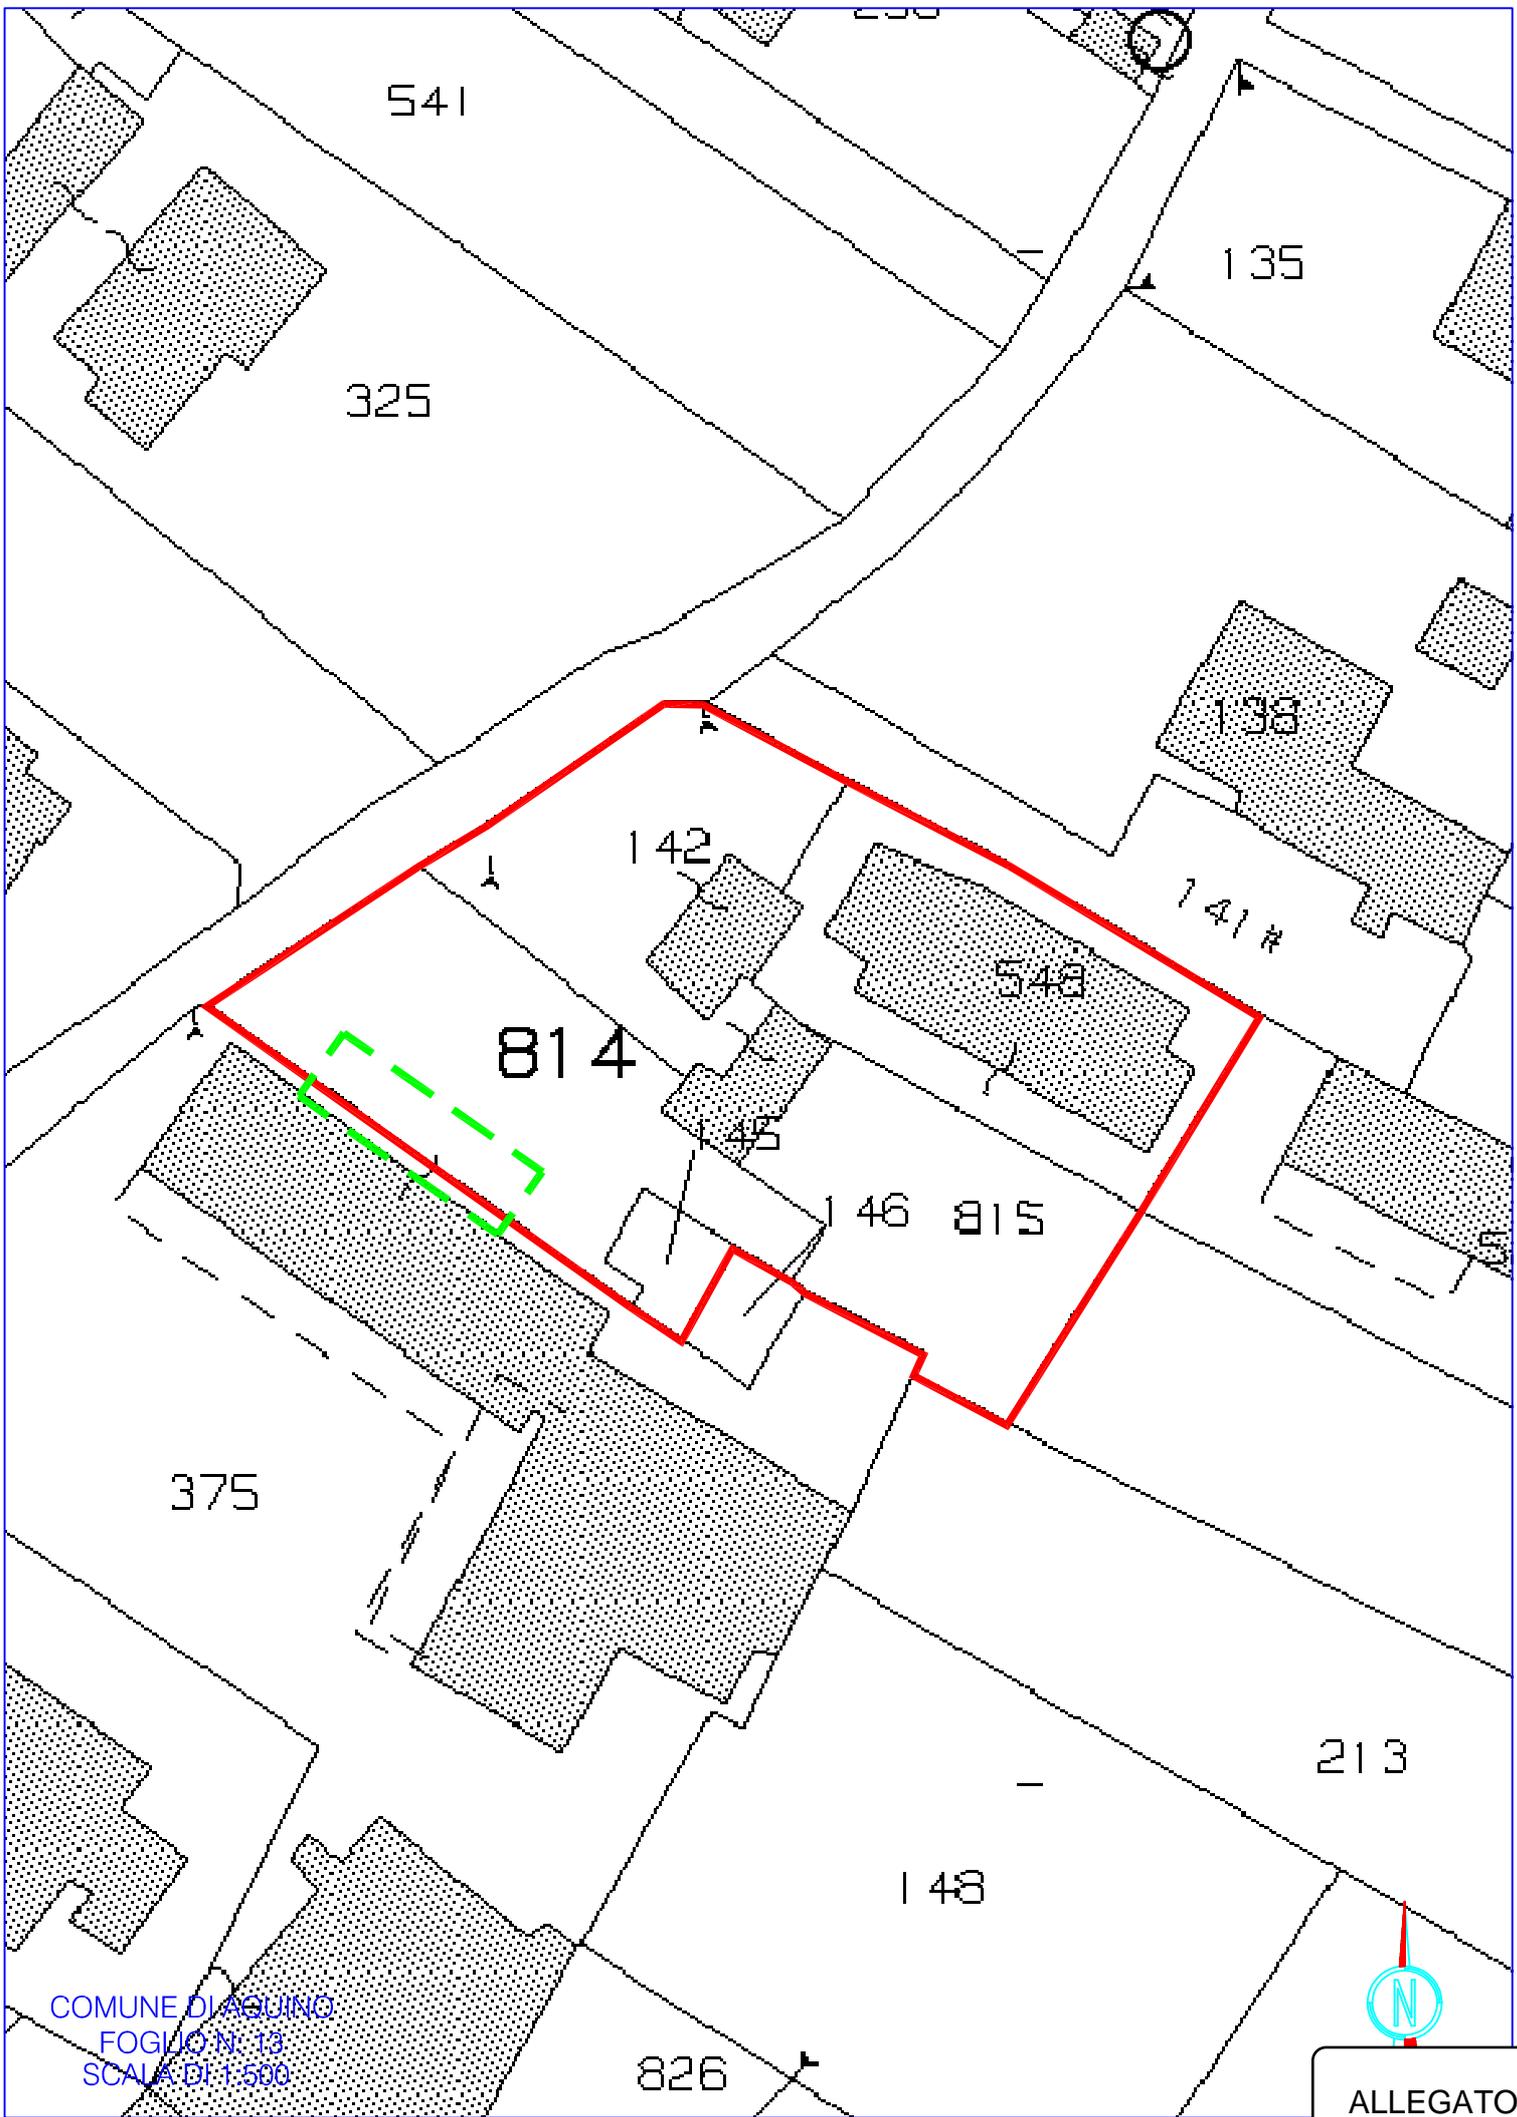

TRIBUNALE DI CASSINO
SEZIONE E.E.
ESECUZIONE IMMOBILIARE
81/2018

**ALLEGATO:
PLANIMETRIE CATASTALI**



COMUNE DI AQUINO
FOGLIO N: 13
SCALA DI 1:1000





COMUNE DI AQUINO
FOGLIO N. 13
SCALA DI 1:500

