


7.

Ultima planimetria in atti

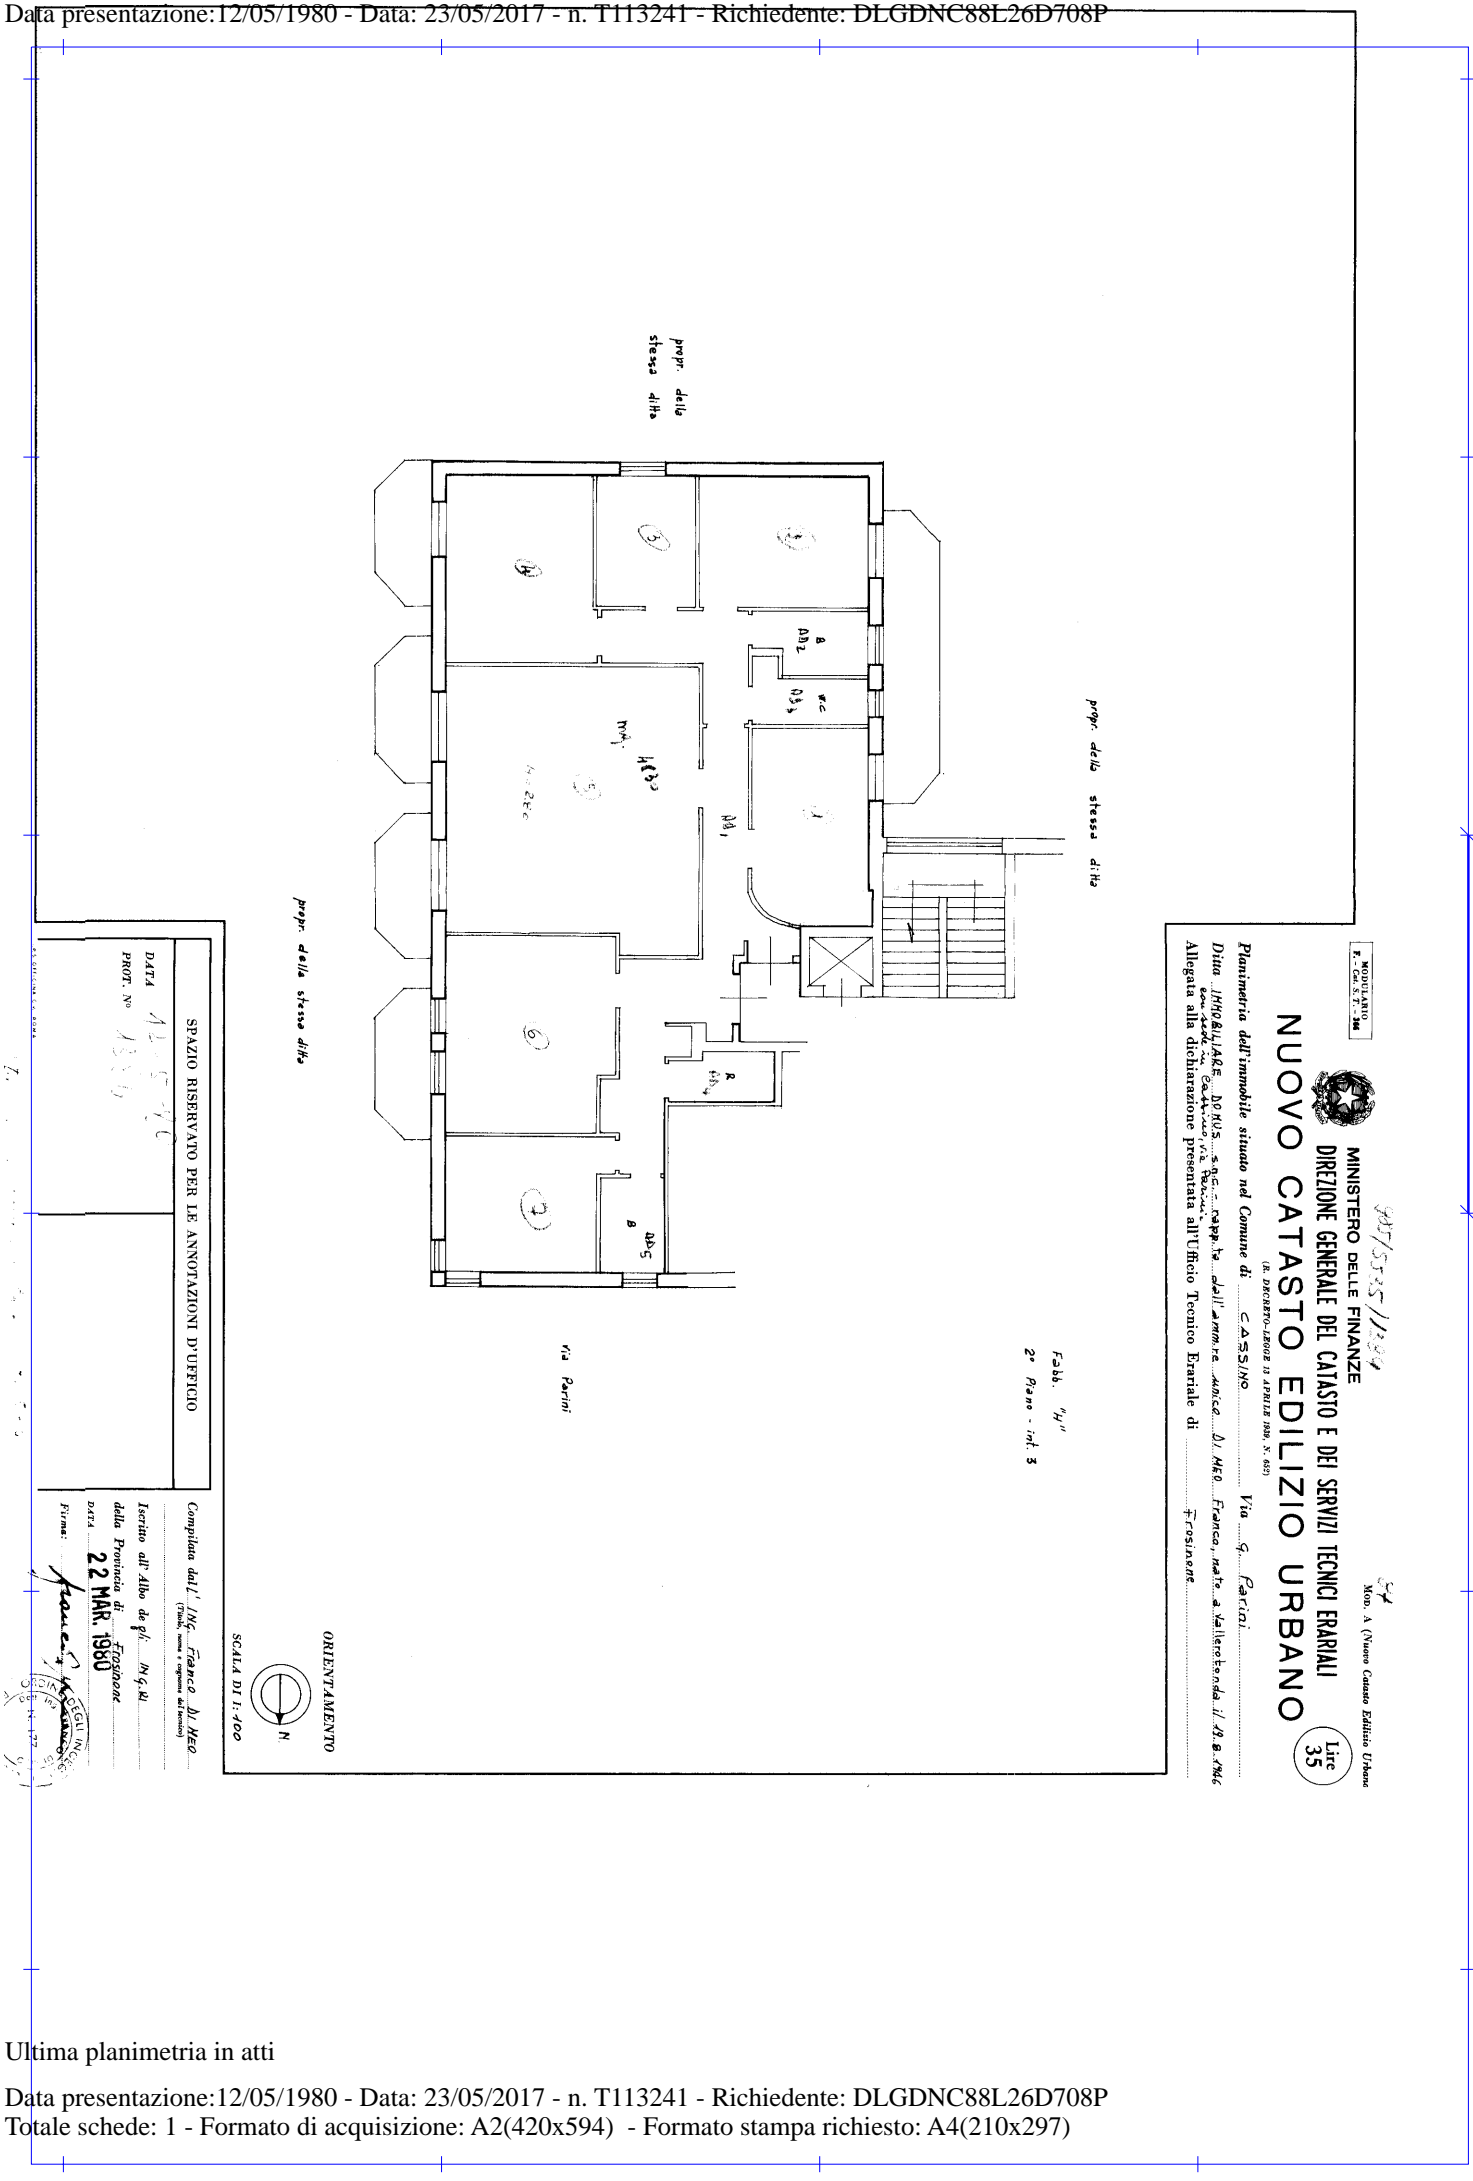

SPAZIO RISERVATO PER LE ANNOTAZIONI D'UFFICIO

DATA: 12-5-80
 PROT. N°: 13310

Completata dall'ING. Franco Di Neco
 (Titolare, iscritto e registrato all'Ordine)

Inserito all'Albo de gli Inq. di
 della Provincia di Frosinone

DATA: 22 MAR 1980

Firma: *francesco di neco*



ORIENTAMENTO

SCALA DI 1:700

N

MODULARIO
 M. C. S. T. 34

987/5735/1384

MINISTERO DELLE FINANZE
 DIREZIONE GENERALE DEL CATASTO E DEI SERVIZI TECNICI ENERGI

NUOVO CATASTO EDILIZIO URBANO

(AL. DECRETI-L. 2008 N. 47 ART. 106, N. 45)

Planimetria dell'immobile situato nel Comune di CASSINO Via g. Parini
 Ditta ABBADATE DI RIVIS rec. cap. ha. dell' amm. auton. Di. M. Fr. mat. a Matricola n. 128 e 146
 Allegata alla dichiarazione presentata all'Ufficio Tecnico Energetico di Frosinone.

M. A. (Nuovo Catasto Edilizio Urbano)

Lic. 35

Catasto dei Fabbricati - Situazione al 23/05/2017 - Comune di CASSINO (C034) - Foglio: 86 - Particella: 199 - Subalterno: 40 >
 10 metri
 VIA GIUSEPPE PARINI piano: 2 interno: 5-6 scala: H;