

Agenzia delle Entrate
CATASTO FABBRICATI
Ufficio provinciale di
Frosinone

Dichiarazione protocollo n. FR0097689 del 02/07/2015
Particella: 257 - Subalterno: 0 >
Planimetria di u.i.u. in Comune di Sora
Via Vallanito
civ. 4

Identificativi Catastali:
Sezione:
Foglio: 32
Particella: 257
Subalterno:

Compilata da:
Di Ruscio Donato
Iscritto all'albo:
Geometri
Prov. Frosinone
N. 1594

Scala 1: 200


PIANO TERRA H= 2,70

VIA VALLANITO



772

772

772

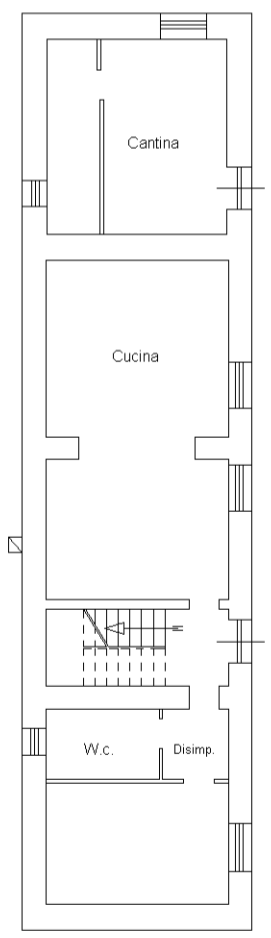

PIANO PRIMO H= 2,85

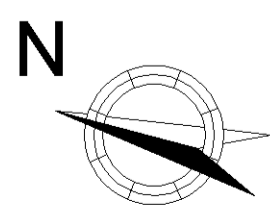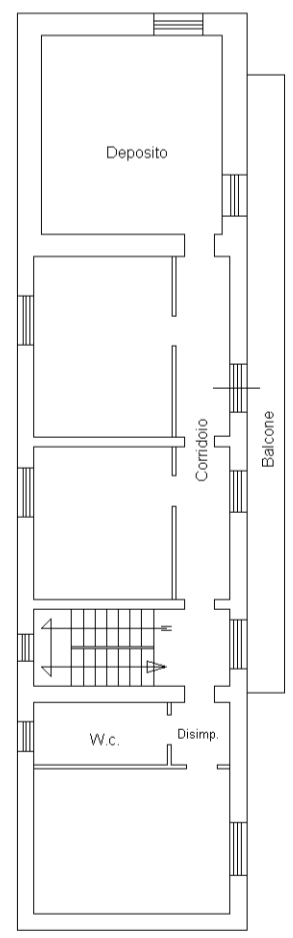

10 metri