

MODULARIO
a r.r. n. 497



MINISTERO DELLE FINANZE
DIPARTIMENTO DEL TERRITORIO

CATASTO EDILIZIO URBANO (RDL 13-4-1939, n. 652)


MOD. BN (CEU)

LIRE
200

Planimetria di u.i.u. in Comune di P.E.S.C.O.S.O.L.I.D.O. via M.o.r.r.o.n.e. civ. 32


PIANO TERRA

h = 3.00 m

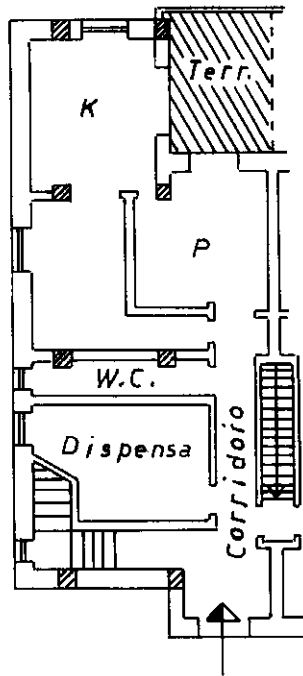


PRIMO PIANO

h = 2.50 m

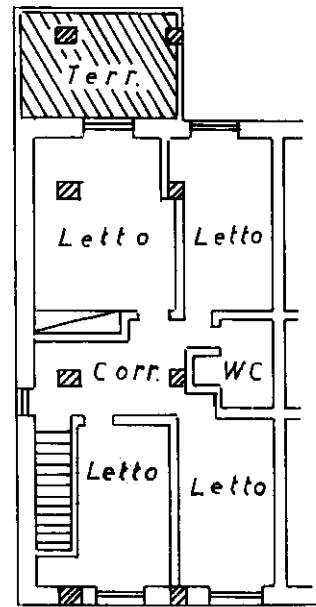


PIANO S1

h = 3.10

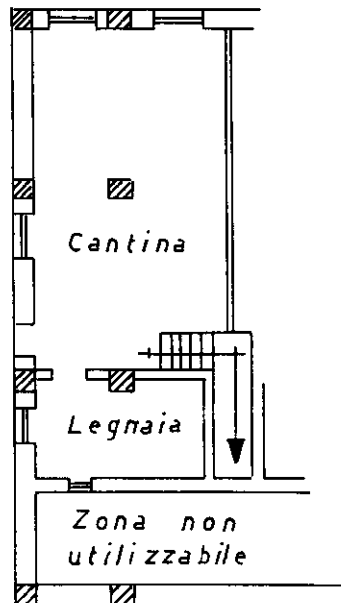

ORIENTAMENTO

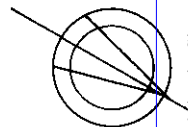

SCALA DI 1:1000

Dichiarazione di N.C.

Denuncia di variazione

Compilata dal Geom. ASCIONE

(Titolo, cognome e nome)
Mario Liberato

RISERVATO ALL'UFFICIO

Data presentazione: 05/01/1999 - Data: 04/03/2022 - n. T390424 - Richiedente: TRAMNL75L59C034M
Totale schede: 1 - Formato di acquisizione: A4(210x297) - Formato stampa: F4(210x297) - Richiesto: A4(210x297) 958

Identificativo catastale n. 322 sub. 3
scritto all'Albo dei Geom. della provincia di PE

data 22.12.98 Firma [Signature]

Catasto di Fabbricati - Situazione al 04/03/2022 - Comune di PESCOSOLIDO(G500) - < Foglio 18 - Paticella 322 - Subalterno 3 >
Incarico 01
Firma D. [Signature] - [Signature]
Firmato Da: [Signature]

**Agenzia delle Entrate
CATASTO FABBRICATI
Ufficio Provinciale di
Frosinone**

Dichiarazione protocollo n. FR0042195 del 20/05/2022

Comune di Pescosolido

Via Morrone

civ. 40

Identificativi Catastali:

Sezione:

Foglio: 18

Particella: 322

Subalterno: 3

Compilata da:
Atrei Manuela

Iscritto all'albo:
Geometri


Prov. Frosinone

N. 2025


Planimetria

Scheda n. 1


Scala 1:200

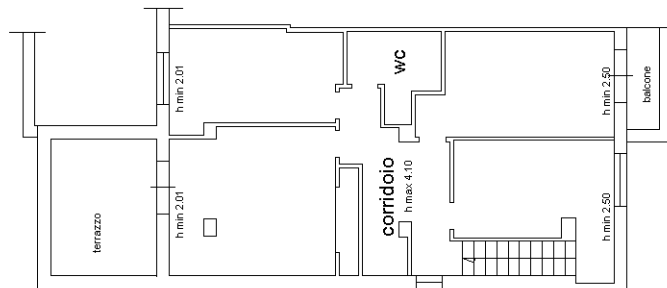

Piano 1
h media
2.85

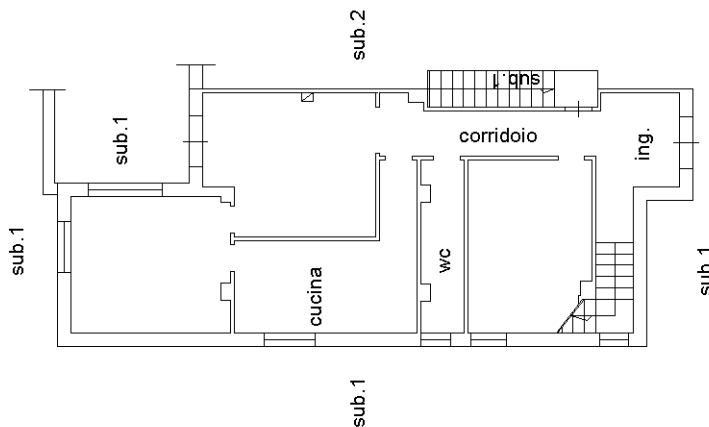

Piano
Terra
h 3.00

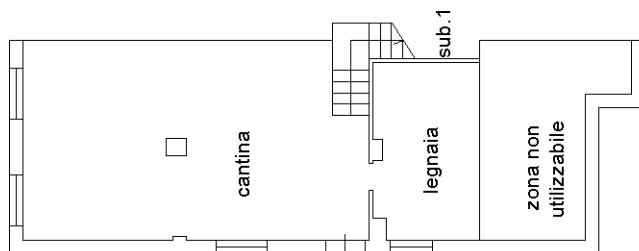

Piano S1
h 3.10



Ultima planimetria in atti

