

---

# TRIBUNALE DI CASSINO

---


SEZIONE EE.II.

Perizia dell'Esperto ex art. 568 c.p.c. Ing. Marco De Luca, nell'Esecuzione Immobiliare n° 38/2022 del R.G.E.  
promossa da

contro

## PLANIMETRIE IMMOBILE



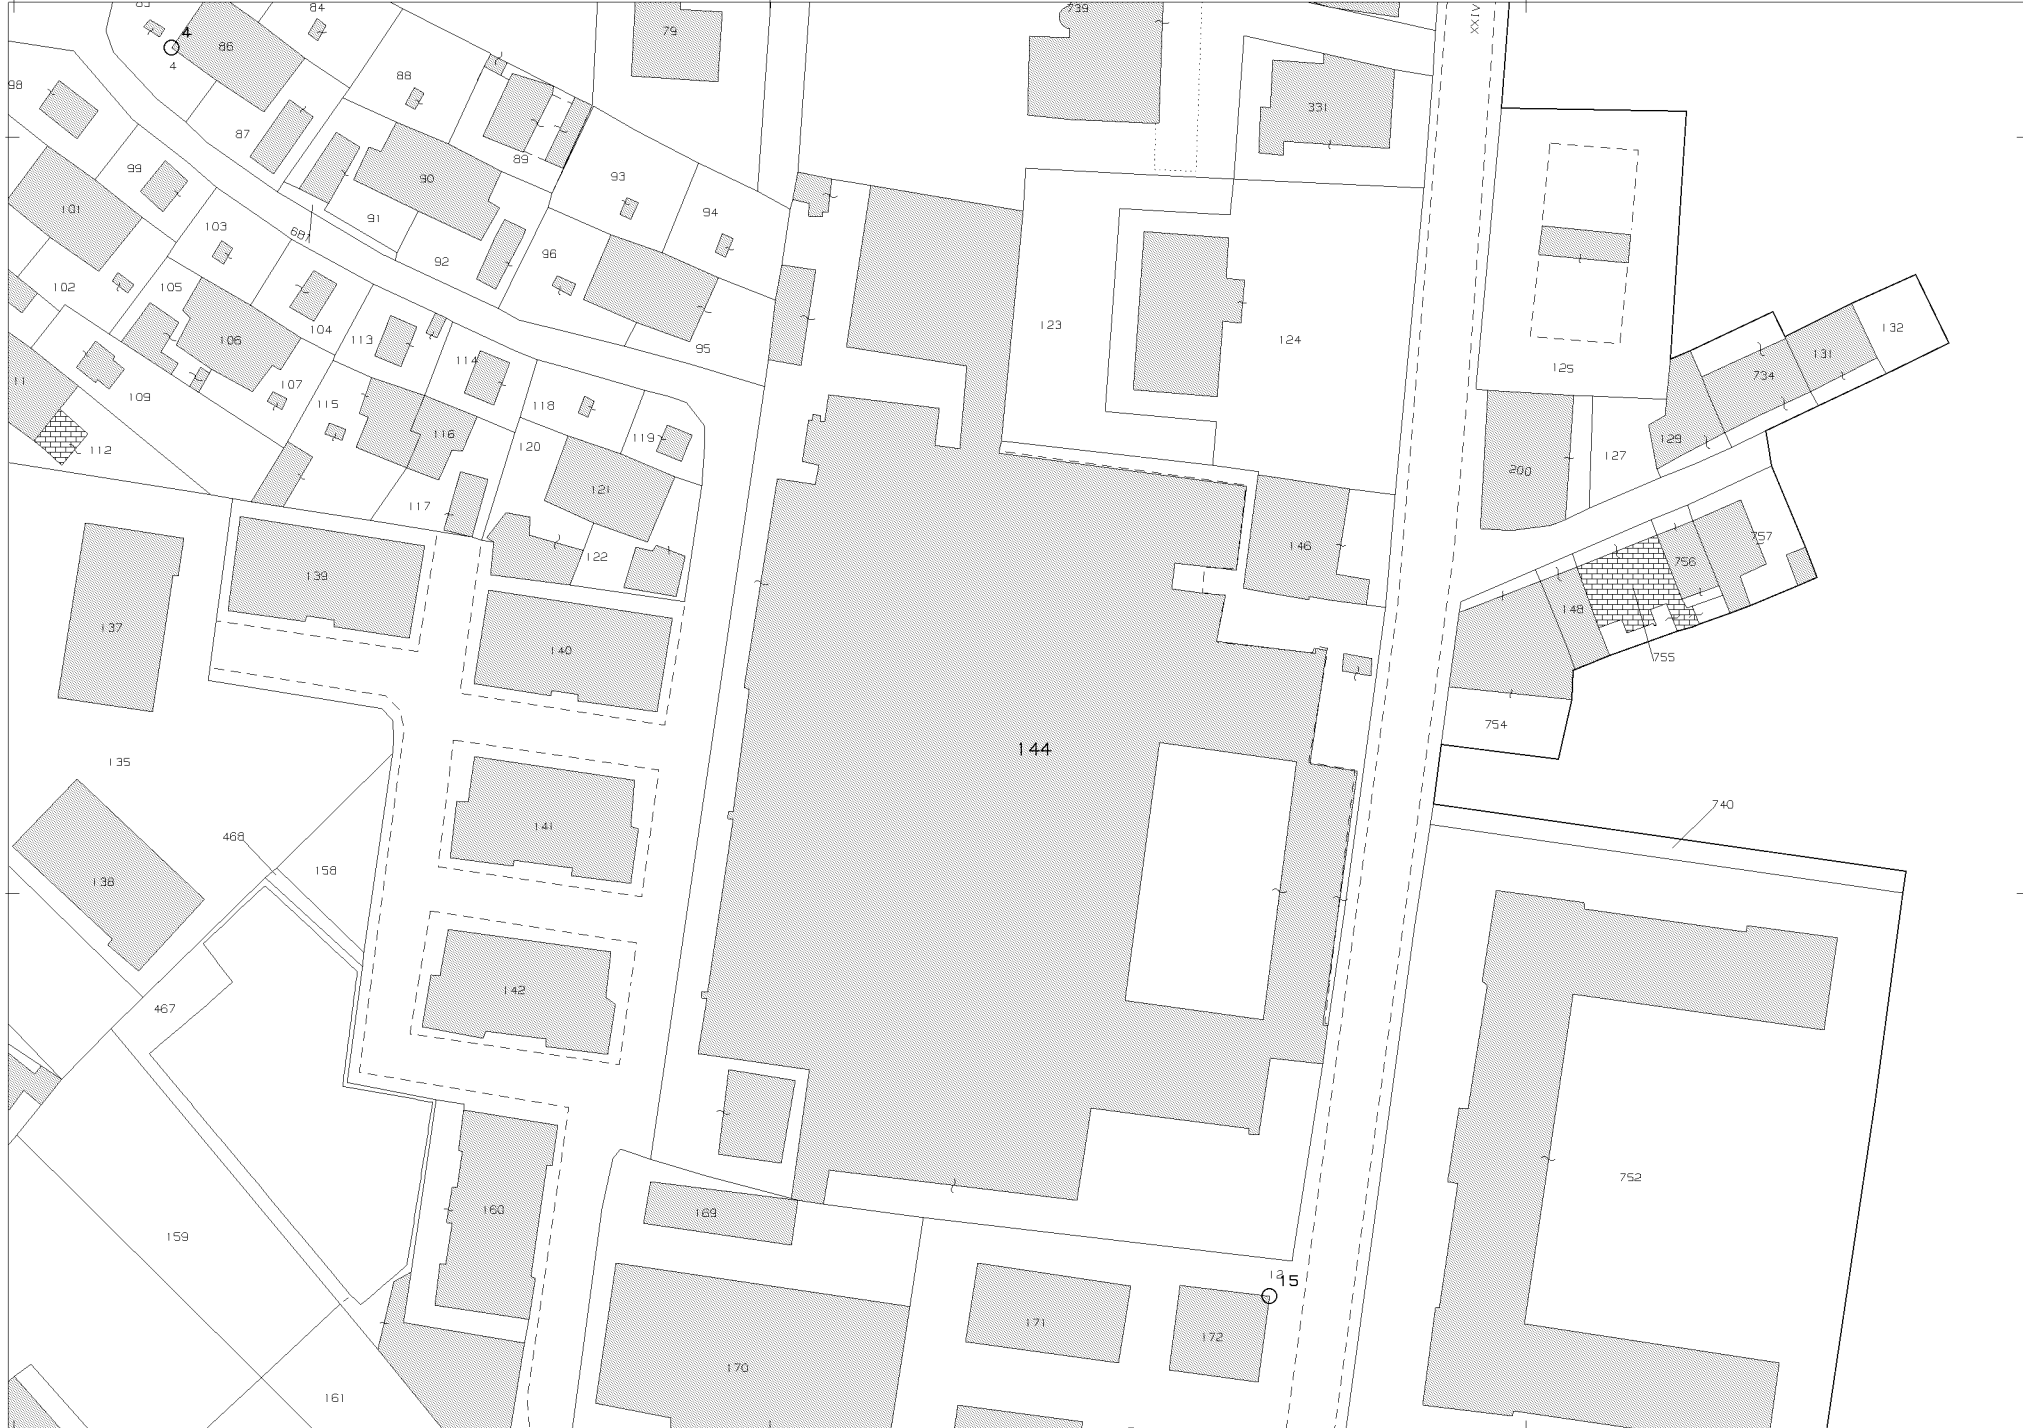

N=155000

E=200

Firmato Da: DE LUCA MARCO Emesso Da: ARUBAPEC S.P.A. NG CA 3 Serial#: 22a724bf66ba739a8478acbf90a5f02a

1 Particella: 144

Comune: (FR) PONTECORVO  
Foglio: 77  
Scala originale: 1:1000  
Dimensione cornice: 267.000 x 189.000 metProtocollo pratica T231093/2022  
25-Nov-2022 15:19:22


**Agenzia delle Entrate**  
**CATASTO FABBRICATI**  
**Ufficio Provinciale di**  
**Frosinone**

Dichiarazione protocollo n. \_\_\_\_\_ del \_\_\_\_\_  
Comune di Pontecorvo  
Via Xxiv Maggio \_\_\_\_\_ civ. 101


Identificativi Catastali:  
Sezione:  
Foglio: 77  
Particella: 144  
Subalterno: 1

Compilata da:  
De Luca Marco  
Iscritto all'albo:  
Ingegneri  
Prov. Frosinone N. 683

Planimetria  
Schema n. 1 Scala 1:200

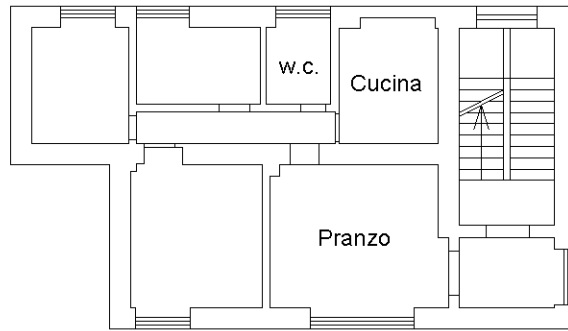

Piano Primo  
H = 3,10 m

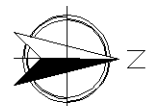


MODULARIO  
F. 10/1000/1984



MINISTERO DELLE FINANZE  
DIPARTIMENTO DEL TERRITORIO  
**CATASTO EDILIZIO URBANO** (RDL 13-4-1939, n. 652)


MOD. AN (CEU)  
LIRE: **800**  
civ. 101

Planimetria di u.i.u. in Comune di **PONTECORVO** via **XXIV MAGGIO**

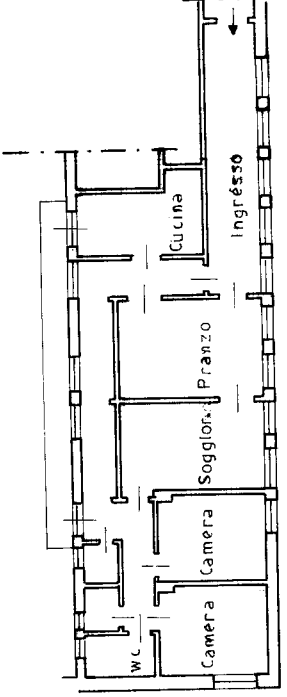

PIANTA SECONDO PIANO  
H:3,10

ORIENTAMENTO

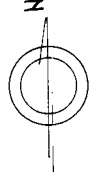

SCALA DI 1:200

RISERVATO ALL'UFFICIO

Dichiarazione di N.C.   
 Denuncia di variazione   
 Identificativi catastali  
 F. n. **144** sub **3** **30/01/01**  
 della provincia di **FROSINONE** n. **144/1**  
 compilata dal **ARCHITETTO**  
**CARTANO STEFANIA**  
 iscritto all'albo de **ARCHITETTI**  
 della provincia di **FROSINONE** n. **144/1**  
 data **25.02.98** Firma **Stefania Cartano**

**Agencia delle Entrate**  
**CATASTO FABBRICATI**  
Ufficio provinciale di  
Frosinone

Dichiarazione protocollo n. FR0008817 del 30/01/2017  
Planimetria di u.i.u. in Comune di Pontecorvo  
Via XXIV Maggio

Scala 1:1000

Identificativi Catastali:  
Sezione: 77  
Foglio: 77  
Particella: 144  
Subalterno: 6

civ. 6

Compilata da:  
Ricci Benedetto  
Iscritto all'albo:  
Geometri  
Prov. Frosinone N. 2292

Ultima planimetria in atti



Scheda



PIANO SECONDO hm 3,10



PIANO TERZO hm 2,55

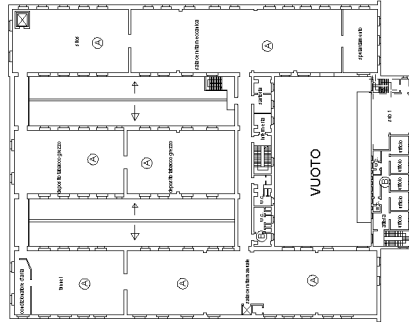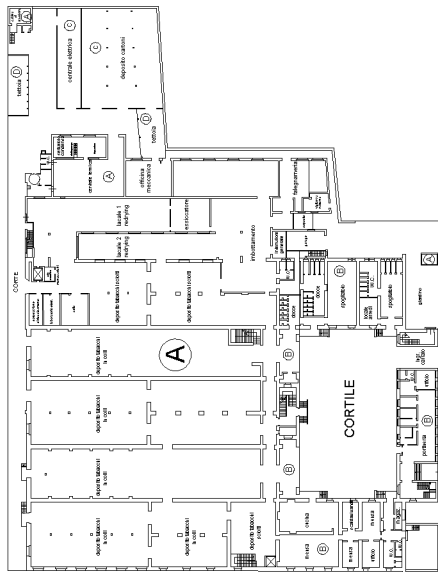

PIANO S1 hm 2,90

PIANO TERRA hm 5,95

PIANO PRIMO hm 3,85



VIA GUGLIELMO OBERDAN

VIA XXIV MAGGIO

VIA XXIV MAGGIO



**Agenzia delle Entrate**  
**CATASTO FABBRICATI**  
Ufficio provinciale di Frosinone

<b>ELABORATO PLANIMETRICO</b>	Compilato da: Ricci Benedetto	Iscritto all'albo: Geometri	Prov. Frosinone	N. 02292
Comune di Pontecorvo	Sezione: Foglio: 77	Particella: 144	Prp00004463 n.:	12/01/2018 del
Dimostrazione grafica dei subalberni			Tipo Mappale n. del	Scala 1 : 1000

