

Agenzia delle Entrate
CATASTO FABBRICATI
Ufficio provinciale di
Frosinone

Dichiarazione protocollo n. FR0035926 del 19/04/2019
Comune di Sora
Via Vicenne


civ. SNC

Identificativi Catastali:
Sezione:
Foglio: 49
Particella: 344
Subalterno: 13

Compilata da:
Iafrate Benedetto
Iscritto all'albo:
Ingegneri
Prov. Frosinone
N. 1871

Scala 1: 200

PIANO TERRA

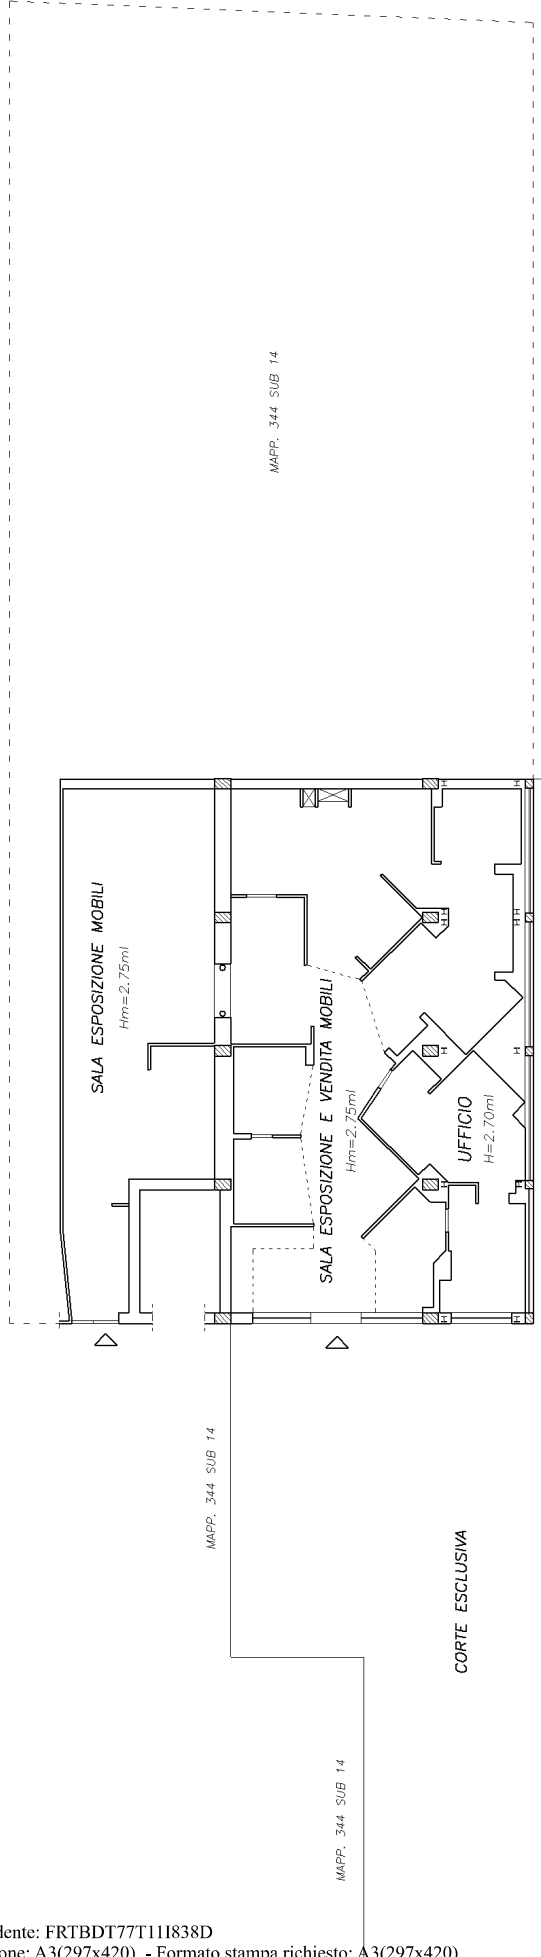

PIANO SECONDO

