

**Agenzia del Territorio
CATASTO FABBRICATI
Ufficio Provinciale di
Frosinone**

Dichiarazione protocollo n. FR0143553 del 02/05/2011

Planimetria di u.i.u. in Comune di Castrocielo

Contrada Capodacqua

civ. SNC

Identificativi Catastali:

Sezione:
Foglio: 19
Particella: 338
Subalterno: 3

Compilata da:
Fusco Giuseppe
Iscritto all'albo:
Geometri


Prov. Frosinone

N. 1012


Scheda n. 1

Scala 1:200

PIANO PRIMO

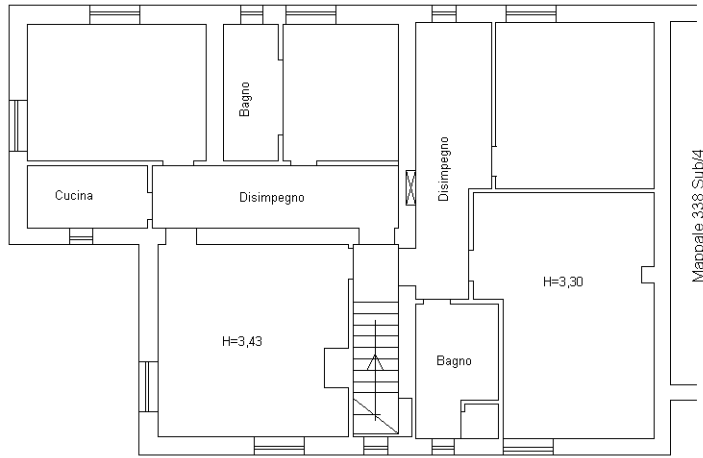

PIANO TERRA

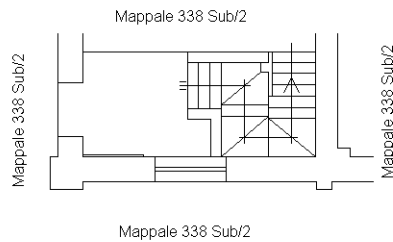

Ultima planimetria in atti

