


RILIEVO DELLO STATO DI FATTO

Scala 1:100

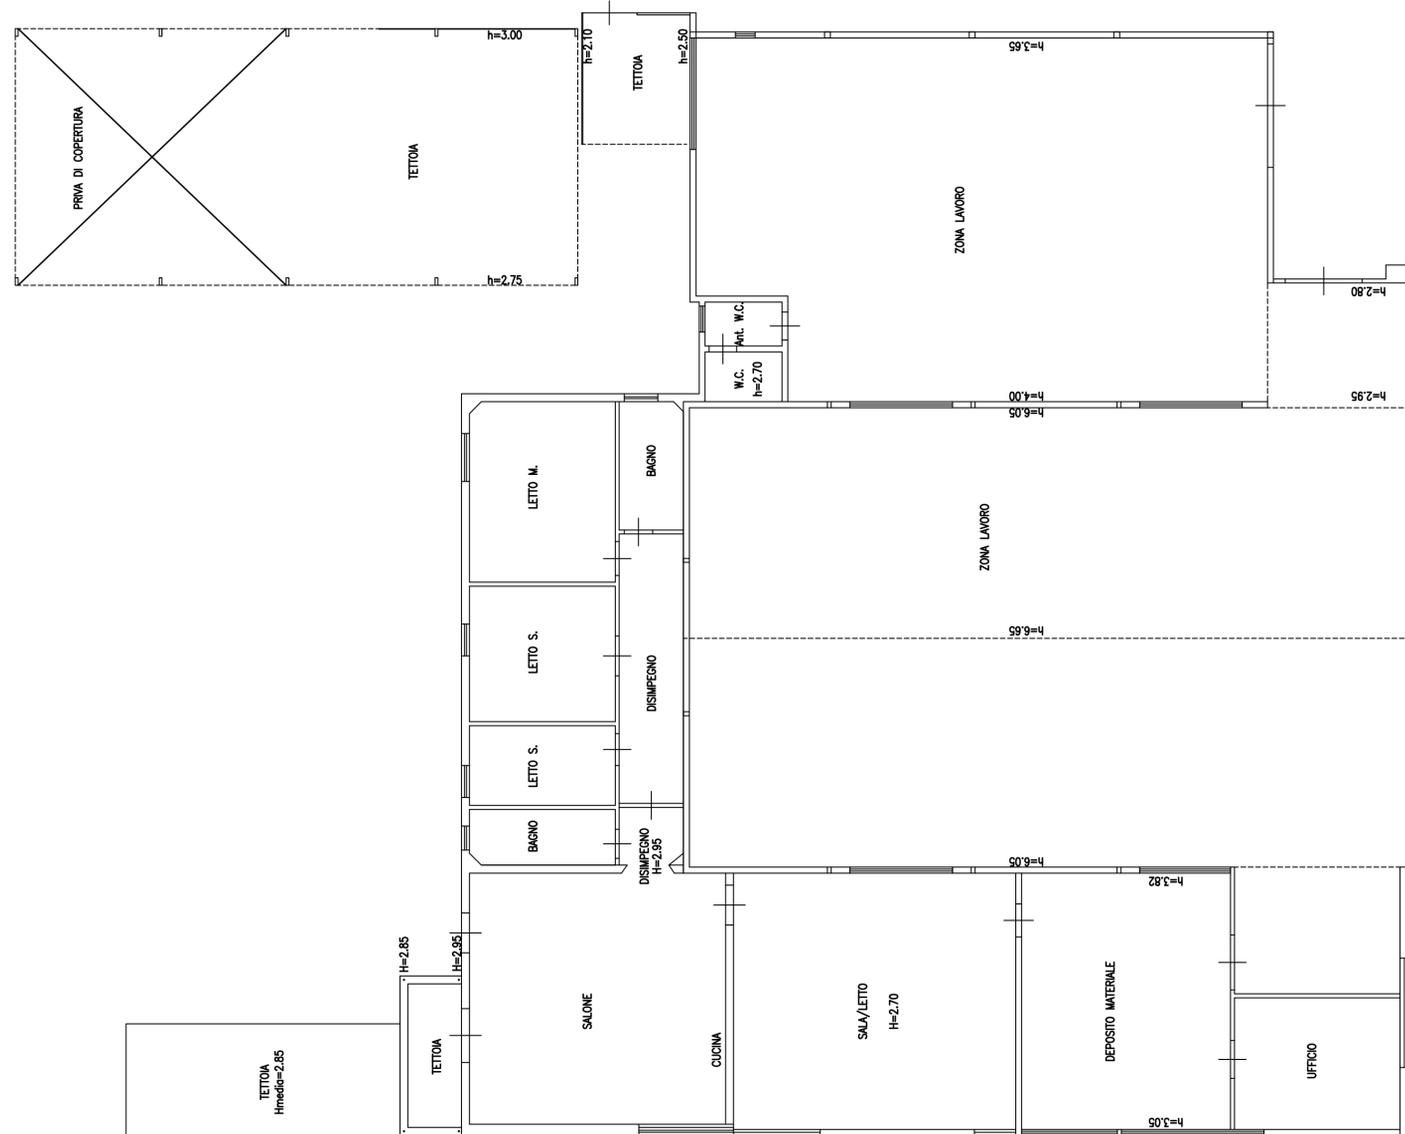

INDIVIDUAZIONE PORZIONI DA DEMOLIRE

Scala 1:100

