


**Agenzia del Territorio
CATASTO FABBRICATI
Ufficio Provinciale di
Frosinone**

Dichiarazione protocollo n. FR0090404 del 12/03/2008	
Planimetria di u.i.u. in Comune di Vicalvi	
Contrada Delicata oiv.	
Identificativi Catastali:	Compilata da:
Sezione:	[REDACTED]
Foglio: 20	Iscritto all'albo:
Particella: 286	Ingegneri
Subalterno: 1	Prov. Frosinone N. 1537

Scheda n. 1 Scala 1:500

PIANO TERRA

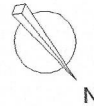

insu 01

catasto dei fabbricati - Situazione al 12/11/2018 - Comune di VICALVI (L836) - < Foglio: 20 - Particella: 567 - Subalterno: 0 >
CONTRADA DELICATA piano: T-1;



**Agenzia del Territorio
CATASTO FABBRICATI
Ufficio Provinciale di
Frosinone**

Dichiarazione protocollo n. FR0090404 del 12/03/2008	
Planimetria di u.i.u. in Comune di Vicalvi	
Contrada Delicata civ.	
Identificativi Catastali:	Compilata da:
Sezione:	[REDACTED]
Foglio: 20	Iscritto all'albo:
Particella: 286	Ingegneri
Subalterno: 1	Prov. Frosinone N. 1537

Scheda n. 2 Scala 1:100

PIANO TERRA

H= 2.60 mt.

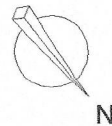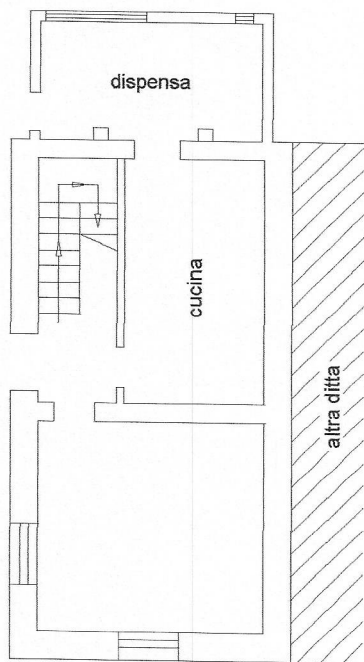

piaur 01

Catasto dei Fabbricati - Situazione al 12/11/2018 - Comune di VICALVI (L.836) - < Foglio: 20 - Particella: 567 - Subalterno: 0 >
CONTRADA DELICATA piano: 1-1;


Agenzia del Territorio
CATASTO FABBRICATI
Ufficio Provinciale di
Frosinone

Dichiarazione protocollo n° FR0090404 del 12/03/2008	
Planimetria di u.i.u. in Comune di Vicalvi	
Contrada Delicata civ.	
Identificativi Catastali:	Compilata da:
Sezione:	[REDACTED]
Foglio: 20	Iscritto all'albo:
Particella: 286	Ingegneri
Subalterno: 1	Prov. Frosinone N. 1537

Scheda n. 3 Scala 1:100

PIANO PRIMO

H. = 2.85 mt.

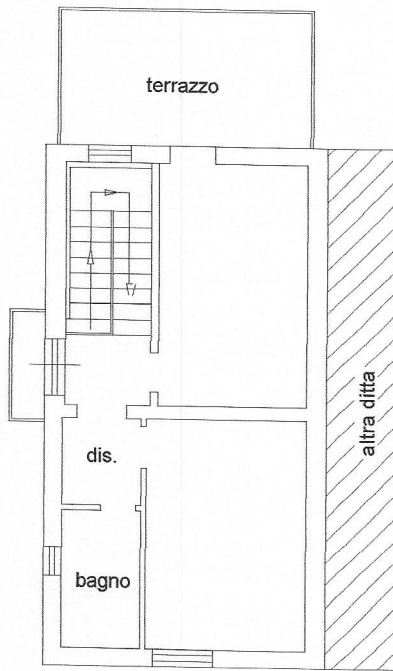

mapa 01


Catasto dei Fabbricati - Situazione al 12/11/2018 - Comune di VICALVI (L.836) - < Foglio: 20 - Particella: 567 - Subalterno: 0 >
CONTRADA DELICATA piano: 1-1;

Agenzia del Territorio
CATASTO FABBRICATI
Ufficio Provinciale di
Frosinone

Dichiarazione protocollo n. FR0090434 del 12/03/2008	
Planimetria di u.i.u. in Comune di Vicalvi	
Via Delicata civ.	
Identificativi Catastali:	Compilata da:
Sezione:	[REDACTED]
Foglio: 6	Iscritto all'albo:
Particella: 550	Ingegneri
Subalterno:	Prov. Frosinone N. 1537

Scheda n. 1 Scala 1:500

PIANO TERRA

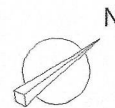

**Agenzia del Territorio
CATASTO FABBRICATI
Ufficio Provinciale di
Frosinone**

Dichiarazione protocollo n. FR0090434 del 12/03/2008	
Planimetria di u.i.u. in Comune di Vicalvi	
Via Delicata civ.	
Identificativi Catastali:	Compilata da:
Sezione:	██████████
Foglio: 6	Iscritto all'albo:
Particella: 550	Ingegneri
Subalterno:	Prov. Frosinone N. 1537

Scheda n. 2 Scala 1:100

Piano terra

H= 2.60 mt.

