

**Agenzia del Territorio
CATASTO FABBRICATI
Ufficio Provinciale di
Frosinone**

Dichiarazione protocollo n. FR0500956 del 20/12/2007

Planimetria di u.i.u. in Comune di **Cervaro**

Via Macerine

civ. 8A

Identificativi Catastali:

Sezione:
Foglio: **33**
Particella: **833**
Subalterno:

Compilata da:
Marandola Dario Tony

Iscritto all'albo:
Geometri


Prov. **Frosinone**

N. **1902**


Scheda n. 2

Scala 1:200

PIANO PRIMO H=2.80mt

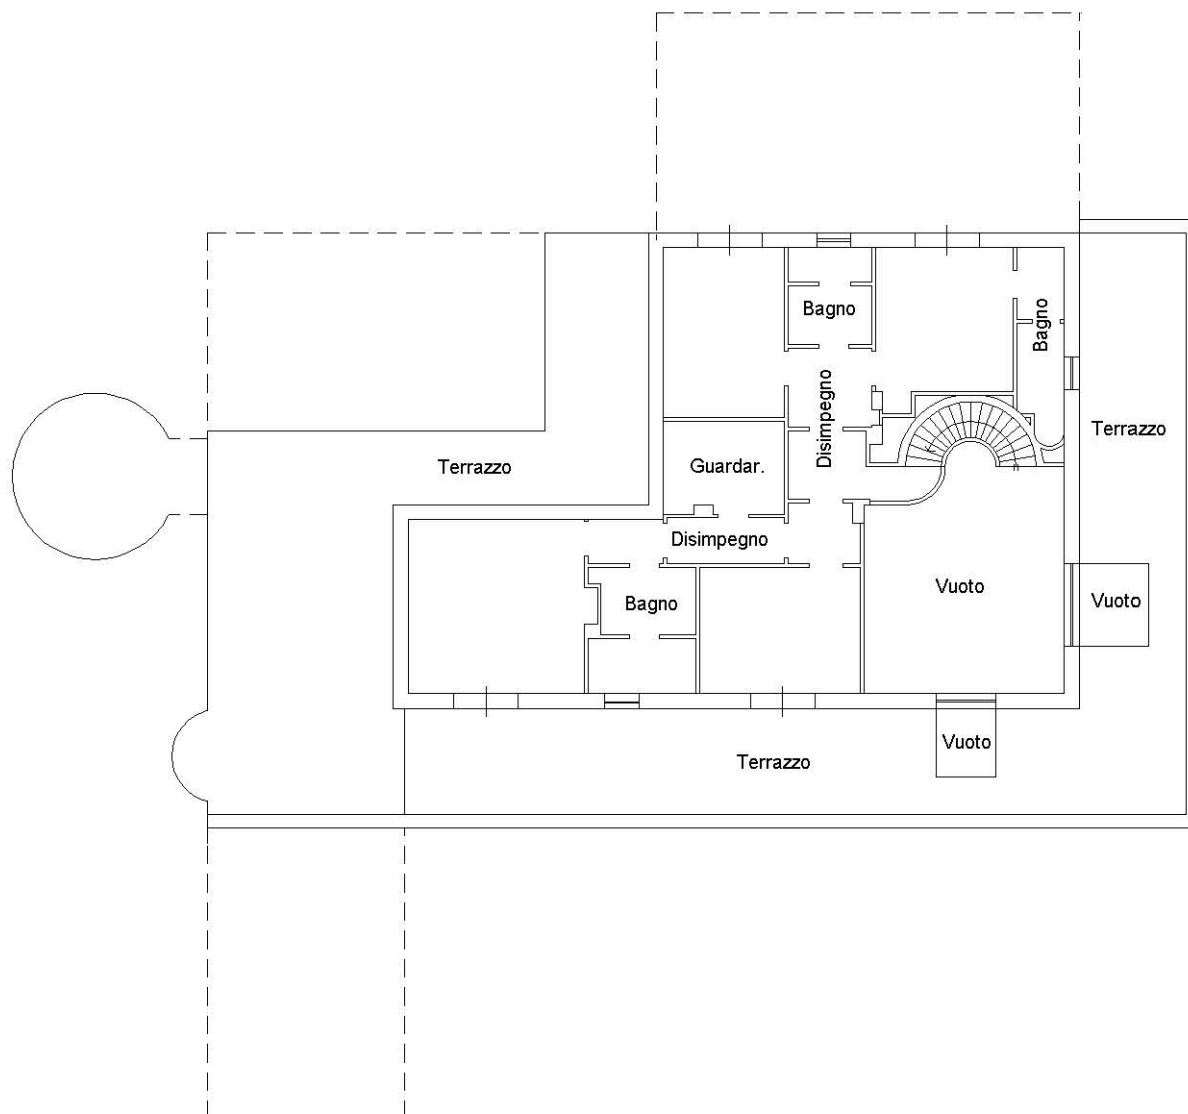

Orientamento

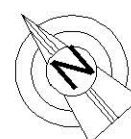

Ultima planimetria in atti

Catasto dei Fabbricati - Situazione al 11/10/2019 - Comune di CERVARO (C545) - < Foglio: 33 - Particella: 833 - Subalterno: 0 >
 Firmato DA: **FRANCESCO MARANDOLA** - **FRANCESCO MARANDOLA** S.P.A. NG CA 3 Serial#: 7432f6342d58ef6281d76d219d99d8660

