


Catasto dei Fabbricati - Situazione al 08/10/2016 - Comune di SANTI COSMA E DAMIANO (1339) - < Foglio: 51 - Particella: 689 - Subalterno: 1 >
VIA FRANCESCO BARACCA piano: T;

MOD. AN (CEU)
LIRE 800

MINISTERO DELLE FINANZE
DIPARTIMENTO DEL TERRITORIO
CATASTO EDILIZIO URBANO (RDL 13-4-1938, n. 852)

Planimetria di u.i.u. in Comune di S. COSMA E DAMIANO via F. BARACCA..... civ.....

MODULARIO
F. 1/10 1988 008

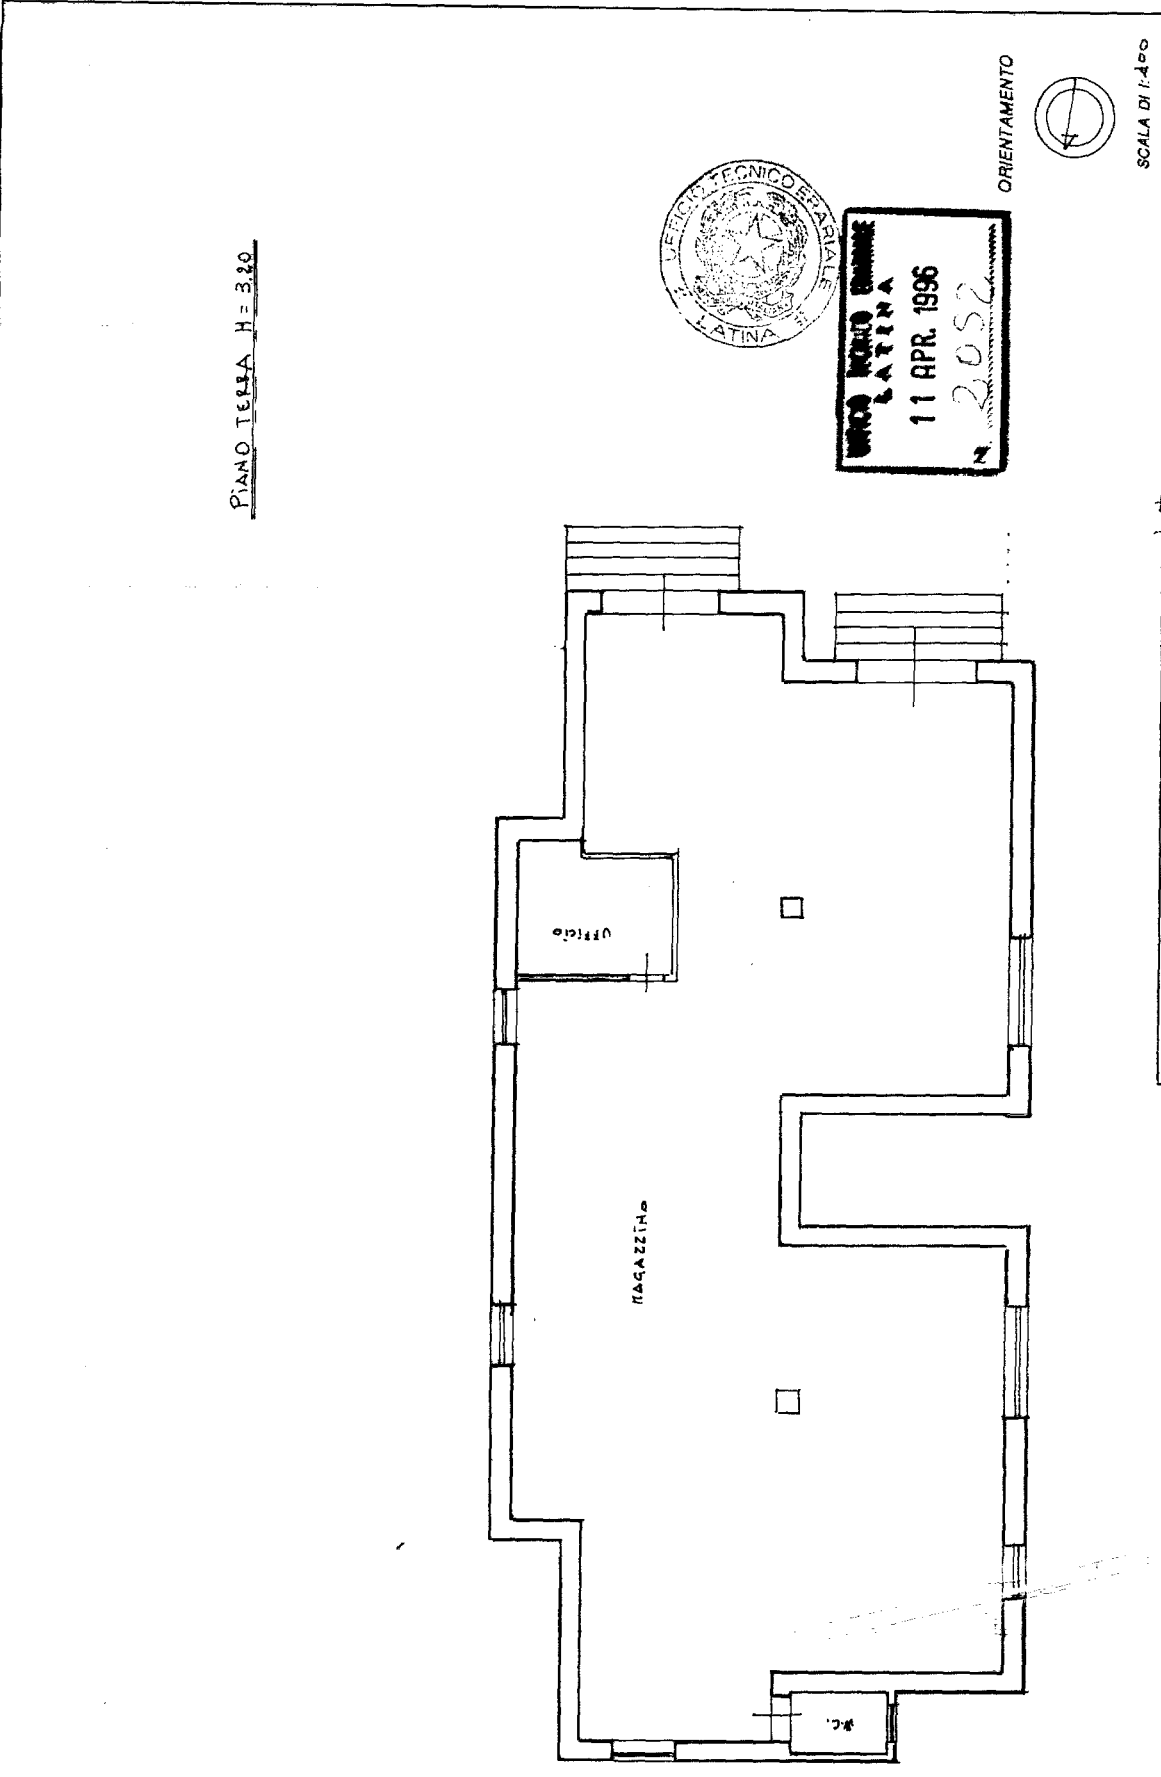

UNICO UFFICIO CATASTRALE
LATINA
11 APR. 1996
N. 2052

Dichiarazione di N.C. <input checked="" type="checkbox"/> Denuncia di variazione <input type="checkbox"/> Identificativi catastali n. <u>689</u> sub <u>A</u>		Completata dal <u>GEOMETRA</u> <u>CORRELLI GABRIANO</u> iscritto all'albo de <u>GEOMETRI</u> della <u>PROV. di LATINA</u> data <u>10.10.96</u> Firma <u>G. Correlli</u>	RISERVATO ALL'UFFICIO OPERATORE TRIBUTARIO <u>Laura Paola Marinangeli</u> <u>Marinangeli</u>
--	--	---	---

Ultima planimetria in atti