

ELABORATO PLANIMETRICO

Compilato da:
Marandola Giancarlo

Iscritto all'albo:
Geometri

Prov. Frosinone N. 2289

**Agenzia delle Entrate
CATASTO FABBRICATI
Ufficio Provinciale di
Frosinone**

Comune di Pescosolido


Sezione: Foglio: 18 Particella: 9

Protocollo n. del
Tipo Mappale n. 10205 del 17/02/2020


Dimostrazione grafica dei subalterni Scala 1 : 2000

PIANO TERRA

PIANO PRIMO

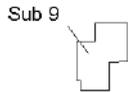


PIANO PRIMO SOTTOSTRADA

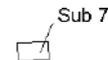

PIANO PRIMO SOTTOSTRADA



PIANO PRIMO

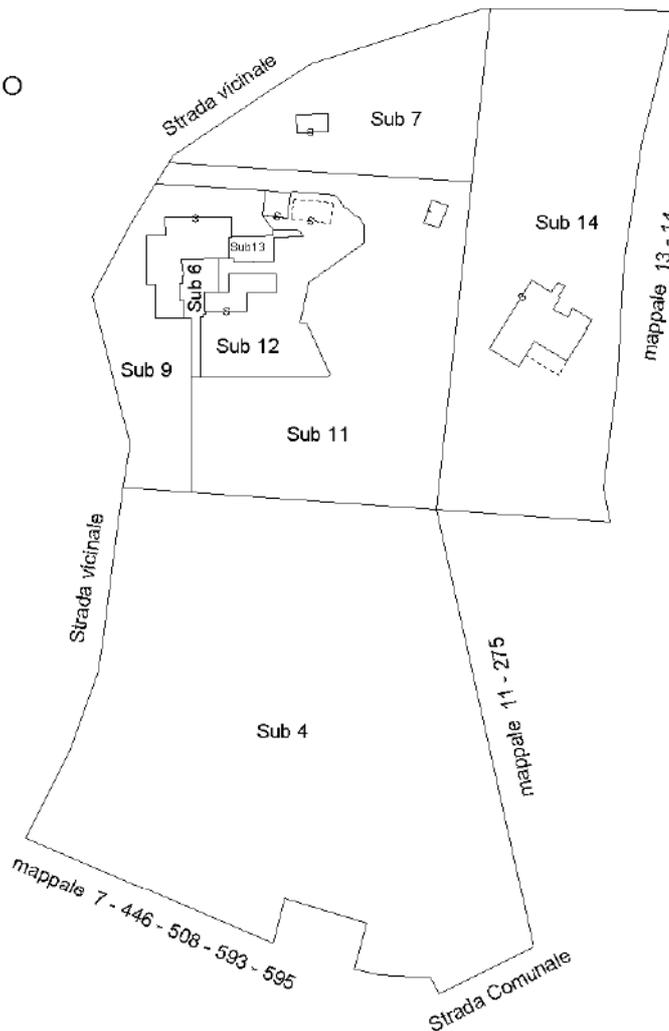

orientamento



Identificativi Catastali:

Sezione:
Foglio: 18
Particella: 9
Subalterno: 12

Compilata da:
Marandola Giancarlo


Iscritto all'albo:
Geometri

Prov. Frosinone


N. 2289

Scheda n. 1 Scala 1:200

PIANO TERRA

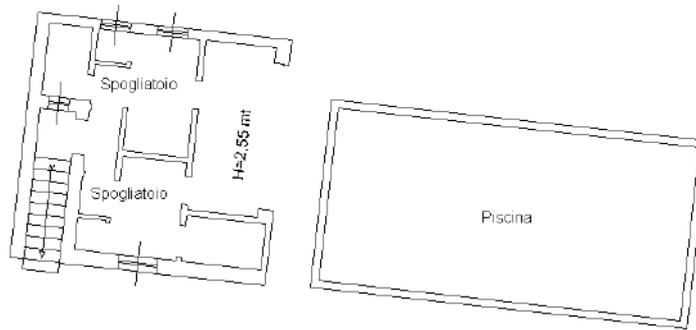

PIANO TERRA

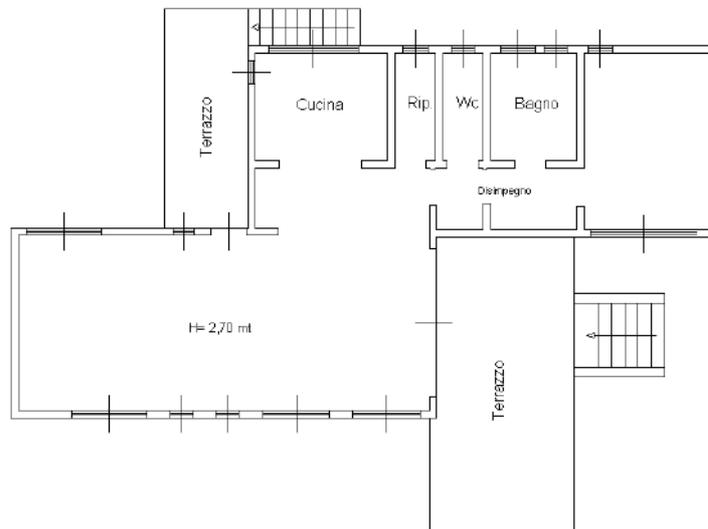

orientamento



Identificativi Catastali:

Sezione:
Foglio: 18
Particella: 9
Subalterno: 12

Compilata da:
Marandola Giancarlo


Iscritto all'albo:
Geometri

Prov. Frosinone

N. 2289

Scheda n. 2 Scala 1:500

PIANO TERRA

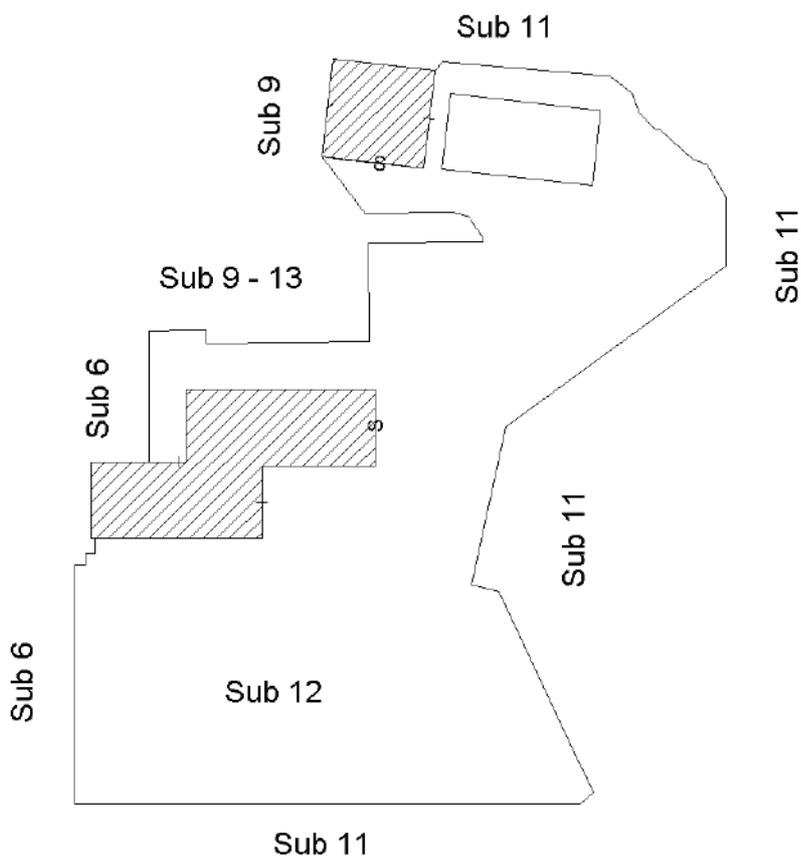

orientamento



Identificativi Catastali:

Sezione:
Foglio: 18
Particella: 9
Subalterno: 13

Compilata da:
Marandola Giancarlo


Iscritto all'albo:
Geometri

Prov. Frosinone


N. 2289

Scheda n. 1 Scala 1:200


PIANO TERRA

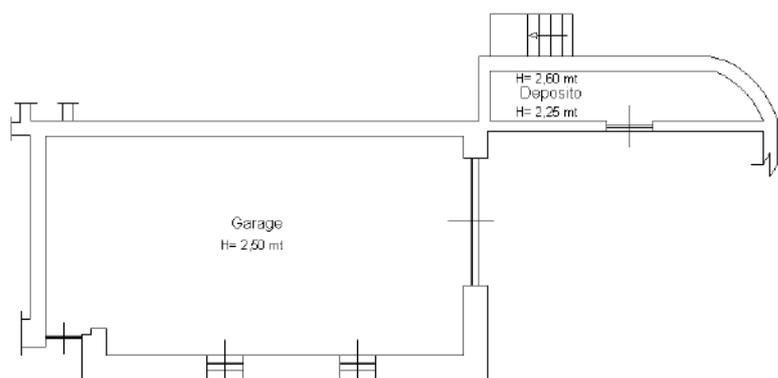

orientamento

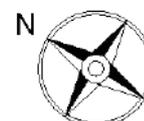

Esito dell'aggiornamento cartografico - Atto di aggiornamento protocollo n. 2020/10205 del 17/2/2020

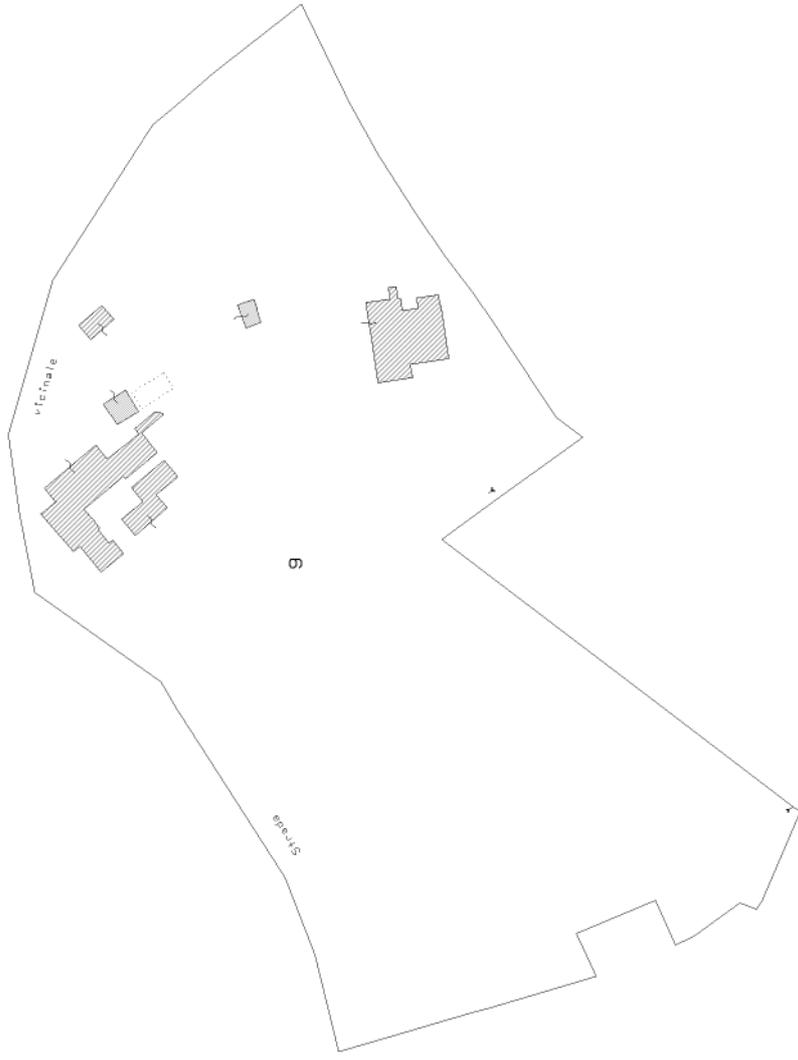

N=23000

E=-8500

1 Particella: 9

