

**Agenzia del Territorio
CATASTO FABBRICATI
Ufficio Provinciale di
Frosinone**

ELABORATO PLANIMETRICO

Compilato da:
De Stefanis Silvio

Iscritto all'albo:
Geometri

Prov. Frosinone N. 2284

Comune di Sant'elia Fiumerapido



Sezione: Foglio: 28 Particella: 1124

Protocollo n. FR0329114 del 24/10/2011

Tipo Mappale n. del

Dimostrazione grafica dei subalterni

Scala 1 : 500

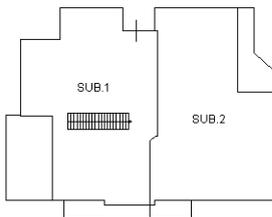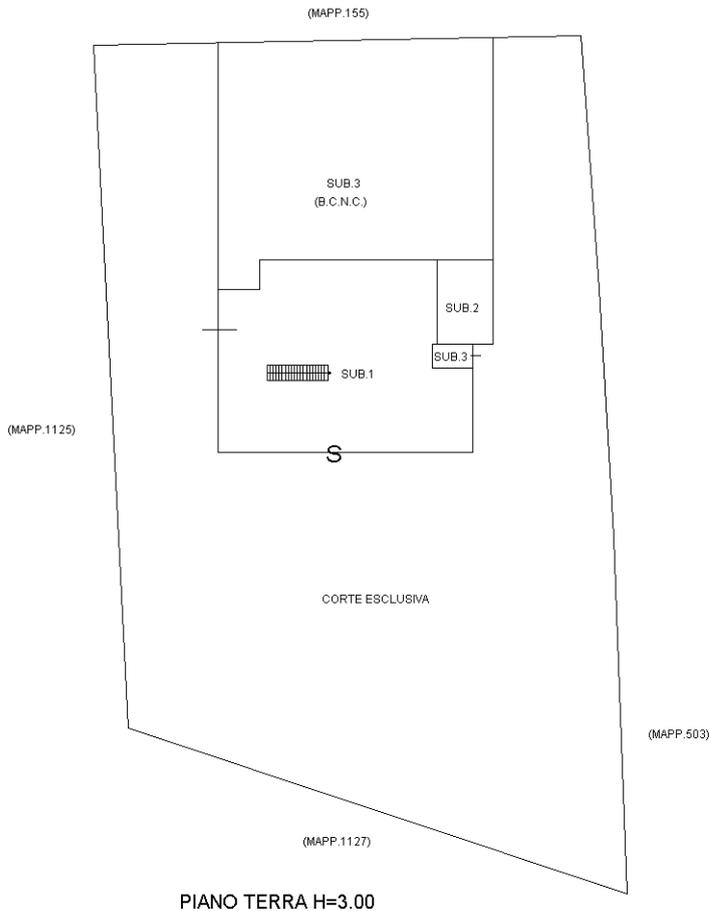

Ultima planimetria in atti