

**Studio Tecnico FRAIOLI**

Via Villafelice 6  
Cofelice - FR  
Tel. 3494223493

TRIBUNALE DI CASSINO (FR)

EE.II. RGE n 133/2019

IL C.T.U. :

Ing. Andrea Fraioli



Comune di Broccostella (FR)

RILIEVO STATO DI FATTO  
(Foglio 10 part. 1912)

ALL.

**1**

scala


1/100

## PIANO SEMINTERRATO

VILLINO 1

VILLINO 2

VILLINO 3

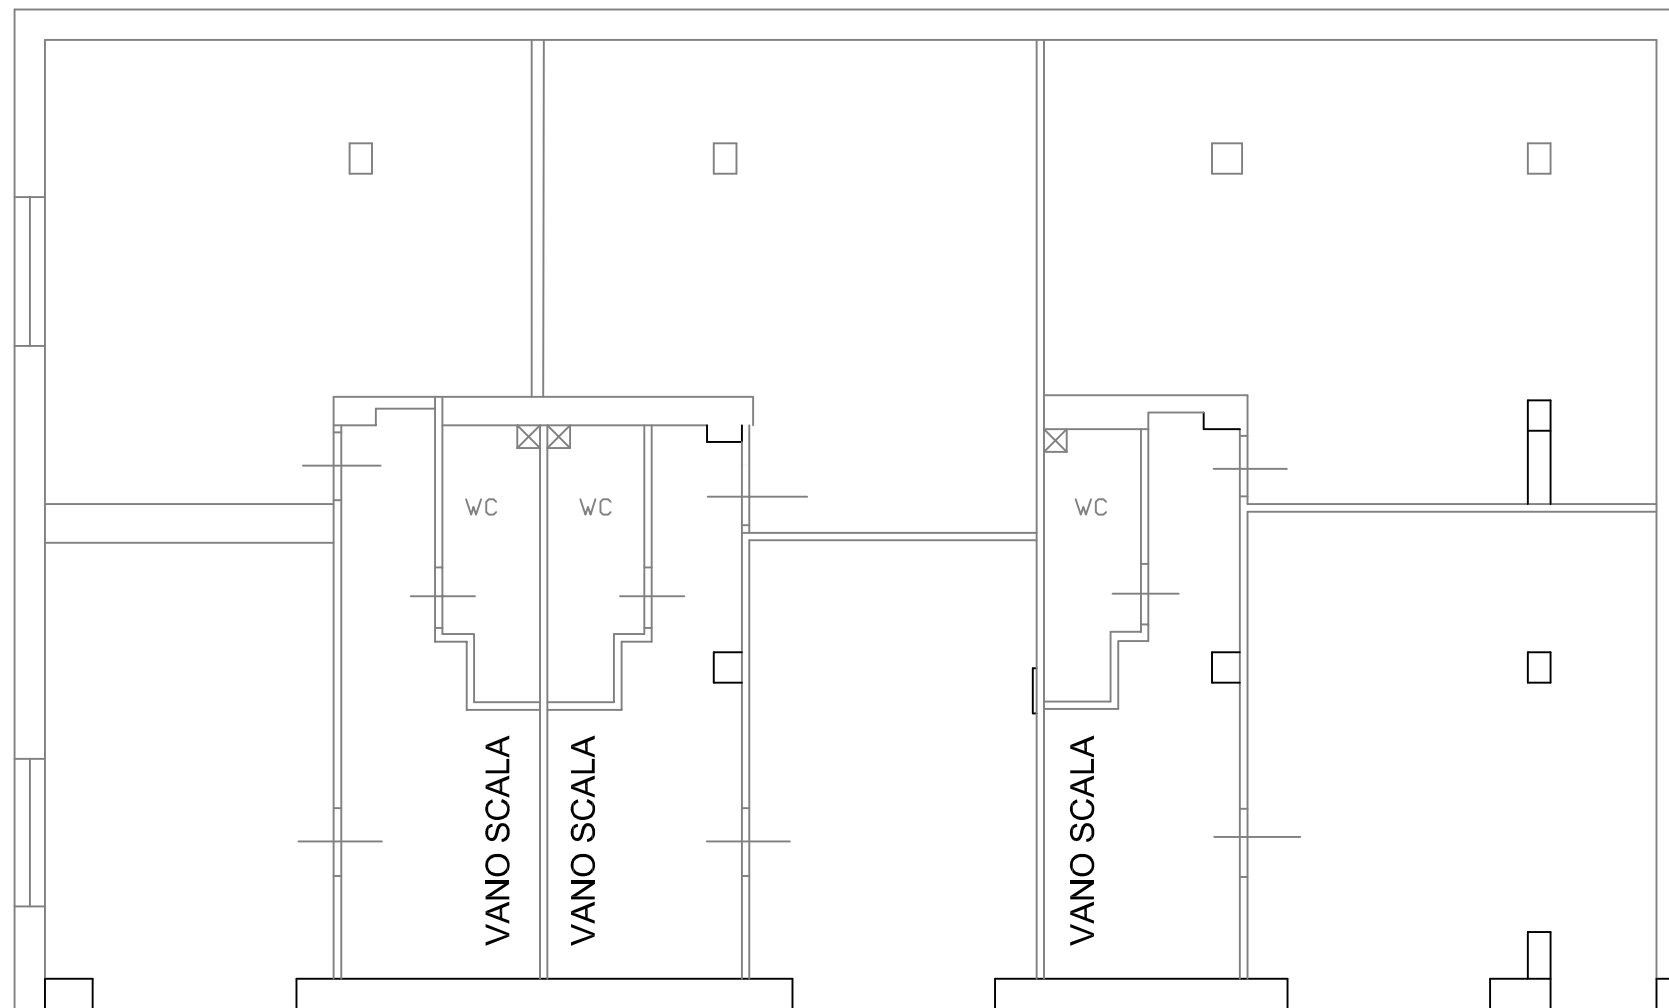

 Parti difformi dal progetto

 Parti conformi al progetto



**Studio Tecnico FRAIOLI**

Via Villafelice 6  
Cofelice - FR  
Tel. 3494223493

TRIBUNALE DI CASSINO (FR)

EE.II. RGE n 133/2019

Comune di Broccostella (FR)

RILIEVO STATO DI FATTO  
(Foglio 10 part. 1912)

ALL.. **1**


scala  
1/100

Ing. Andrea Fraioli




## PIANO SEMINTERRATO

### SEZIONE A-A

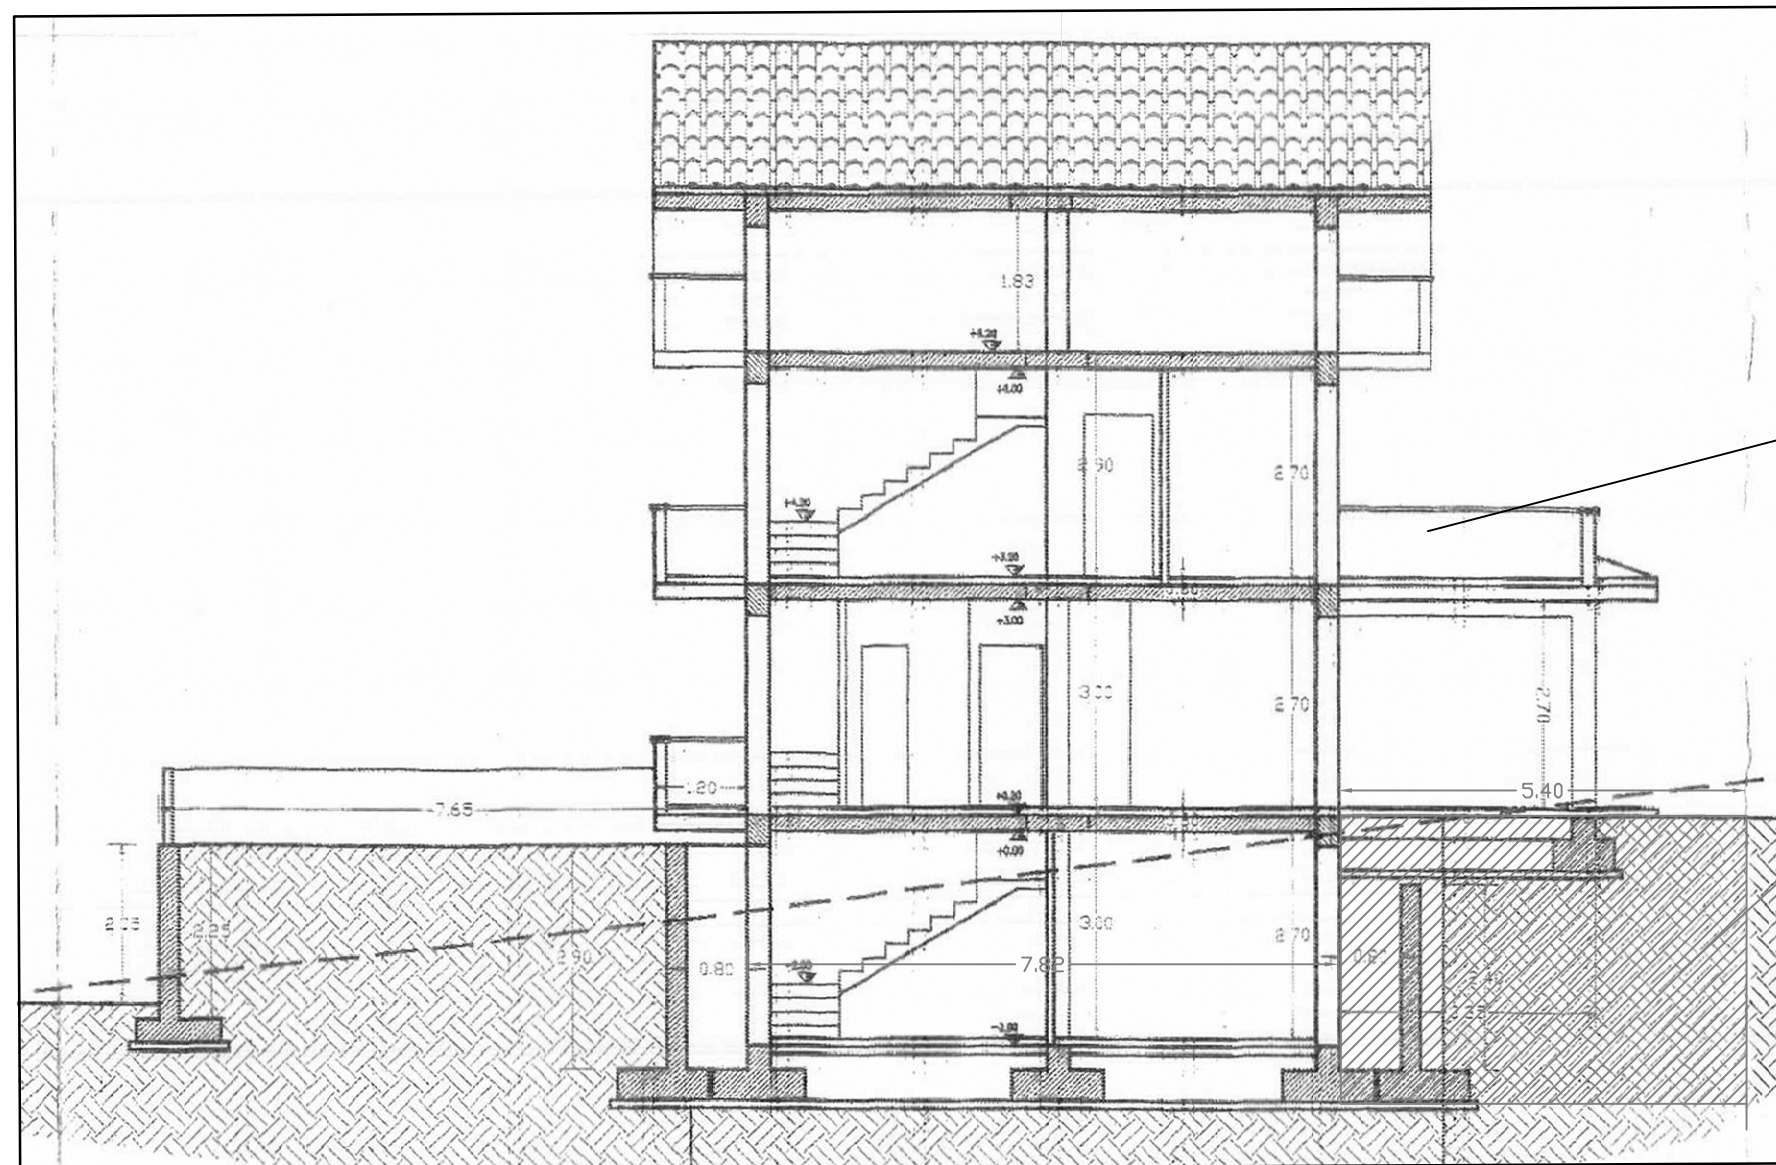

Progetto approvato

Volume realizzato difforme  
non corrispondente al progetto

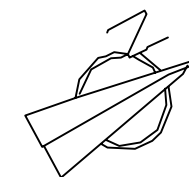

**Studio Tecnico FRAIOLI**

Via Villafelice 6  
Coffelice - FR  
Tel. 3494223493

TRIBUNALE DI CASSINO (FR)

EE.II. RGE n 133/2019

IL C.T.U. :

Ing. Andrea Fraioli



Comune di Broccostella (FR)

RILIEVO STATO DI FATTO  
(Foglio 10 part. 1912)

ALL. **1**


scala  
1/100

## PIANO SEMINTERRATO

VILLINO 1

VILLINO 2

VILLINO 3

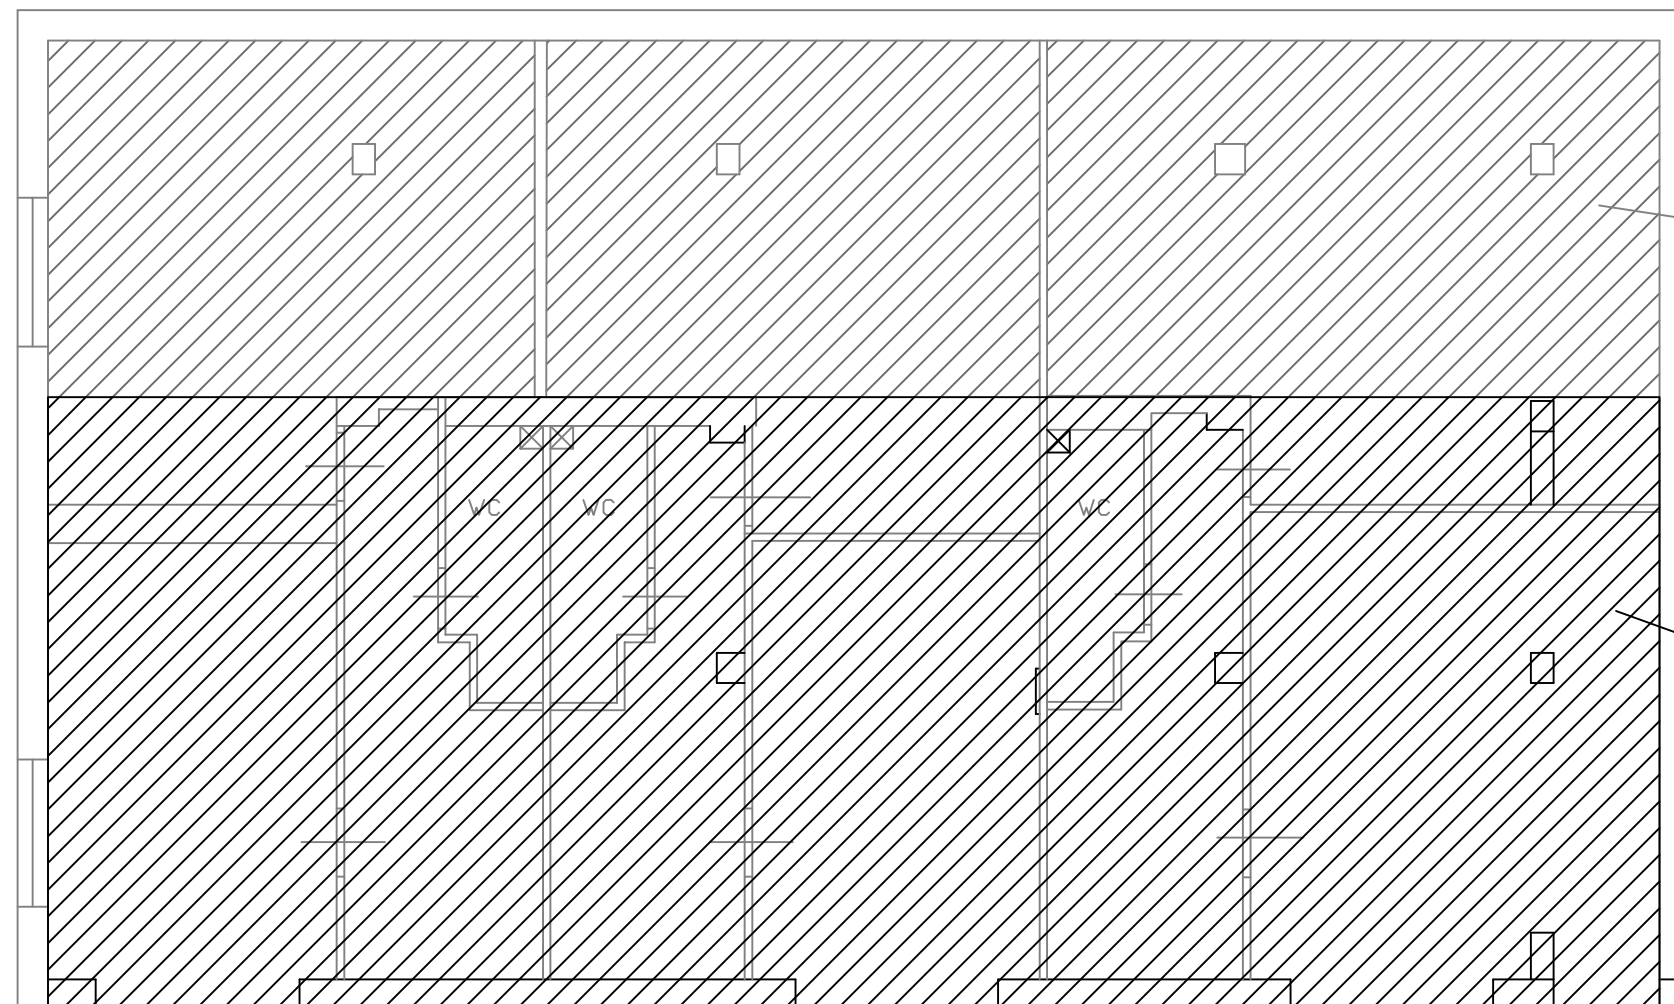

5.40

Volume difforme non  
corrispondente al progetto

7.82

Volume come da  
progetto autorizzato



**Studio Tecnico FRAIOLI**

Via Villafelice 6  
Cofelice - FR  
Tel. 3494223493

TRIBUNALE DI CASSINO (FR)

EE.II. RGE n 133/2019

IL C.T.U. :

Ing. Andrea Fraioli



Comune di Broccostella (FR)

RILIEVO STATO DI FATTO  
(Foglio 10 part. 1912)

ALL. **1**


scala  
1/100


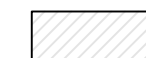
## PIANO SEMINTERRATO

VILLINO 1

VILLINO 2

VILLINO 3

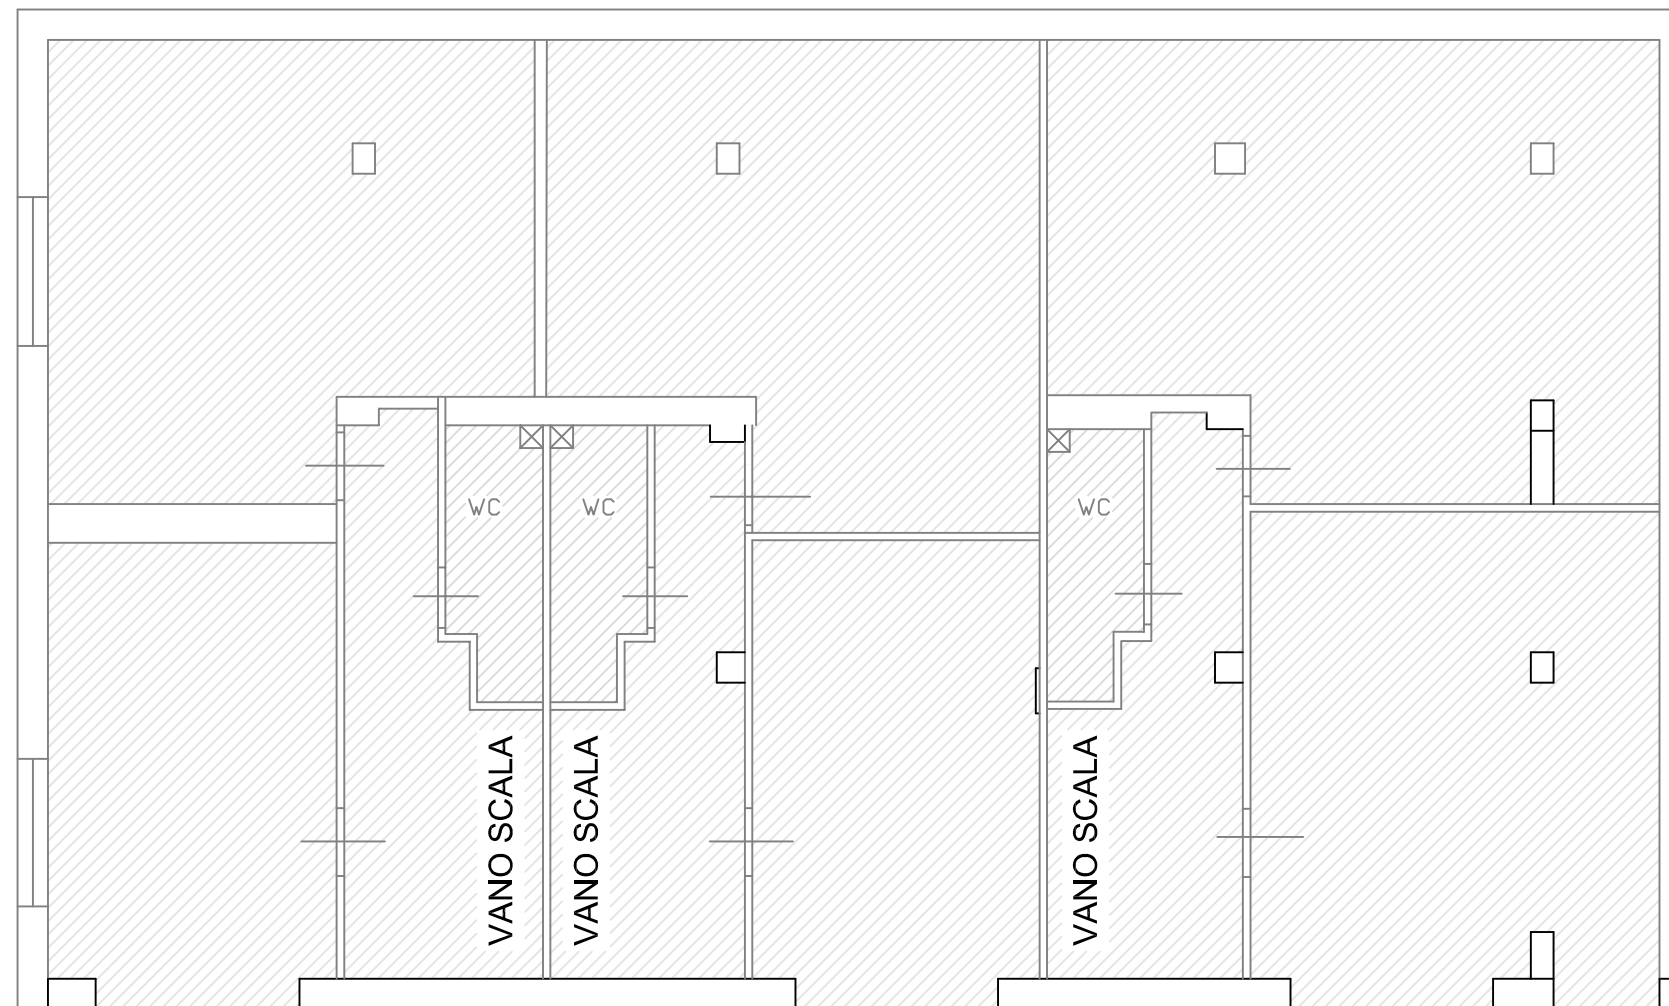


-  SUPERFICIE RESIDENZIALE NETTA
-  SUPERFICIE NON RESIDENZIALE NETTA

### VILLINO 1 + VILLINO 2 + VILLINO 3

RESIDENZIALE: NETTA MQ. 12.64  
LORDA MQ. 14.80

NON RESIDENZIALE: NETTA MQ. 241.73  
LORDA MQ. 277.63

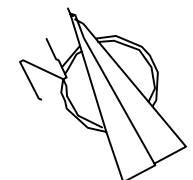

**Studio Tecnico FRAIOLI**

Via Villafelice 6  
Cofelice - FR  
Tel. 3494223493

TRIBUNALE DI CASSINO (FR)

EE.II. RGE n 133/2019

IL C.T.U. :

Ing. Andrea Fraioli



Comune di Broccostella (FR)

RILIEVO STATO DI FATTO  
(Foglio 10 part. 1912)

ALL. **1**

scala  
1/100


# PIANO RIALZATO

-  Parti difformi dal progetto
-  Parti conformi al progetto

VILLINO 1

VILLINO 2


VILLINO 3

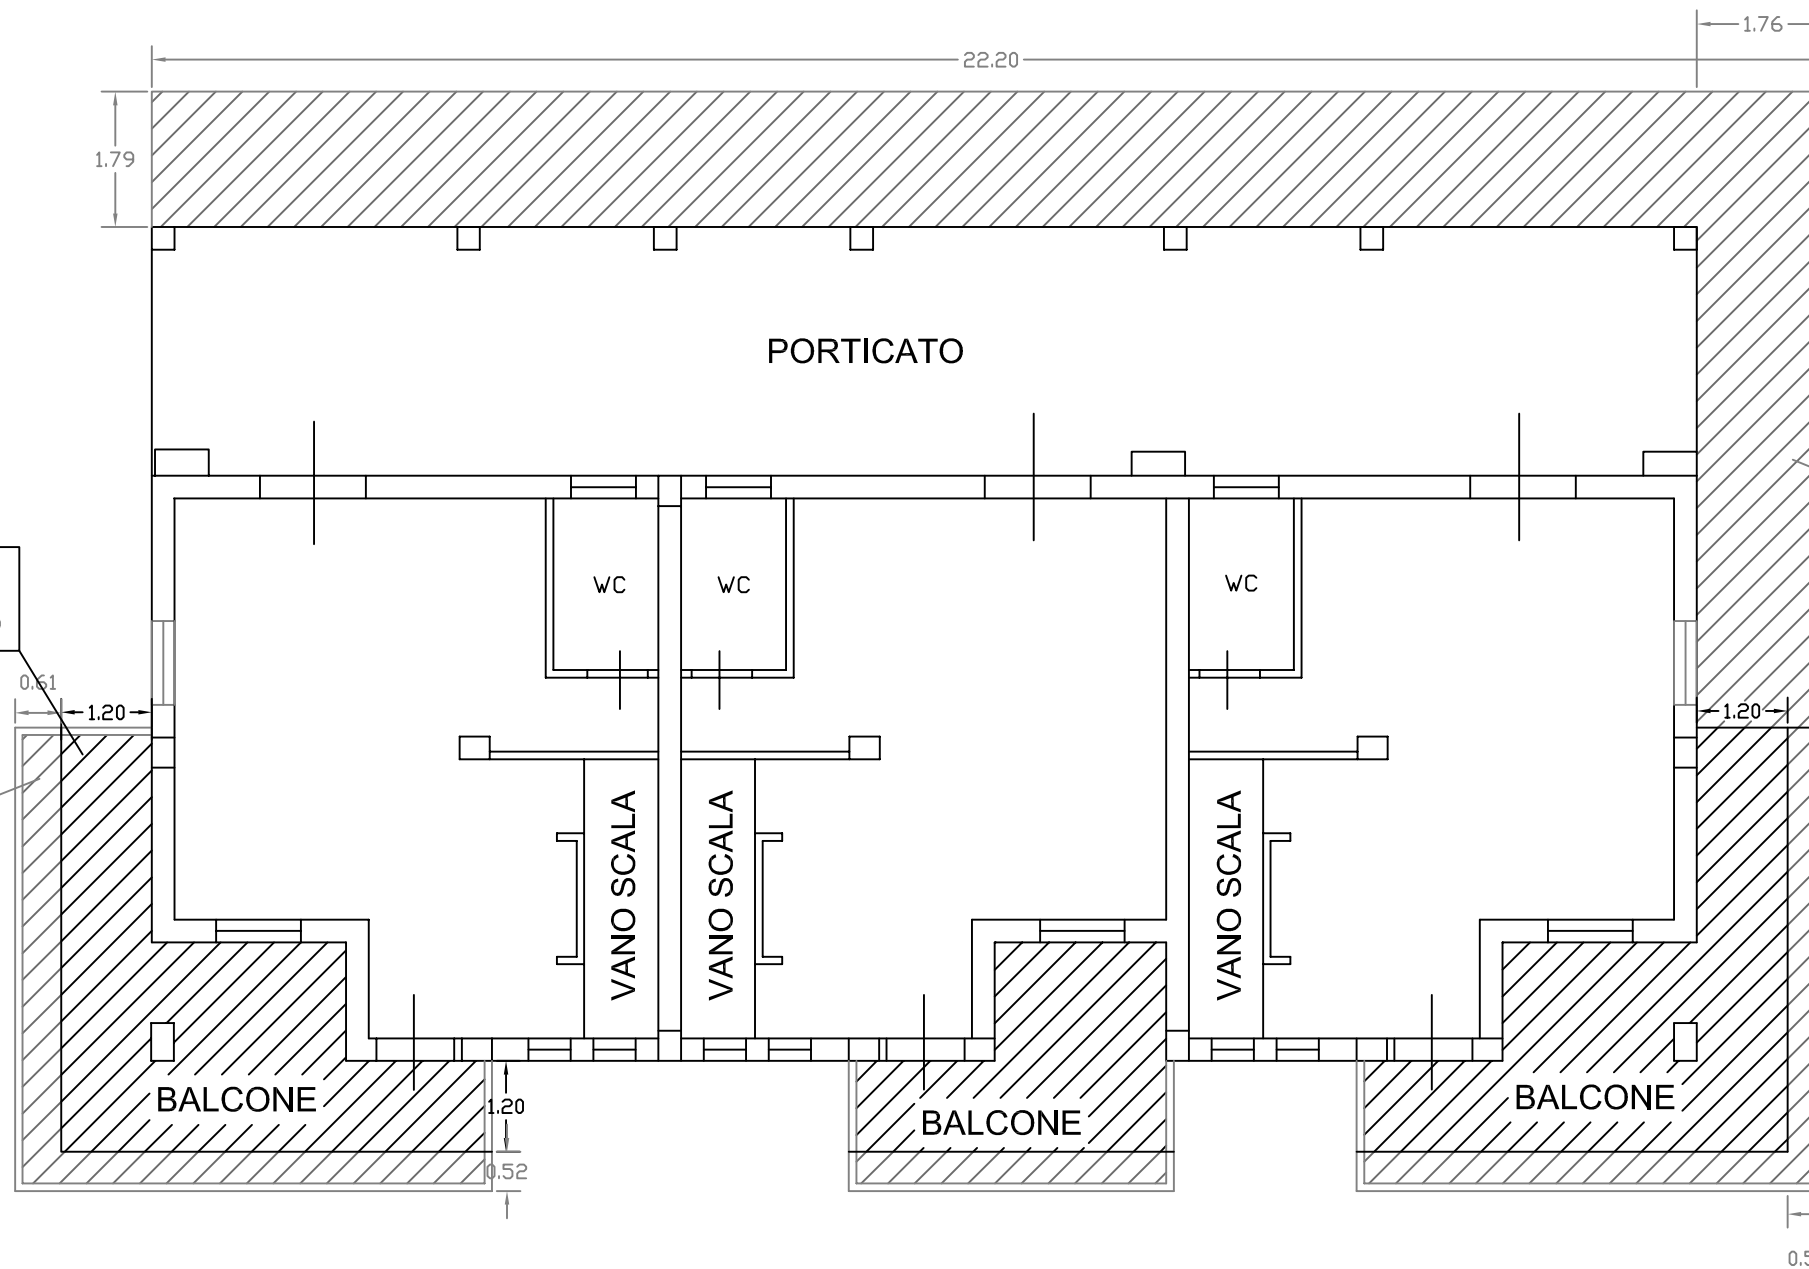

Superficie balcone  
conforme al progetto

Superficie balcone  
difforme dal progetto

Superficie difforme  
dal progetto

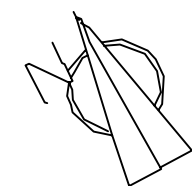

**Studio Tecnico FRAIOLI**

Via Villafelice 6  
Cofelice - FR  
Tel. 3494223493

TRIBUNALE DI CASSINO (FR)

EE.II. RGE n 133/2019


Comune di Broccostella (FR)

RILIEVO STATO DI FATTO  
(Foglio 10 part. 1912)

ALL. **1**

scala  
1/100

Ing. Andrea Fraioli

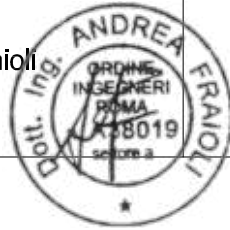


## PIANO RIALZATO

VILLINO 1

VILLINO 2

VILLINO 3

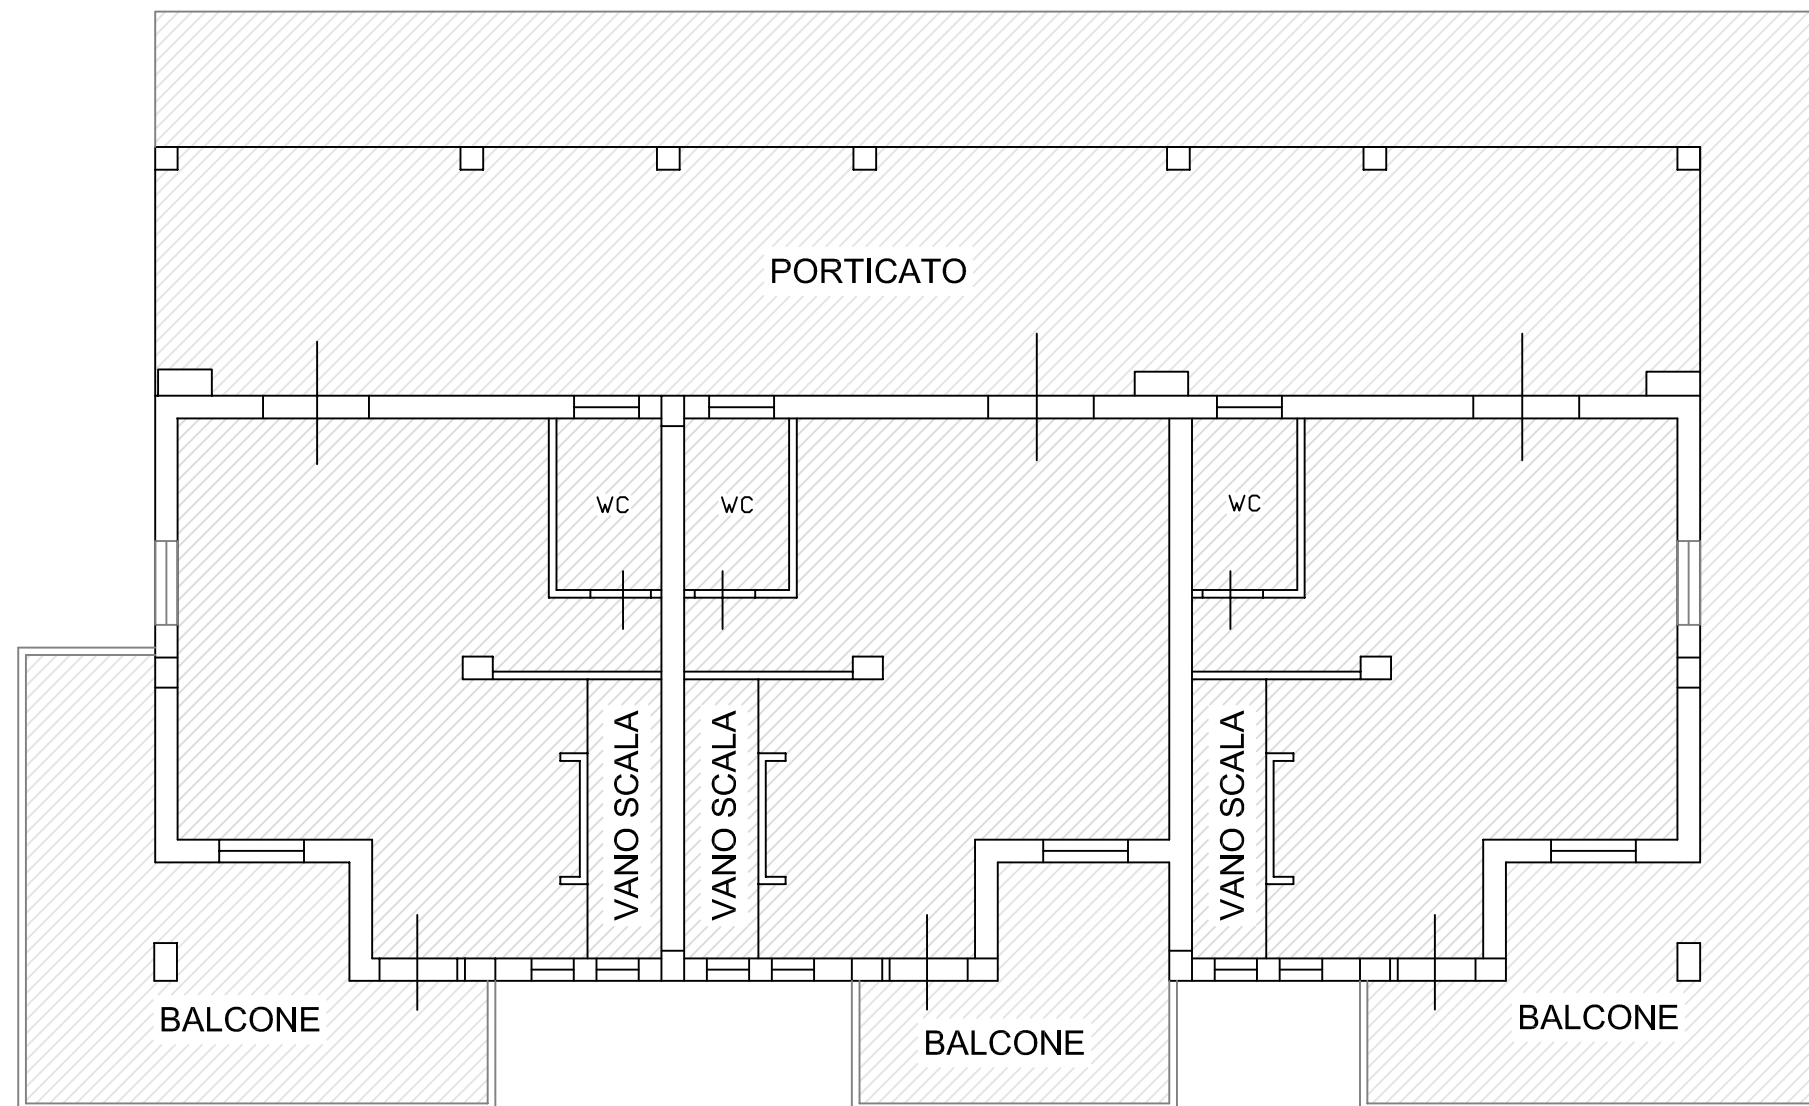

 SUPERFICIE RESIDENZIALE NETTA

 SUPERFICIE NON RESIDENZIALE NETTA

**VILLINO 1 + VILLINO 2 + VILLINO 3**

RESIDENZIALE: NETTA MQ. 122.44  
LORDA MQ. 146.45

NON RESIDENZIALE: NETTA MQ. 170.29  
LORDA MQ. 175



**Studio Tecnico FRAIOLI**

Via Villafelice 6  
Coffelice - FR  
Tel. 3494223493

TRIBUNALE DI CASSINO (FR)

EE.II. RGE n 133/2019

Comune di Broccostella (FR)

RILIEVO STATO DI FATTO  
(Foglio 10 part. 1912)

ALL.. **1**


scala  
1/100

Ing. Andrea Fraioli



## PIANO PRIMO

-  Parti difformi dal progetto
-  Parti conformi al progetto

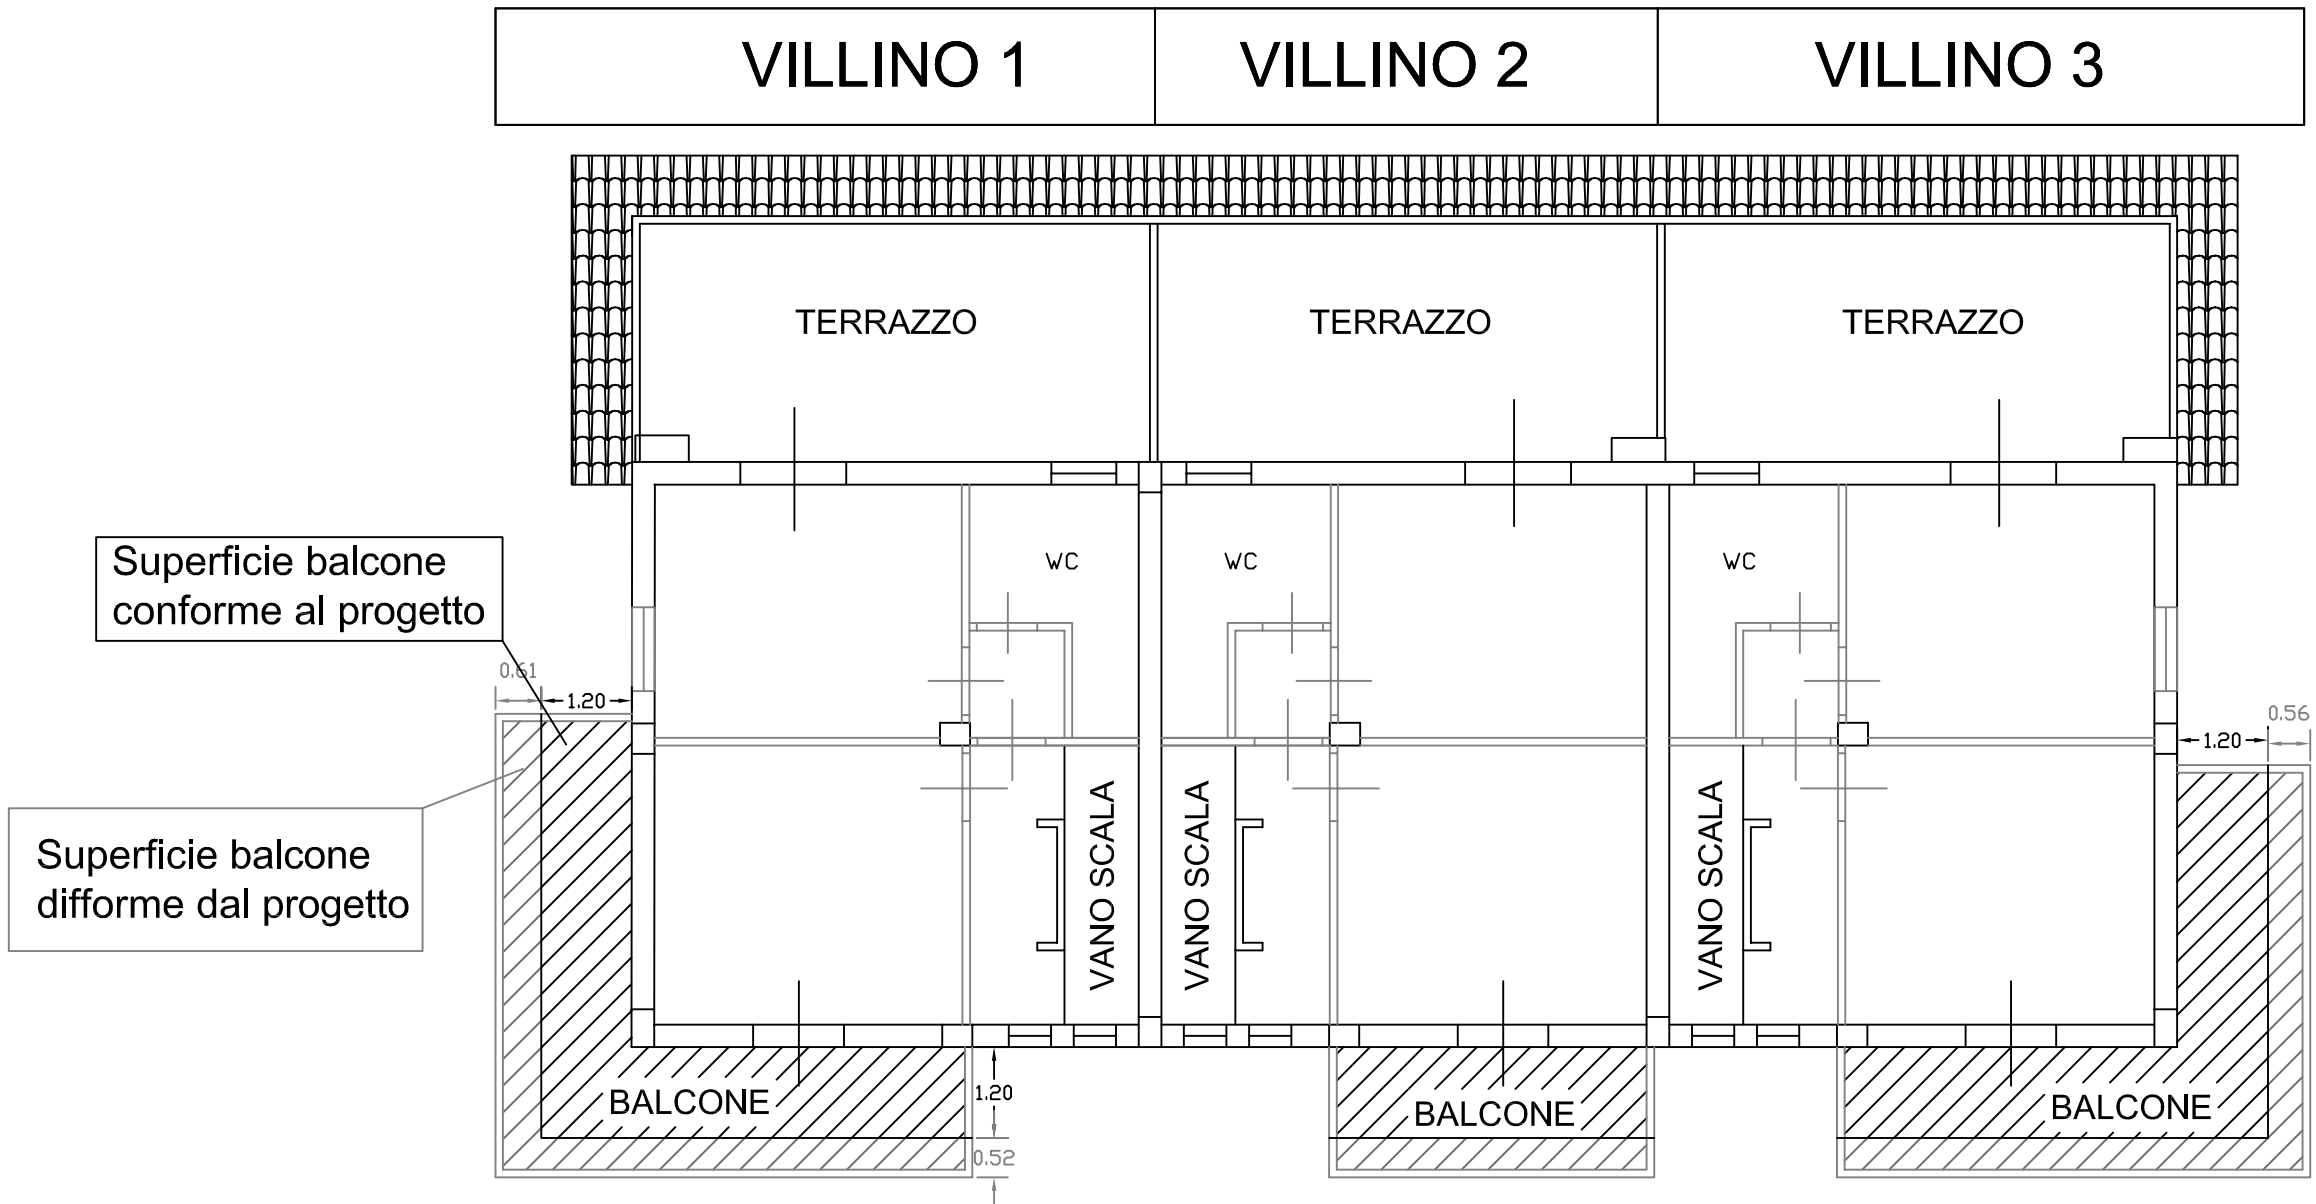

**Studio Tecnico FRAIOLI**

Via Villafelice 6  
Cofelice - FR  
Tel. 3494223493

TRIBUNALE DI CASSINO (FR)

EE.II. RGE n 133/2019

Ing. Andrea Fraioli



Comune di Broccostella (FR)

RILIEVO STATO DI FATTO  
(Foglio 10 part. 1912)

ALL. **1**


scala  
1/100

## PIANO PRIMO

VILLINO 1

VILLINO 2

VILLINO 3

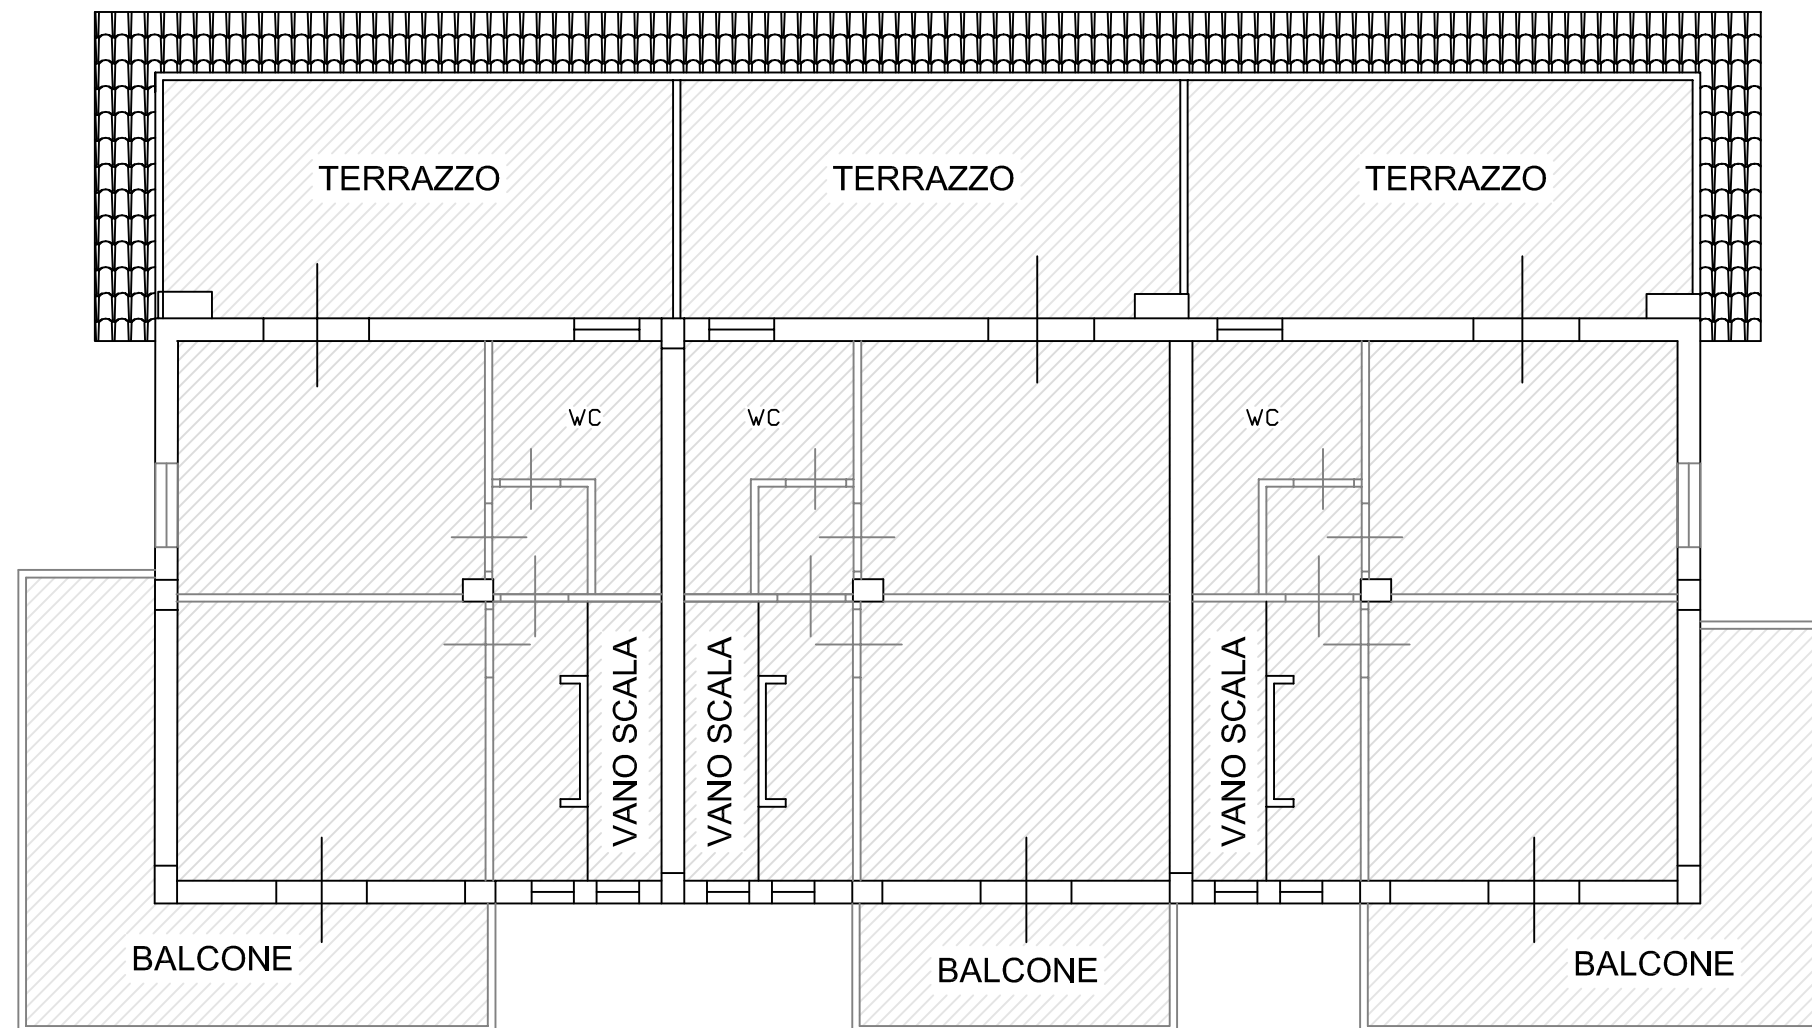


 SUPERFICIE RESIDENZIALE NETTA

 SUPERFICIE NON RESIDENZIALE NETTA

**VILLINO 1 + VILLINO 2 + VILLINO 3**

RESIDENZIALE: NETTA MQ. 131.66  
LORDA MQ. 158.25

NON RESIDENZIALE: NETTA MQ. 102.23  
LORDA MQ. 110

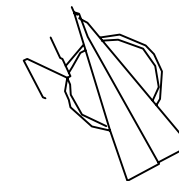



**Studio Tecnico FRAIOLI**

Via Villafelice 6  
Cofelice - FR  
Tel. 3494223493

TRIBUNALE DI CASSINO (FR)

EE.II. RGE n 133/2019

Comune di Broccostella (FR)

RILIEVO STATO DI FATTO  
(Foglio 10 part. 1912)

ALL. **1**

scala  
1/100

Ing. Andrea Fraioli





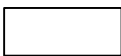
## PIANO SOTTOTETTO


VILLINO 1

VILLINO 2

VILLINO 3

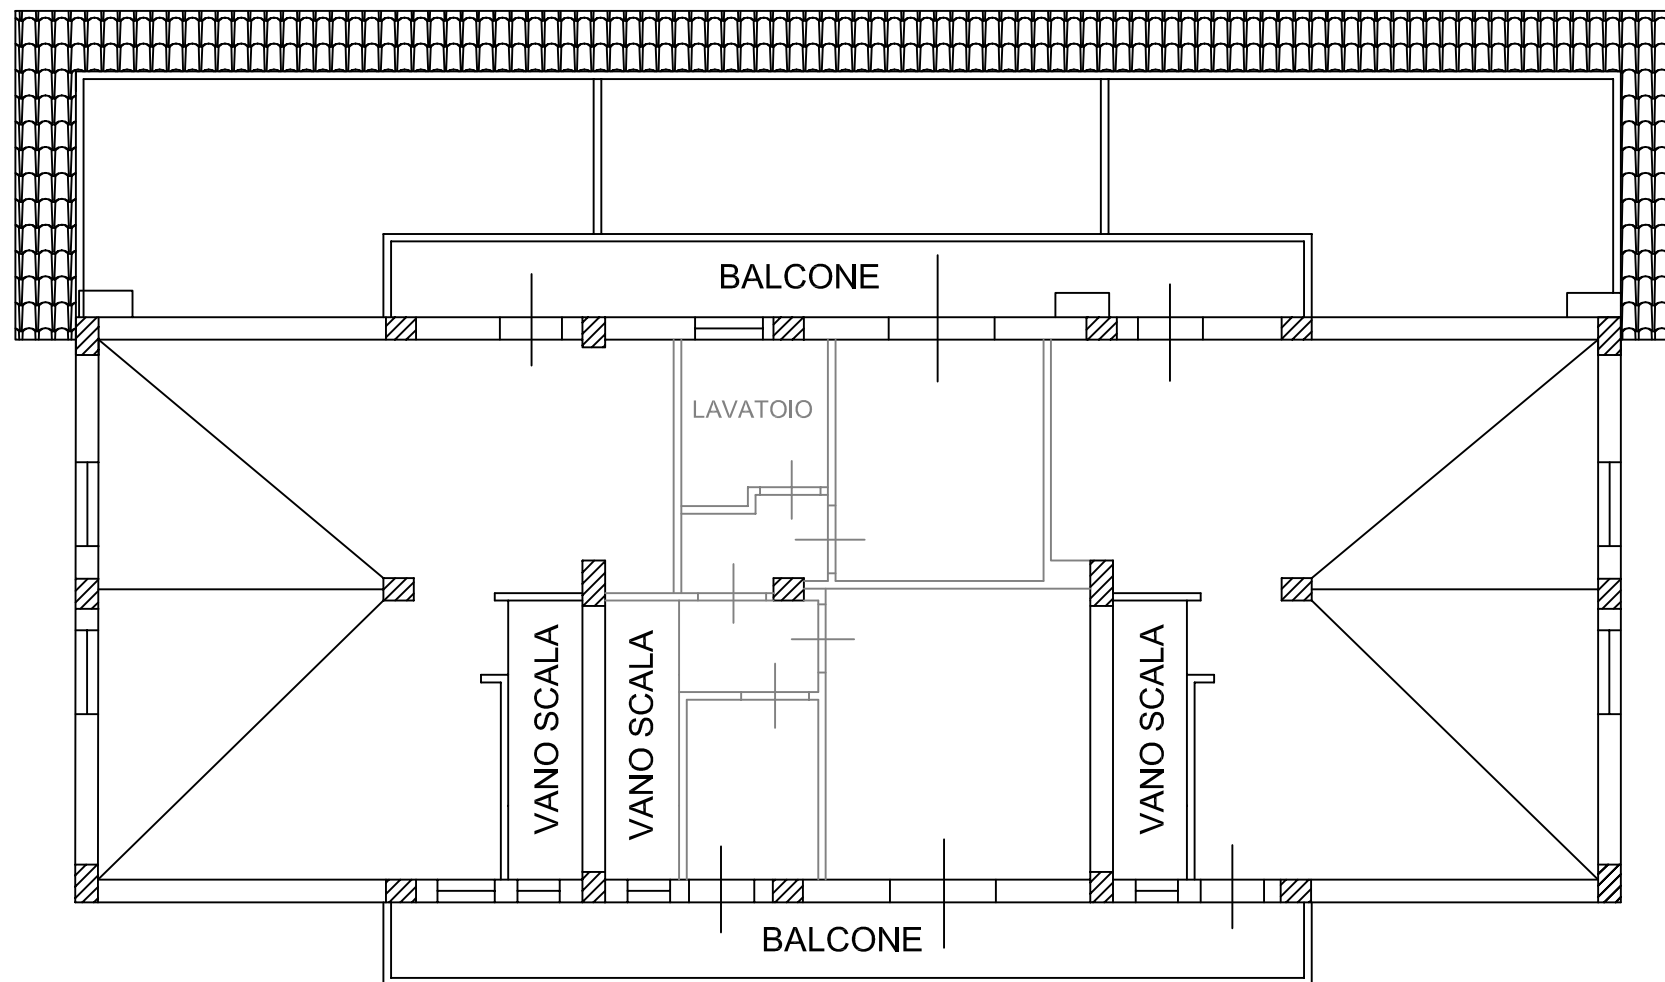

-  Parti difformi dal progetto
-  Parti conformi al progetto

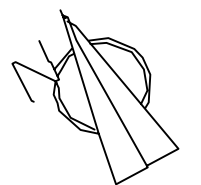

**Studio Tecnico FRAIOLI**

Via Villafelice 6

Cofelice - FR

Tel. 3494223493

TRIBUNALE DI CASSINO (FR)

EE.II. RGE n 133/2019

Comune di Broccostella (FR)

RILIEVO STATO DI FATTO  
(Foglio 10 part. 1912)

ALL. **1**

scala  
1/100

Ing. Andrea Fraioli




## PIANO SOTTOTETTO

VILLINO 1

VILLINO 2


VILLINO 3

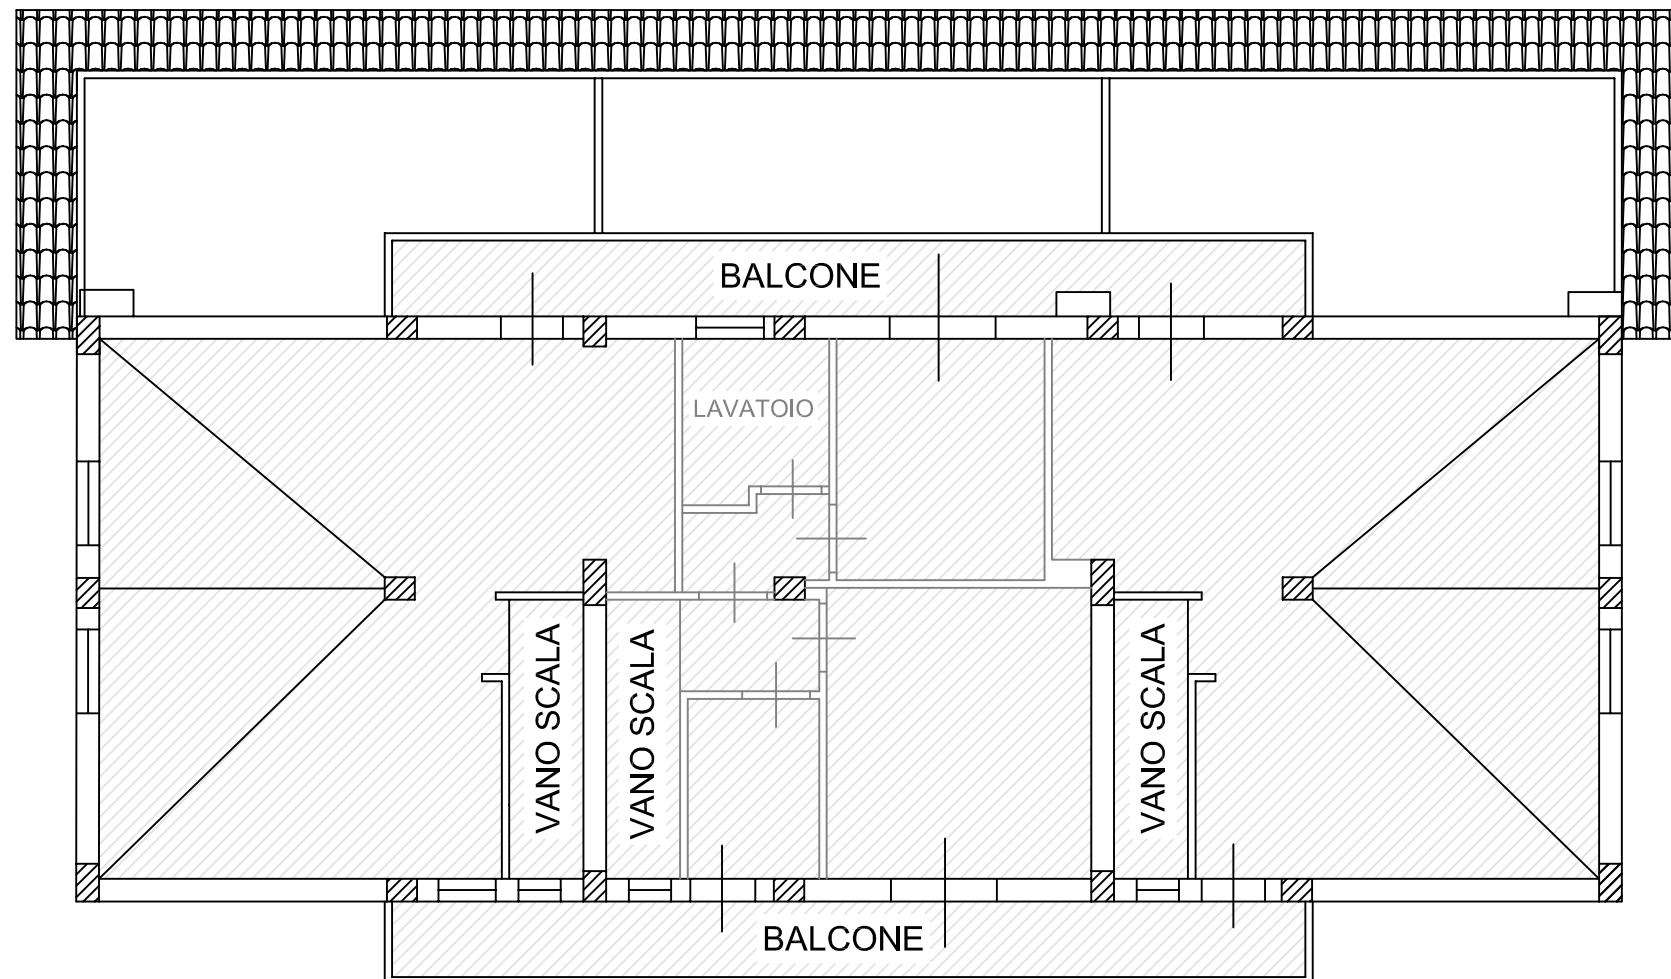

 SUPERFICIE NON RESIDENZIALE NETTA

**VILLINO 1 + VILLINO 2 + VILLINO 3**

NON RESIDENZIALE: NETTA MQ. 159.11  
LORDA MQ. 185.26

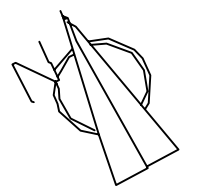

**Studio Tecnico FRAIOLI**

Via Villafelice 6  
Cofelice - FR  
Tel. 3494223493

TRIBUNALE DI CASSINO (FR)

EE.II. RGE n 133/2019

Comune di Broccostella (FR)

RILIEVO STATO DI FATTO  
(Foglio 10 part. 1912)

ALL. **1**

scala  
**1/100**

# TERRENI (F.10 part. 1732, 1733, 1734)

Ing. Andrea Fraioli

