

**ELABORATO PLANIMETRICO**

Compilato da:  
Facchini Andrea

Iscritto all'albo:  
Geometri

Prov. Frosinone N. 2016

**Agenzia delle Entrate  
CATASTO FABBRICATI  
Ufficio Provinciale di  
Frosinone**

Comune di San Donato Val Di Comino


Sezione: Foglio: 12 Particella: 600

Protocollo n. del  
Tipo Mappale n. del


Dimostrazione grafica dei subalterni

Scala 1 : 200

Piano Terra

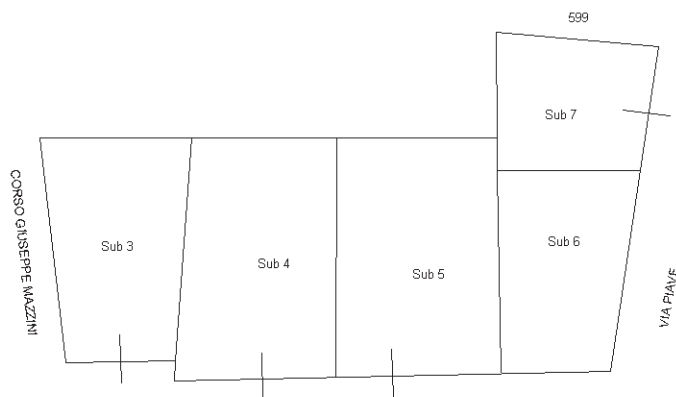

Piano Terra

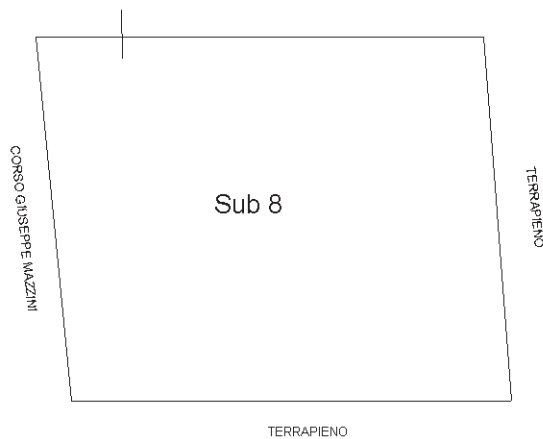

Identificativi Catastali:

Sezione:

Foglio: 12

Particella: 600

Subalterno: 8

Compilata da:  
Facchini Andrea

Iscritto all'albo:  
Geometri

Prov. Frosinone

N. 2016

Planimetria

Scheda n. 1

Scala 1:100

## Piano Terra

