


**Agenzia delle Entrate**  
**CATASTO FABBRICATI**  
Ufficio provinciale di  
Frosinone

Dichiarazione protocollo n. FR0006374 del 25/01/2023  
Comune di Isola Del Liri  
Via Nazionale  
civ. 4



Identificativi Catastali:  
Sezione:  
Foglio: 21  
Particella: 147  
Subalterno:

Compilata da:  
Castelli Mario  
Iscritto all'albo:  
Geometri  
Prov. Frosinone  
N. 01860

**PIANO SEMINTERRATO**  
**H. = Cm 250**  
SCALA 1:100

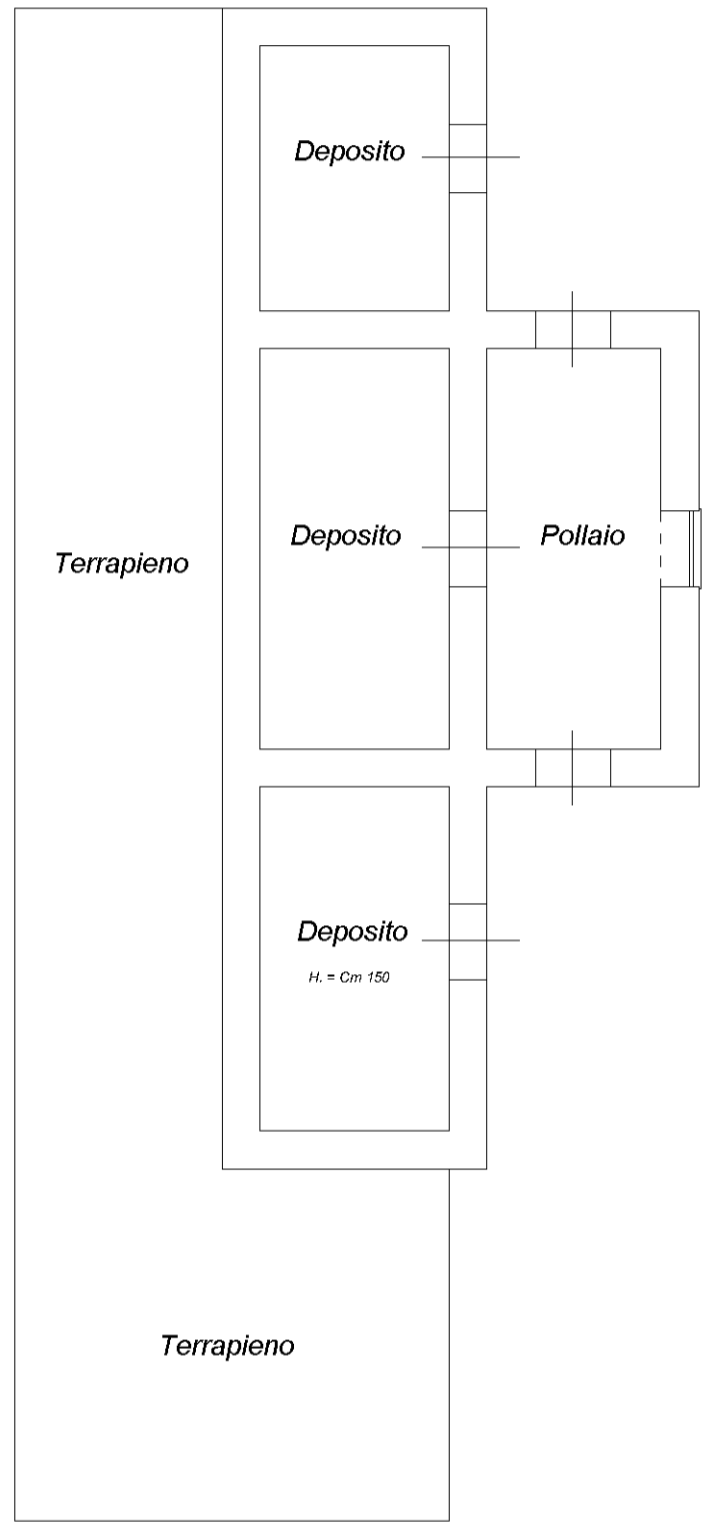

**PIANO TERRA**  
**H. = Cm 285**  
SCALA 1:100

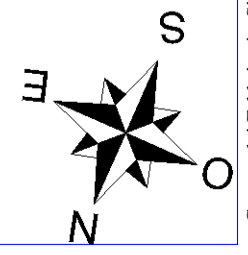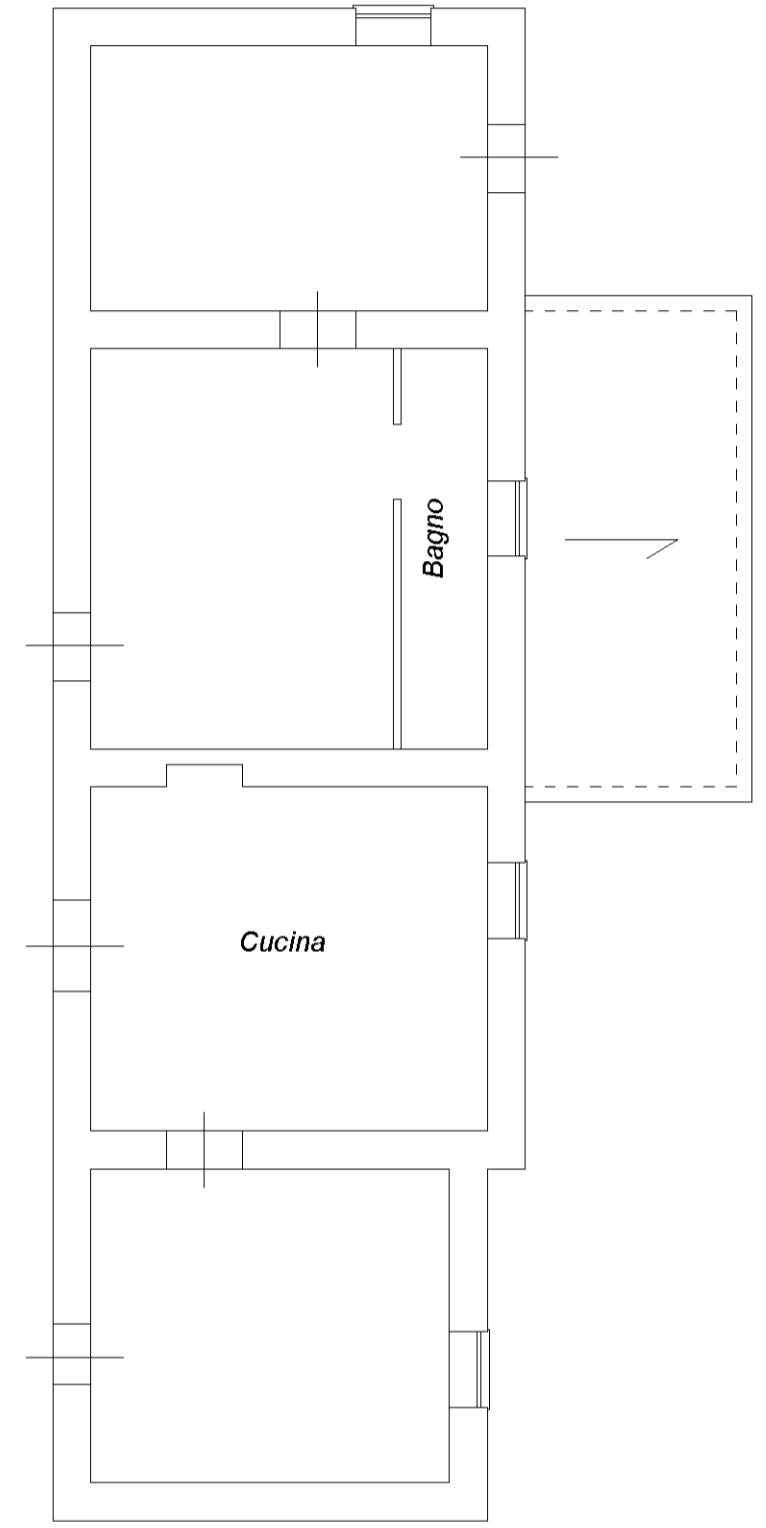

**Agenzia delle Entrate**  
**CATASTO FABBRICATI**  
Ufficio provinciale di  
Frosinone

Dichiarazione protocollo n. FR0006374 del 25/01/2023  
Comune di Isola Del Liri  
Via Nazionale  
civ. 4

Identificativi Catastali:  
Sezione:  
Foglio: 21  
Particella: 147  
Subalterno:

Compilata da:  
Castelli Mario  
Iscritto all'albo:  
Geometri  
Prov. Frosinone  
N. 01860

Scala 1: 500

**Via Nazionale**

**Via Nazionale**

Foglio 21  
Part. 189


589  
Corte Esclusiva


147  
Corte Esclusiva

Foglio 21  
Part. 1172


Foglio 21 Part. 304

**PIANO TERRA**  
**Scala 1 : 500**

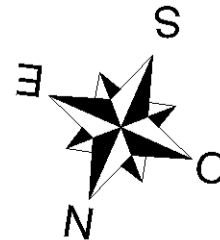


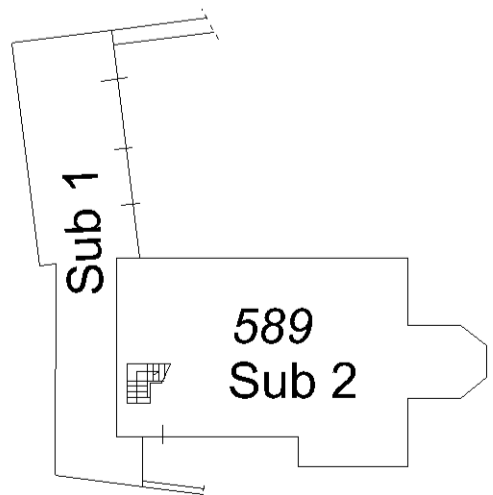

**PIANO SEMINTERRATO**

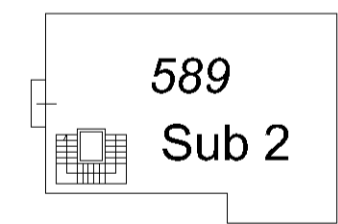

**PIANO PRIMO**

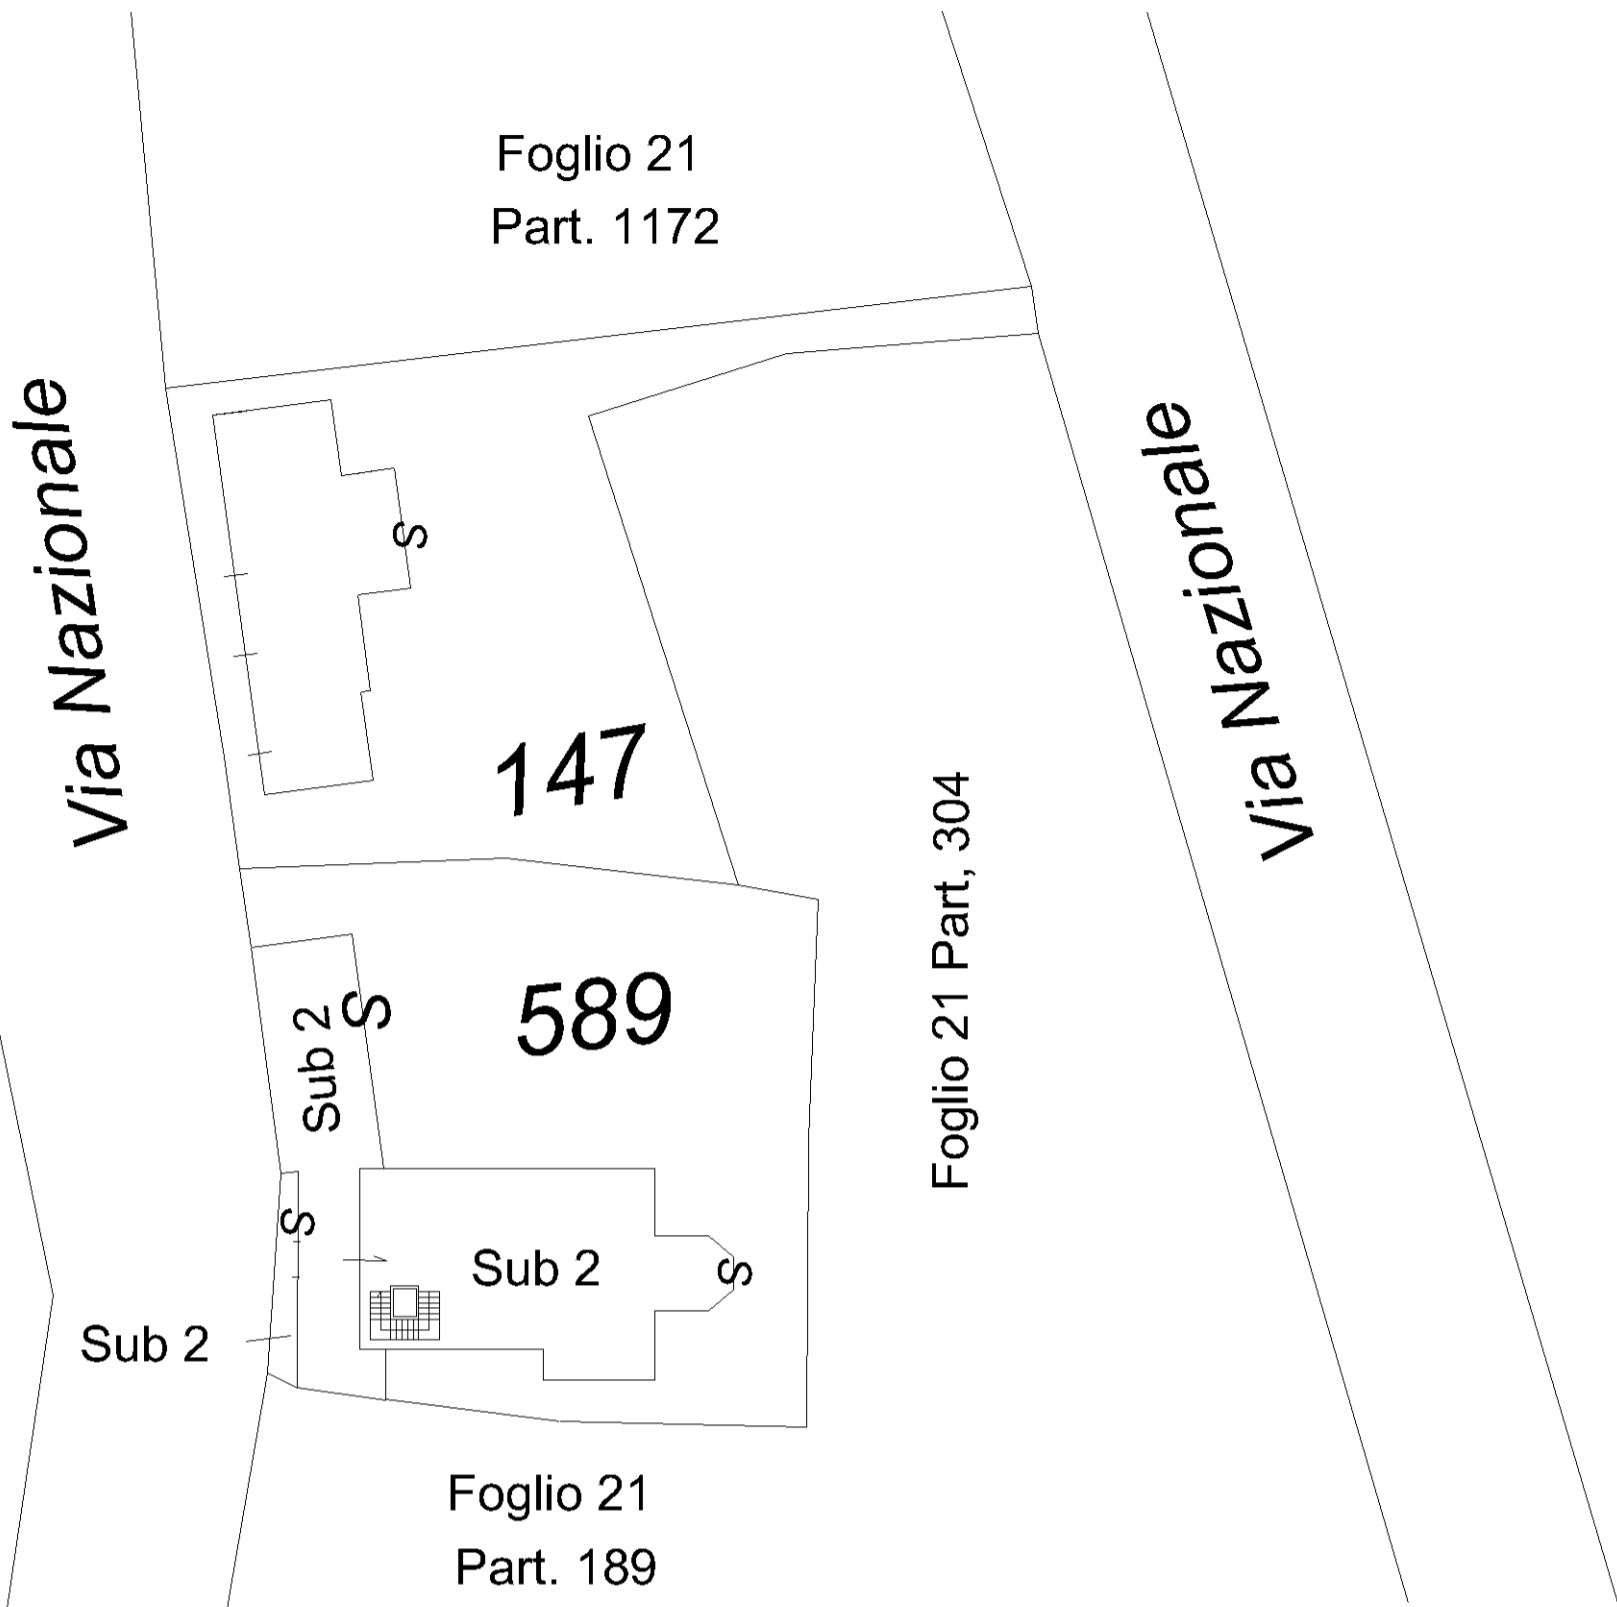

**PIANO TERRA**

