

STUDIO DI ARCHITETTURA

Dott. Arch. Giuseppe Mattia

TRIBUNALE DI CASSINO

Provincia di Frosinone

ESECUZIONE IMMOBILIARE N° 02/2022

PROMOSSA DA:


CONTRO:

G. E. I. : Dott. LORENZO SANDULLI

Allegato 8

***Copia tipo mappale rilasciato dall'Ag. Del
territorio in data 30/08/2022***

L'ESPERTO: Mattia Giuseppe Architetto

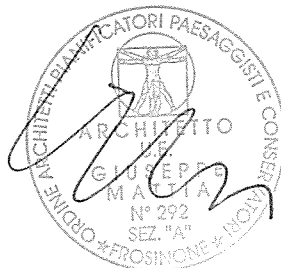

Via Po, N° 22- CASSINO (Fr) --- Mobil: 328-5672519
C.F.: MTT GPP 52C03 L905R --- P.ta VA: 00725730600
E-mail: arch.mattiagiuseppe@gmail.com
Pec: giuseppe.mattia2@archiworldpec.it



UFFICIO TECNICO ERARIALE-S.A.FROSINONE

COMUNE DI CORCHIANO


Foglio N° 15

Scala di 1:2000

FROSINONE 14 GIU. 1971

L'INGEGNERE CAPO

(Aldo Ferretti)

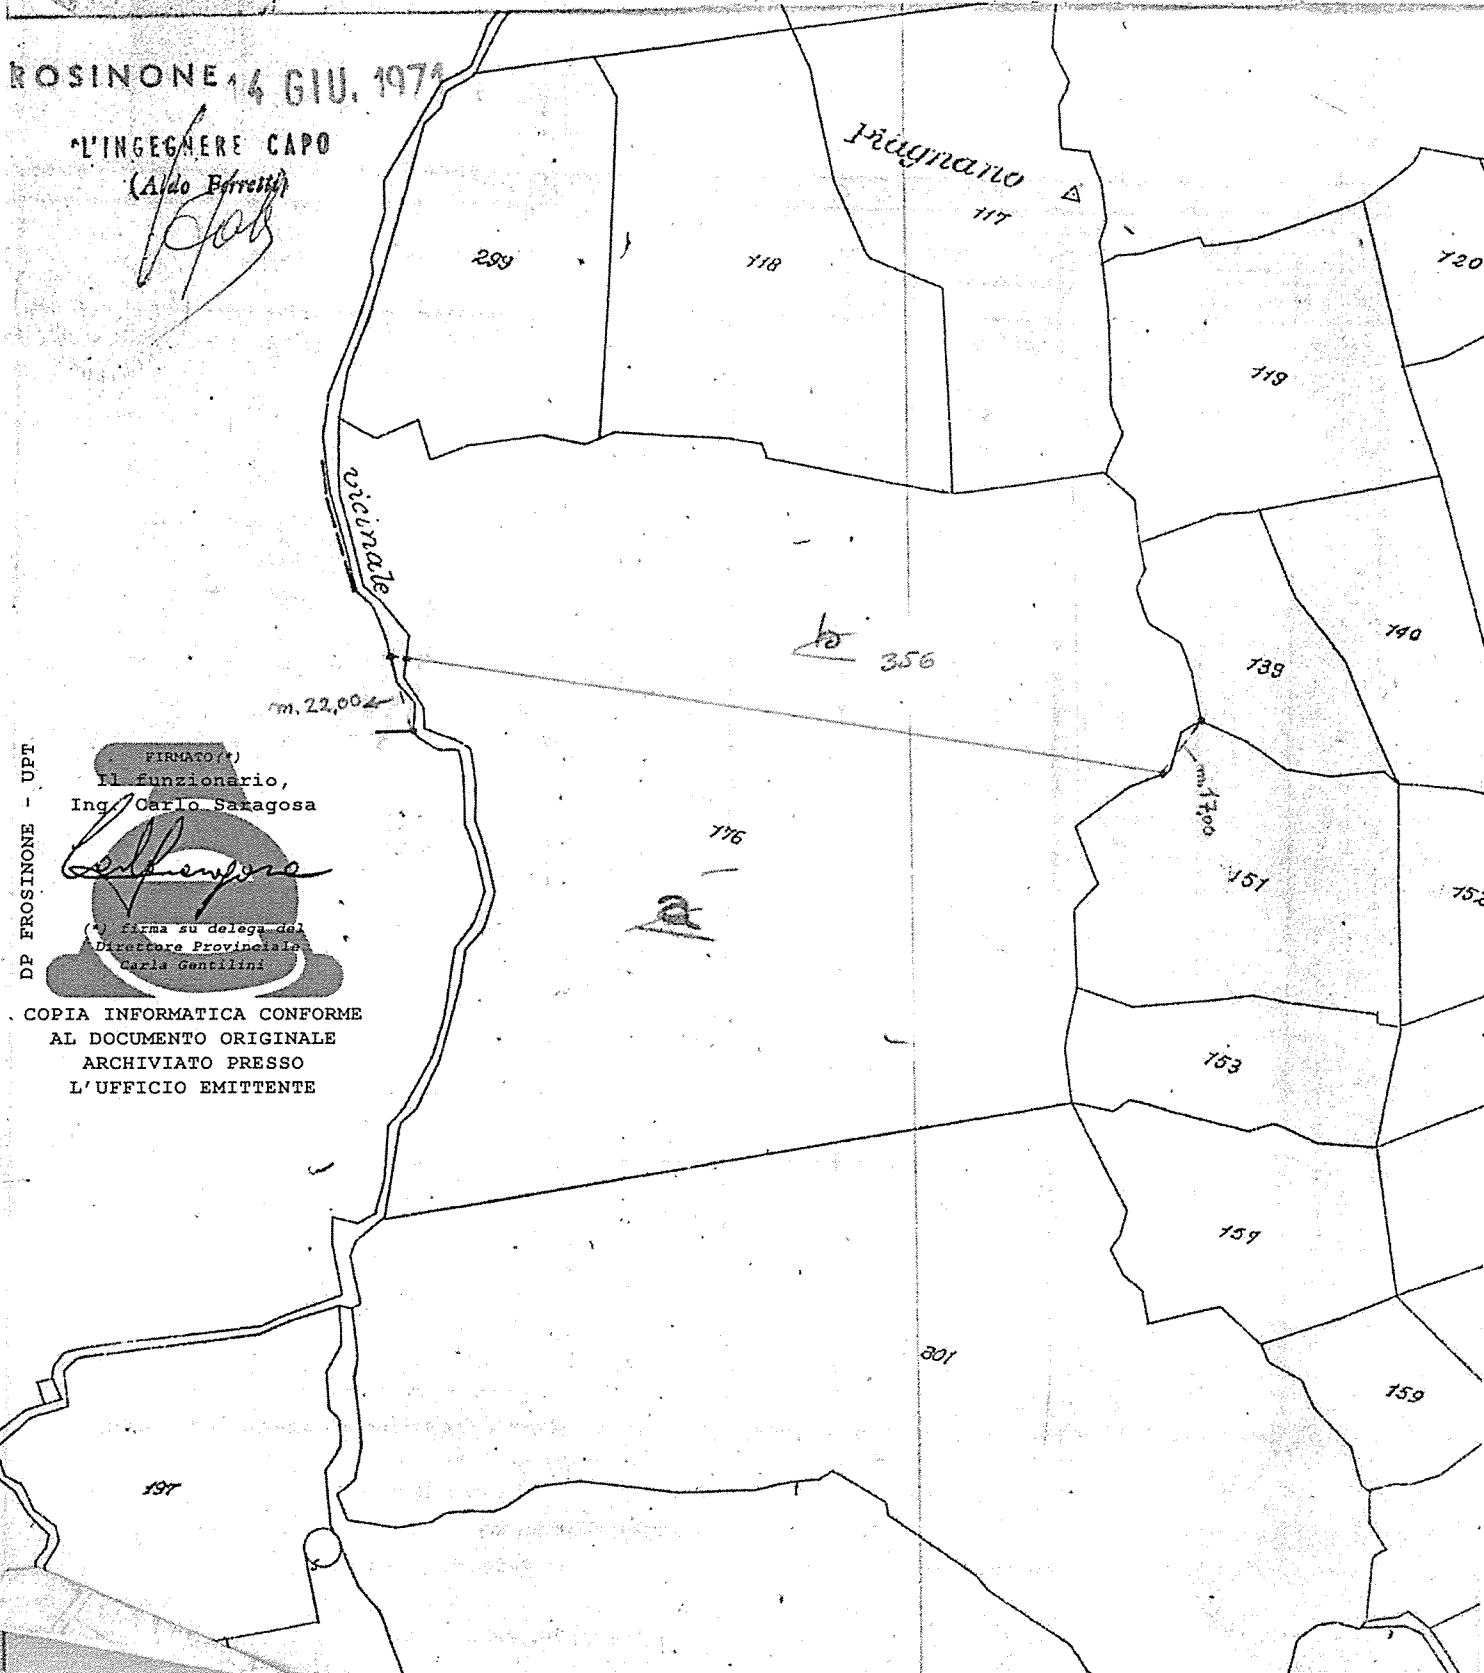

m. 22,004

m. 17,000

DP FROSINONE - UPT

FIRMATO(*)

Il funzionario,
Ing. Carlo Saragosa

(*) firma su delega del
Direttore Provinciale
Carla Gentilini

COPIA INFORMATICA CONFORME
AL DOCUMENTO ORIGINALE
ARCHIVIATO PRESSO
L'UFFICIO EMITTENTE