

**Agenzia delle Entrate**  
**CATASTO FABBRICATI**  
**Ufficio Provinciale di**  
**Latina**

Dichiarazione protocollo n. \_\_\_\_\_ del \_\_\_\_\_

Comune di Gaeta

Via Arzano

civ. SNC

Identificativi Catastali:

Sezione:

Foglio: 11

Particella: 437

Subalterno: 31

Compilata da:

Carella Giuseppina

Iscritto all'albo:  
Architetti


Prov. Frosinone

N. 593

Planimetria

Scheda n. 1

Scala 1:200

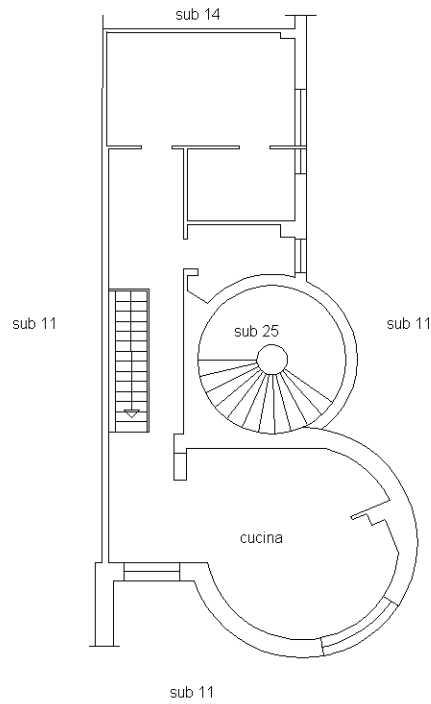

PIANO SOLPPALCATO

H 2,23 m