

**Agenzia delle Entrate**  
**CATASTO FABBRICATI**  
Ufficio Provinciale di  
Latina

Dichiarazione protocollo n. \_\_\_\_\_ del \_\_\_\_\_

Comune di Gaeta

Via Arzano

civ. SNC

Identificativi Catastali:

Sezione:

Foglio: 11

Particella: 437

Subalterno: 29


Compilata da:  
Carella Giuseppina

Iscritto all'albo:  
Architetti

Prov. Frosinone

N. 593

Planimetria  
Schema n. 1      Scala 1:200

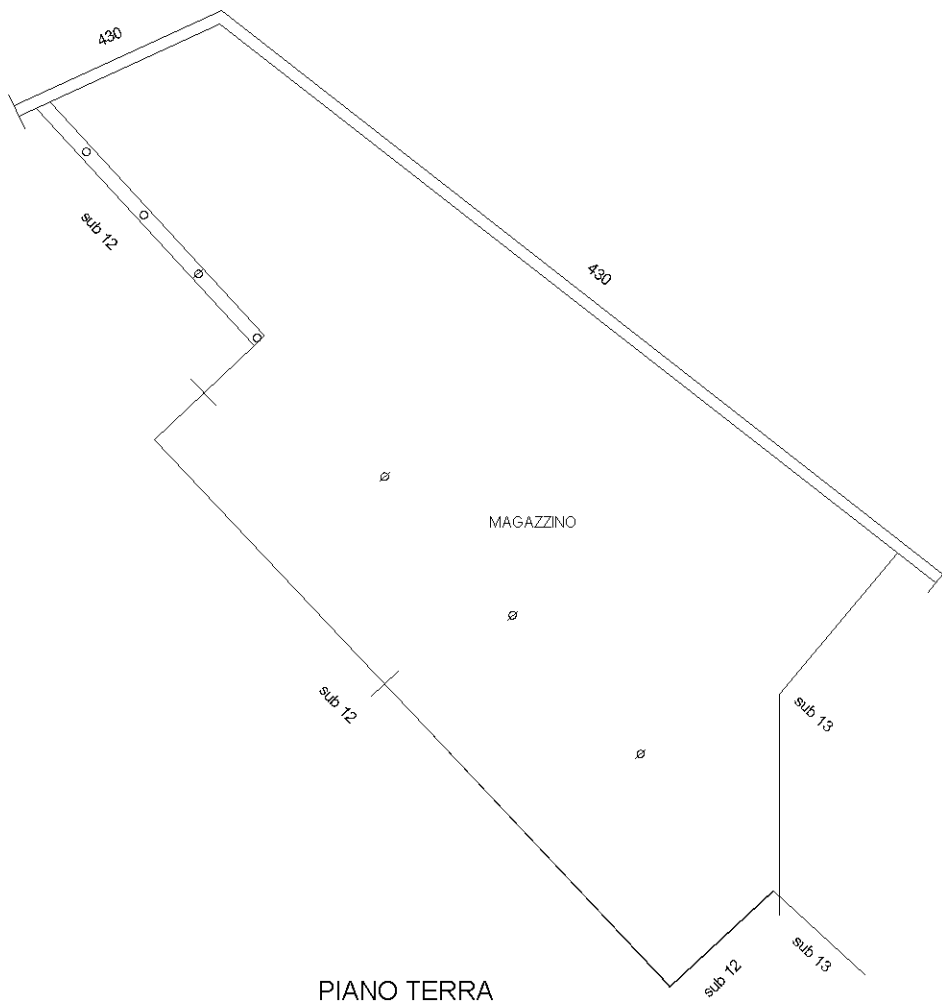

PIANO TERRA  
Hm 3,30 m

