

**Agenzia del Territorio
CATASTO FABBRICATI
Ufficio Provinciale di
Frosinone**

Dichiarazione protocollo n. FR0039615 del 07/03/2013

Planimetria di u.i.u. in Comune di Arce

Via Civita Farnese

civ. 44

Identificativi Catastali:

Sezione:
Foglio: 38
Particella: 254
Subalterno: 19



Compilata da:

Iscritto all'albo:
Geometri

Prov. Frosinone

Scheda n. 1

Scala 1:200

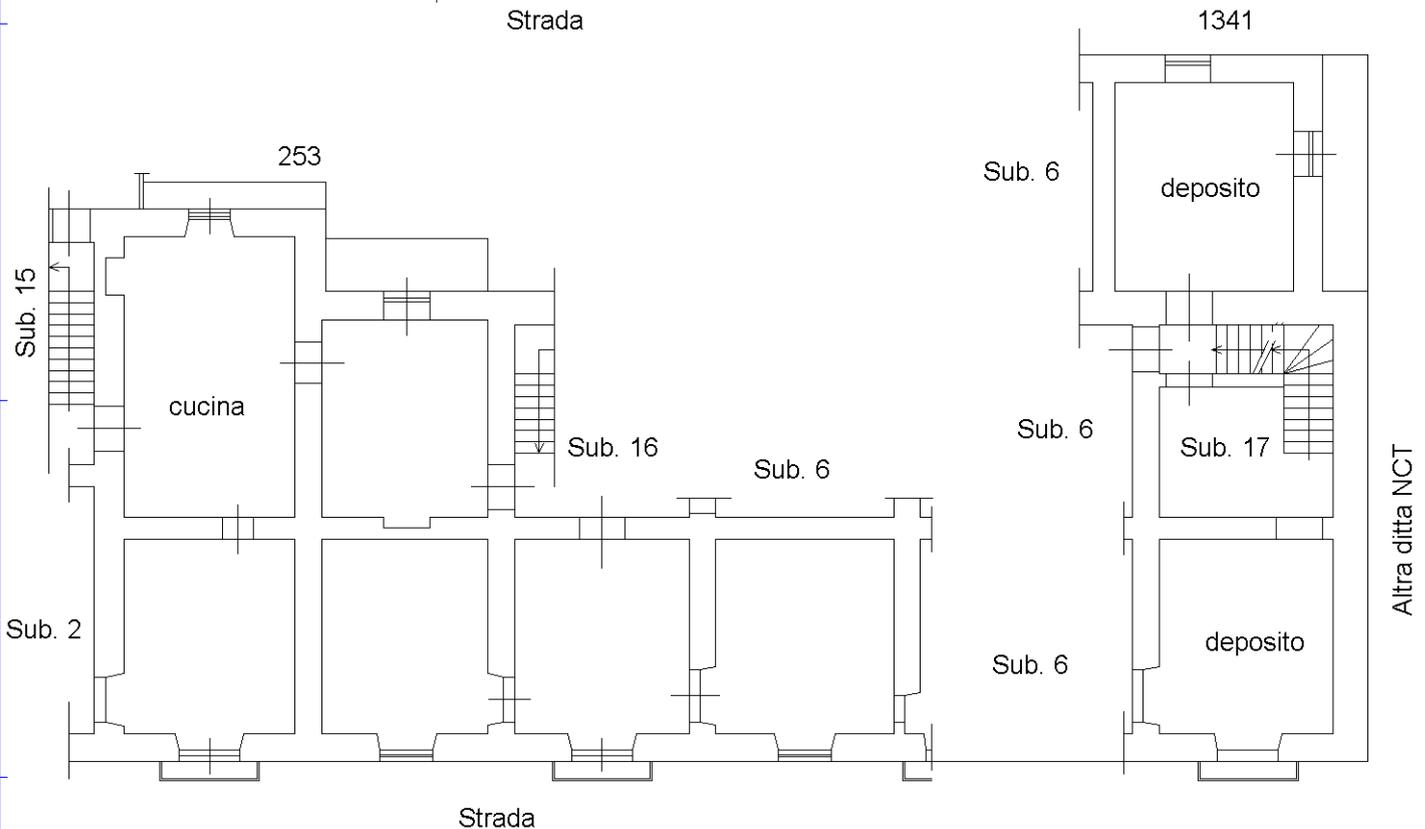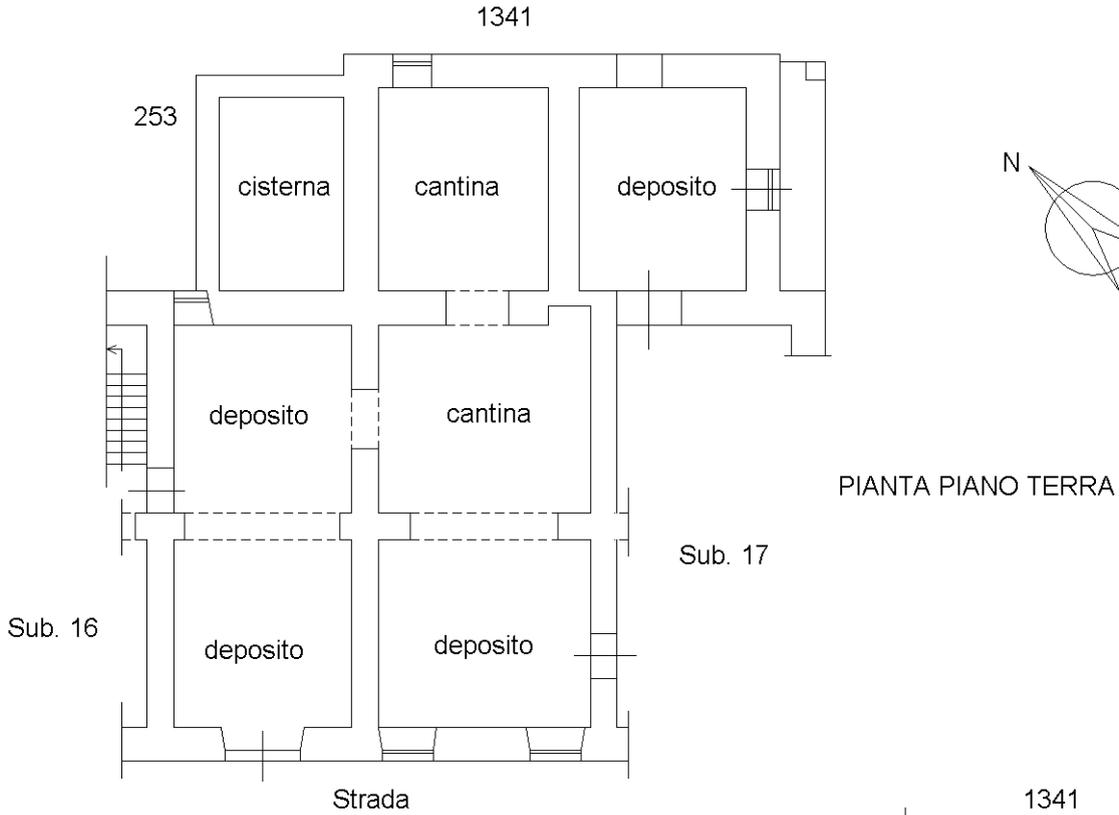

Ultima planimetria in atti