


**Agenzia delle Entrate**  
**CATASTO FABBRICATI**  
Ufficio provinciale di  
Frosinone

Dichiarazione protocollo n. FR0086690 del 29/12/2020  
Comune di Sora  
Via Valleradice  
civ. SNC


Identificativi Catastali:  
Sezione:  
Foglio: 11  
Particella: 833  
Subalterno: 1

Compilata da:  
Miele Giovanni  
Iscritto all'albo:  
Geometri  
Prov. Frosinone  
N. 2604



Scale n. 1  
Scala 1: 200

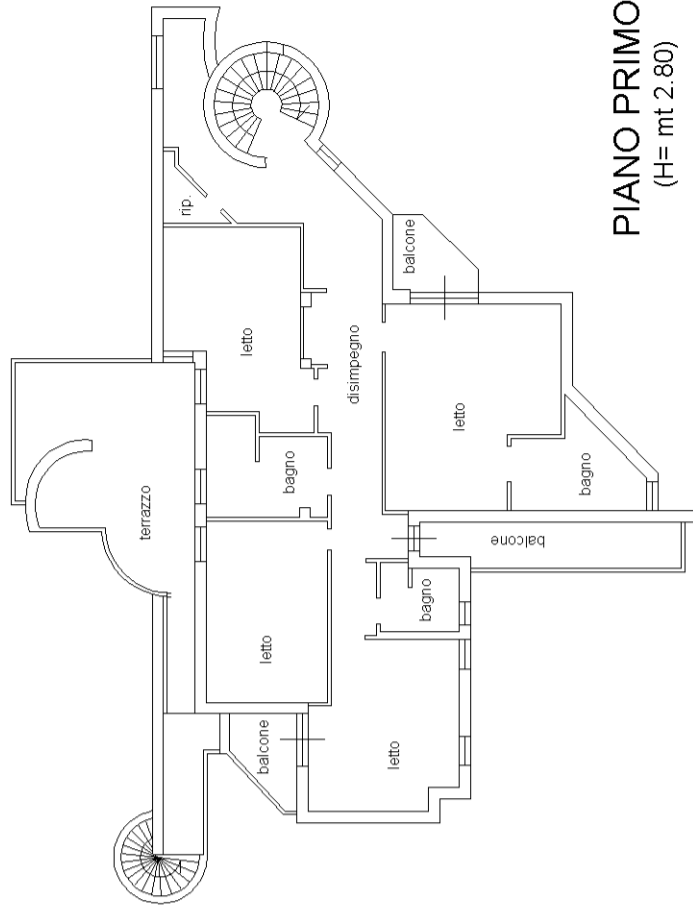


**PIANO PRIMO**  
(H= mt 2.80)

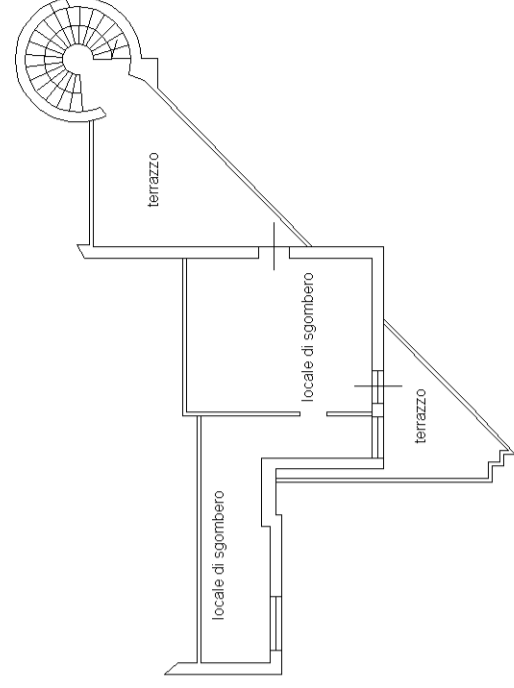

**PIANO SECONDO**  
(H media= mt 1.60)

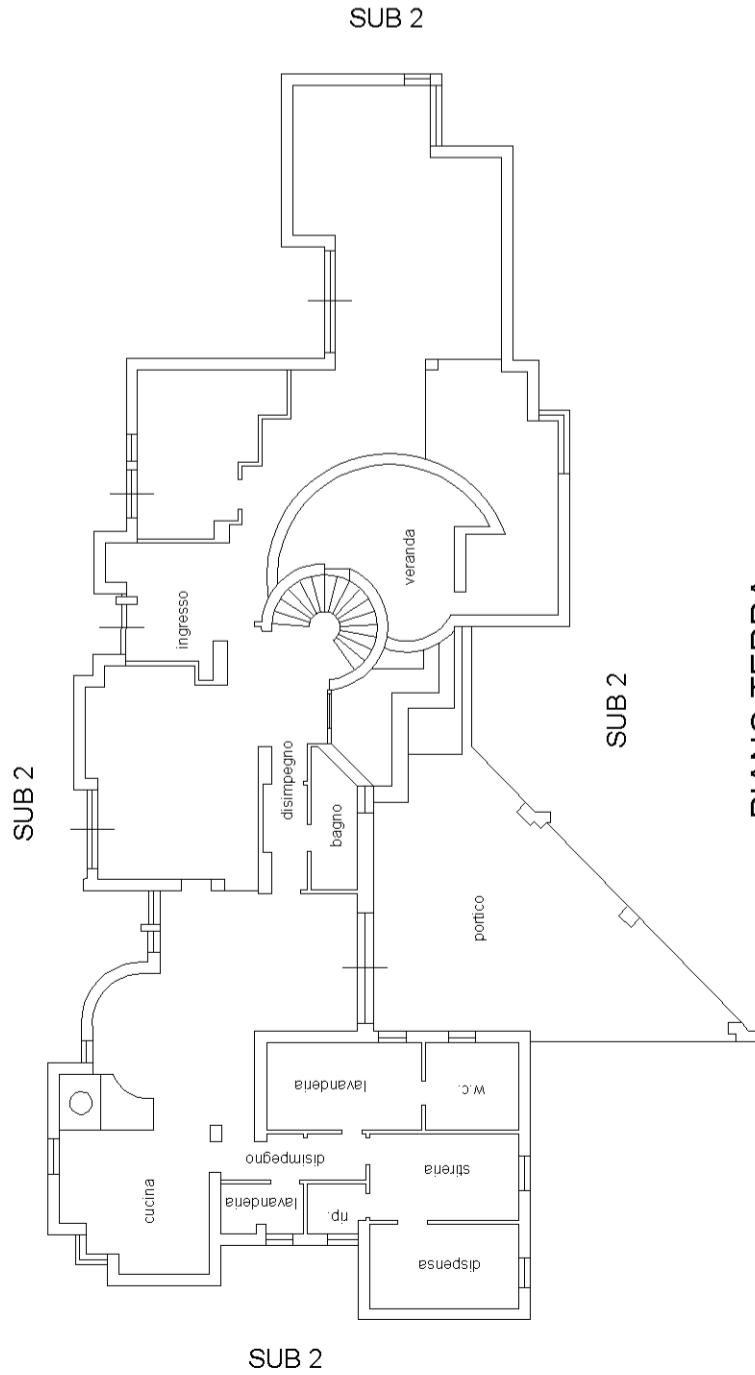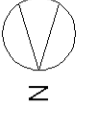

**PIANO TERRA**  
(H media= mt 2.80)

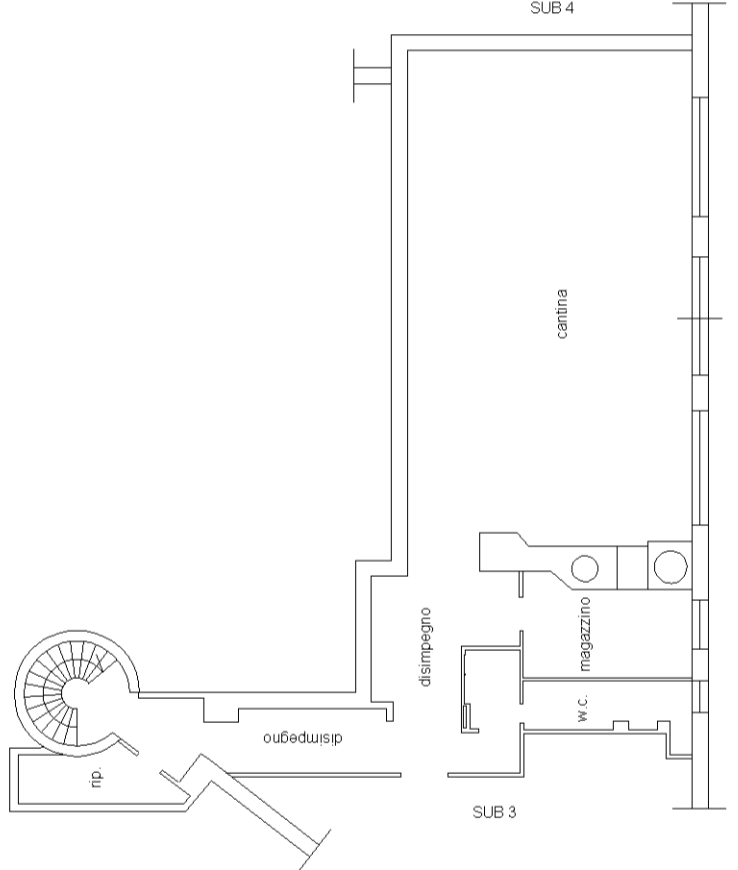

**PIANO PRIMO SOTTOSTRADA**  
(H= mt 2.80)

**Agenzia delle Entrate  
CATASTO FABBRICATI  
Ufficio Provinciale di  
Frosinone**

Dichiarazione protocollo n° FR0086690 del 29/12/2020	
Comune di Sora	
Via Valleradice	civ. SNC
Identificativi Catastali:	
Sezione:	Compilata da: Miele Giovanni
Foglio: 11	Iscritto all'albo: Geometri
Particella: 833	Prov. Frosinone
Subalterno: 1	N. 2604

Planimetria	
Scheda n. 2	Scala 1:500

