

**Agenzia delle Entrate
CATASTO FABBRICATI
Ufficio Provinciale di
Frosinone**

Dichiarazione protocollo n. FR0086690 del 29/12/2020

Comune di Sora
Via Valleradice

civ. SNC

Identificativi Catastali:

Sezione:
Foglio: 11
Particella: 833
Subalterno: 3


Compilata da:
Miele Giovanni
Iscritto all'albo:
Geometri

Prov. Frosinone N. 2604

Planimetria

Scheda n. 1

Scala 1:200

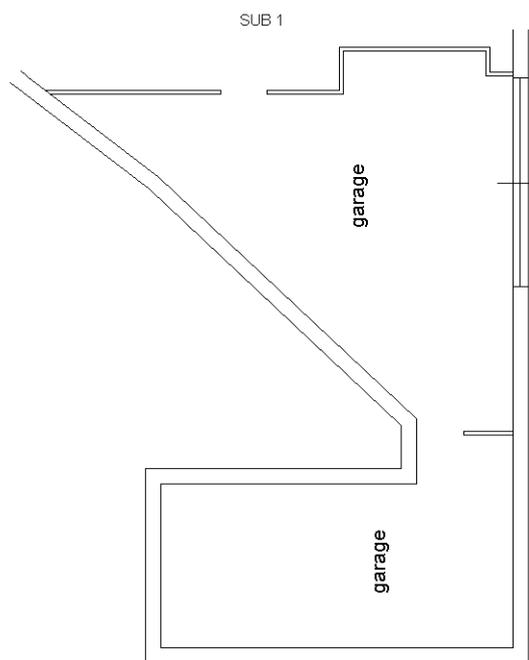

PIANO PRIMO SOTTOSTRADA
(H= mt 2.80)

Ultima planimetria in atti