

**Agenzia del Territorio
CATASTO FABBRICATI
Ufficio Provinciale di
Frosinone**

Dichiarazione protocollo n. FR0453425 del 30/11/2007

Planimetria di u.i.u. in Comune di **Cervaro**

Via Cavour

civ. SNC

Identificativi Catastali:

Sezione:

Foglio: **11**

Particella: **1068**

Subalterno: **8**

Compilata da:

Marandola Dario Tony

Iscritto all'albo:

Geometri

Prov. **Frosinone**

N. **1902**

Scheda n. **1**



Scala **1:100**

PIANO PRIMO


H= 2.70 mt

PIANO TERRA

H= 2.75 mt

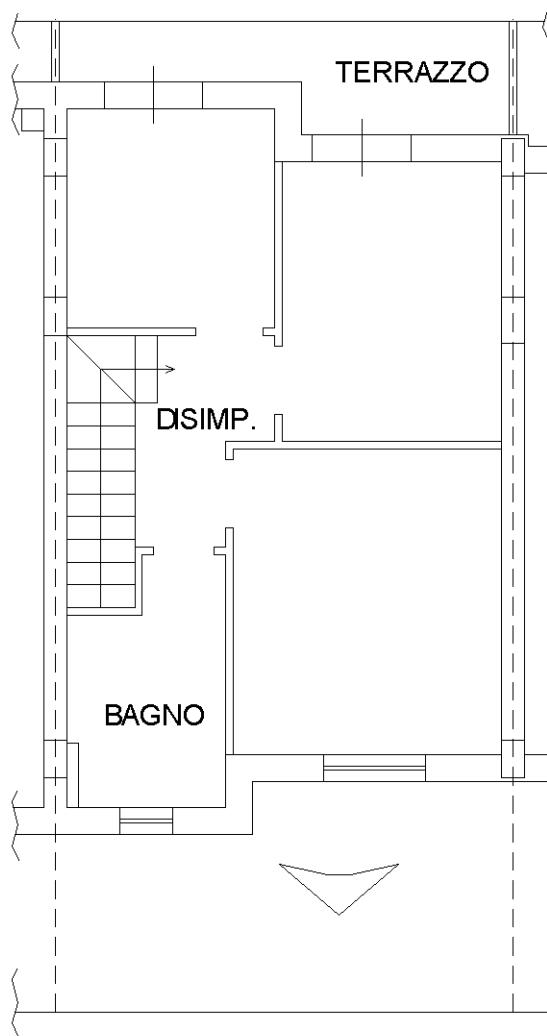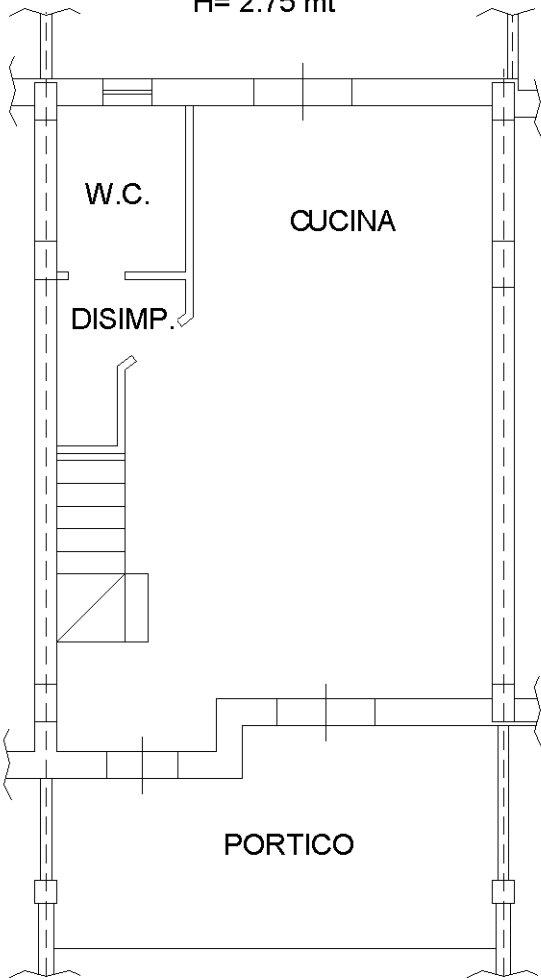

ORIENTAMENTO

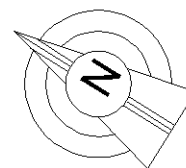

Ultima planimetria in atti

**Agenzia del Territorio
CATASTO FABBRICATI
Ufficio Provinciale di
Frosinone**

Dichiarazione protocollo n. FR0453425 del 30/11/2007

Planimetria di u.i.u. in Comune di **Cervaro**

Via **Cavour**

civ. **SNC**

Identificativi Catastali:

Sezione:
Foglio: **11**
Particella: **1068**
Subalterno: **8**

Compilata da:
Marandola Dario Tony


Iscritto all'albo:
Geometri

Prov. **Frosinone**

N. **1902**

Scheda n. **2**

Scala **1:200**

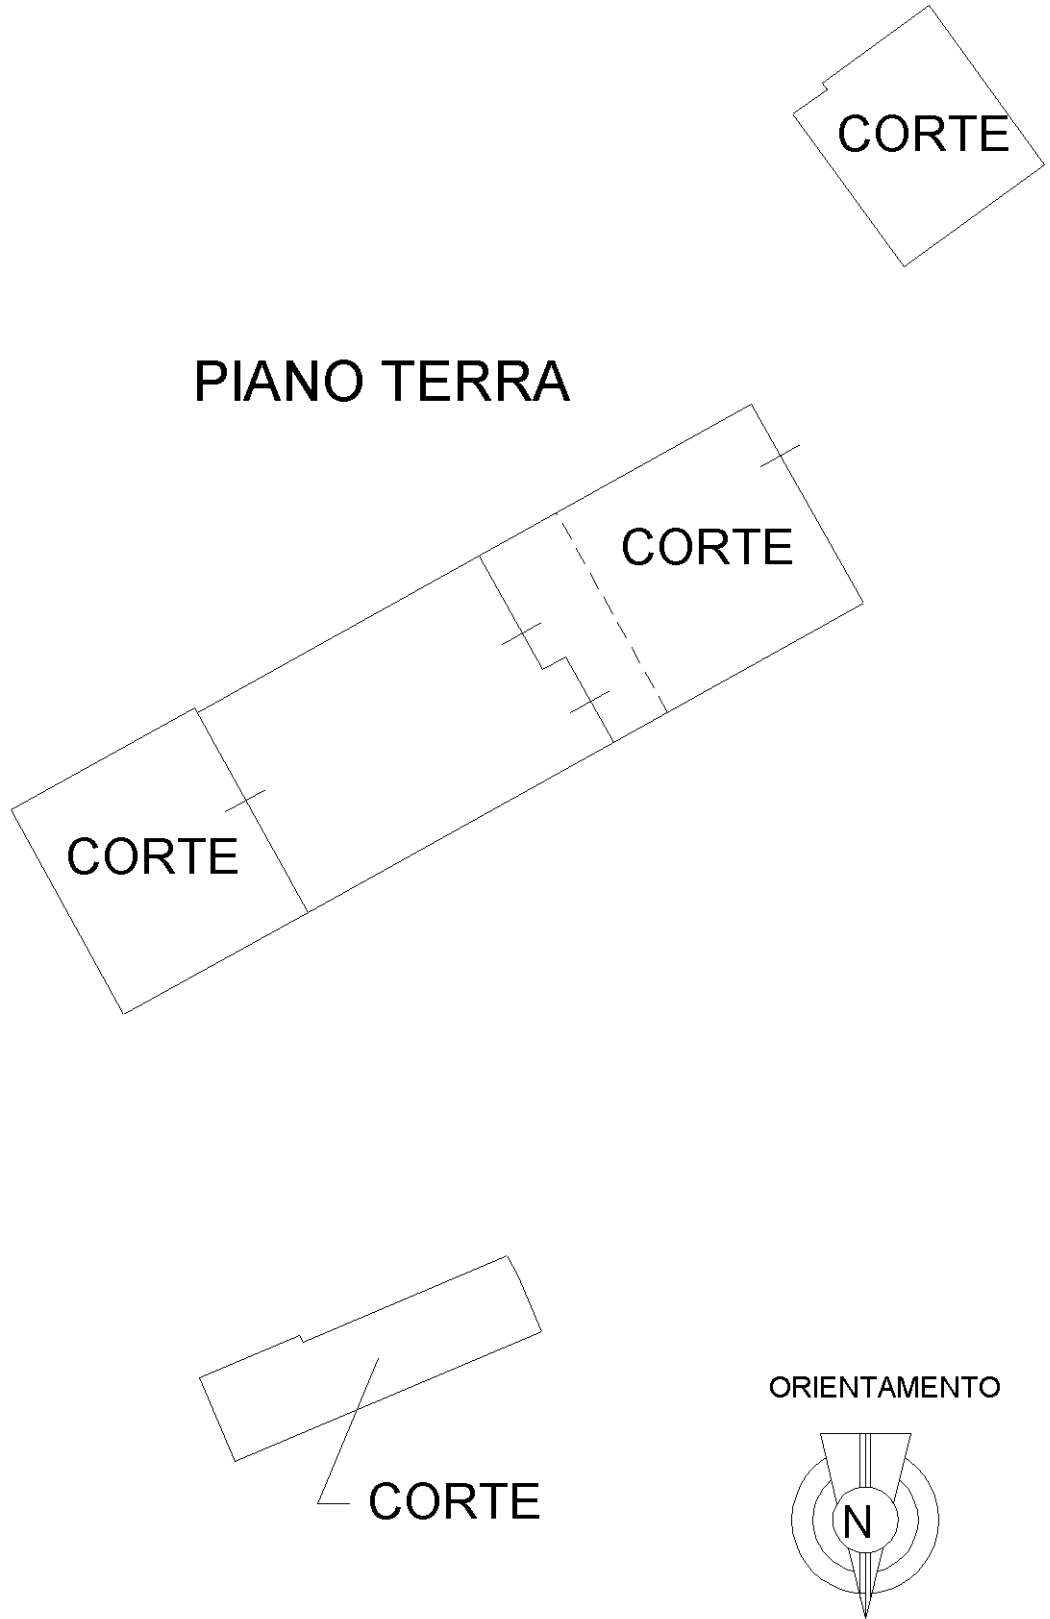

Ultima planimetria in atti