



Agenzia delle Entrate
CATASTO FABBRICATI
Ufficio Provinciale di
Roma

ELABORATO PLANIMETRICO
Compilato da:
Ciotoli Vittorio
Iscritto all'albo:
Geometri
Prov. Frosinone N. 2308

Comune di Fiumicino Protocollo n. RM0207279 del 10/05/2018
Sezione: Foglio: 707 Particella: 1103 Tipo Mappale n. del
Dimostrazione grafica dei subalterni Scala 1 : 500

ELABORATO PLANIMETRICO PARZIALE

PIANO TERRA

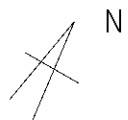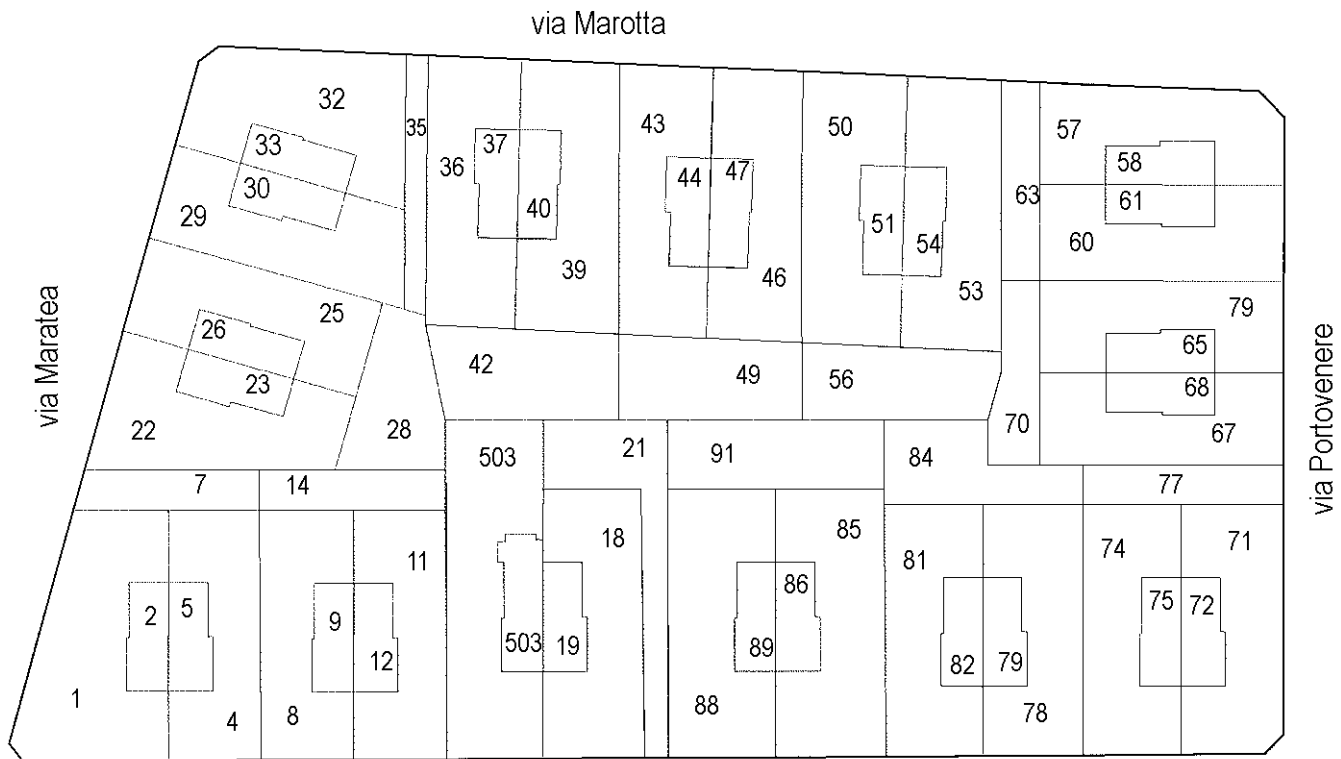

Ultima planimetria in atti