


ALL.4 - RILIEVO

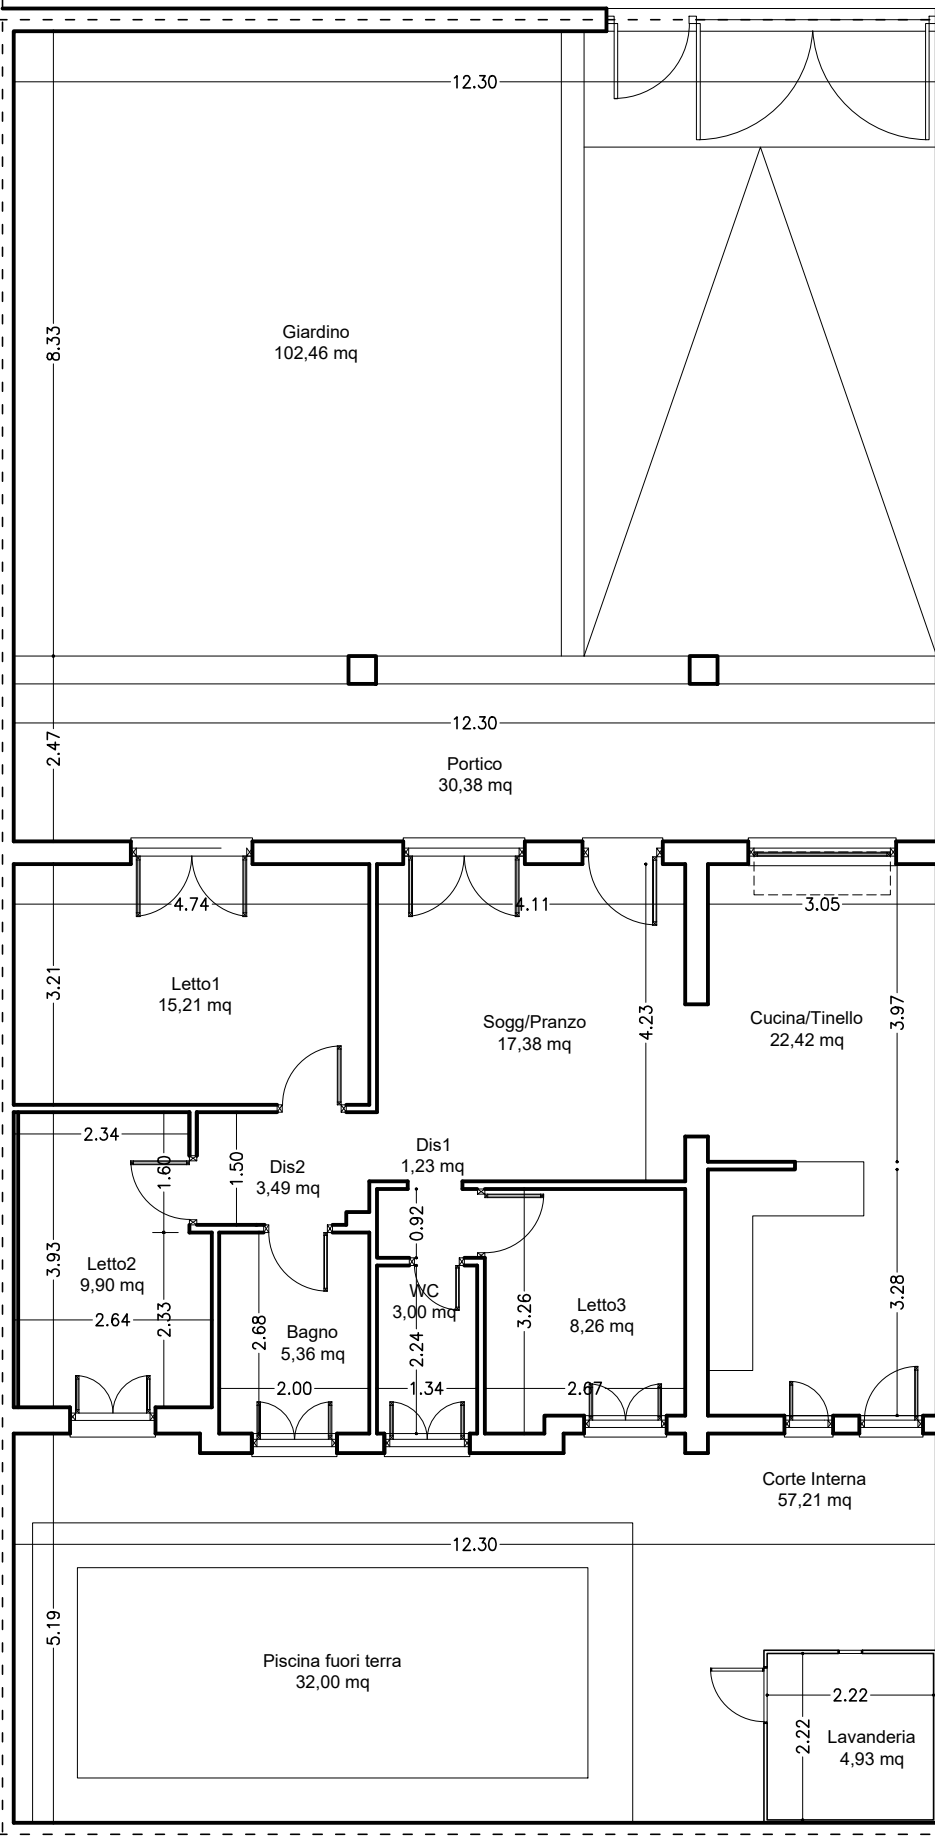

LEGENDA SUPERFICI
 SU 86,25 mq
 Snr portico 30,38 mq
 Snr lavanderia 5,29 mq
 Snr corti esterne 159,67 mq

LEGENDA SUPERFICI COMMERCIALI
 UNITA' IMMOBILIARE 100,75 mq
 Pertinenze dirette (portico) 8,04mq
 Pertinenze di ornamento (corti) 11,36 mq