

## **ALLEGATO -1-**

Pag. 1 Indice

Pag. 2 Estratto di mappa

Pag. 3-4-5 Planimetrie Catastali

Pag. 6 Elenco subalterni


Pag. 7 Elaborato planimetrico

Pag. 8-9 Visura storica per immobile abitazione foglio 741 particella 279 sub 501-502

Pag. 10-11 Visura storica per immobile box auto foglio 741 particella 279 sub 503

Pag. 12-13 Visura storica per immobile magazzino foglio 741 particella 279 sub 504

# ALLEGATO -1- ESTRATTO DI MAPPA

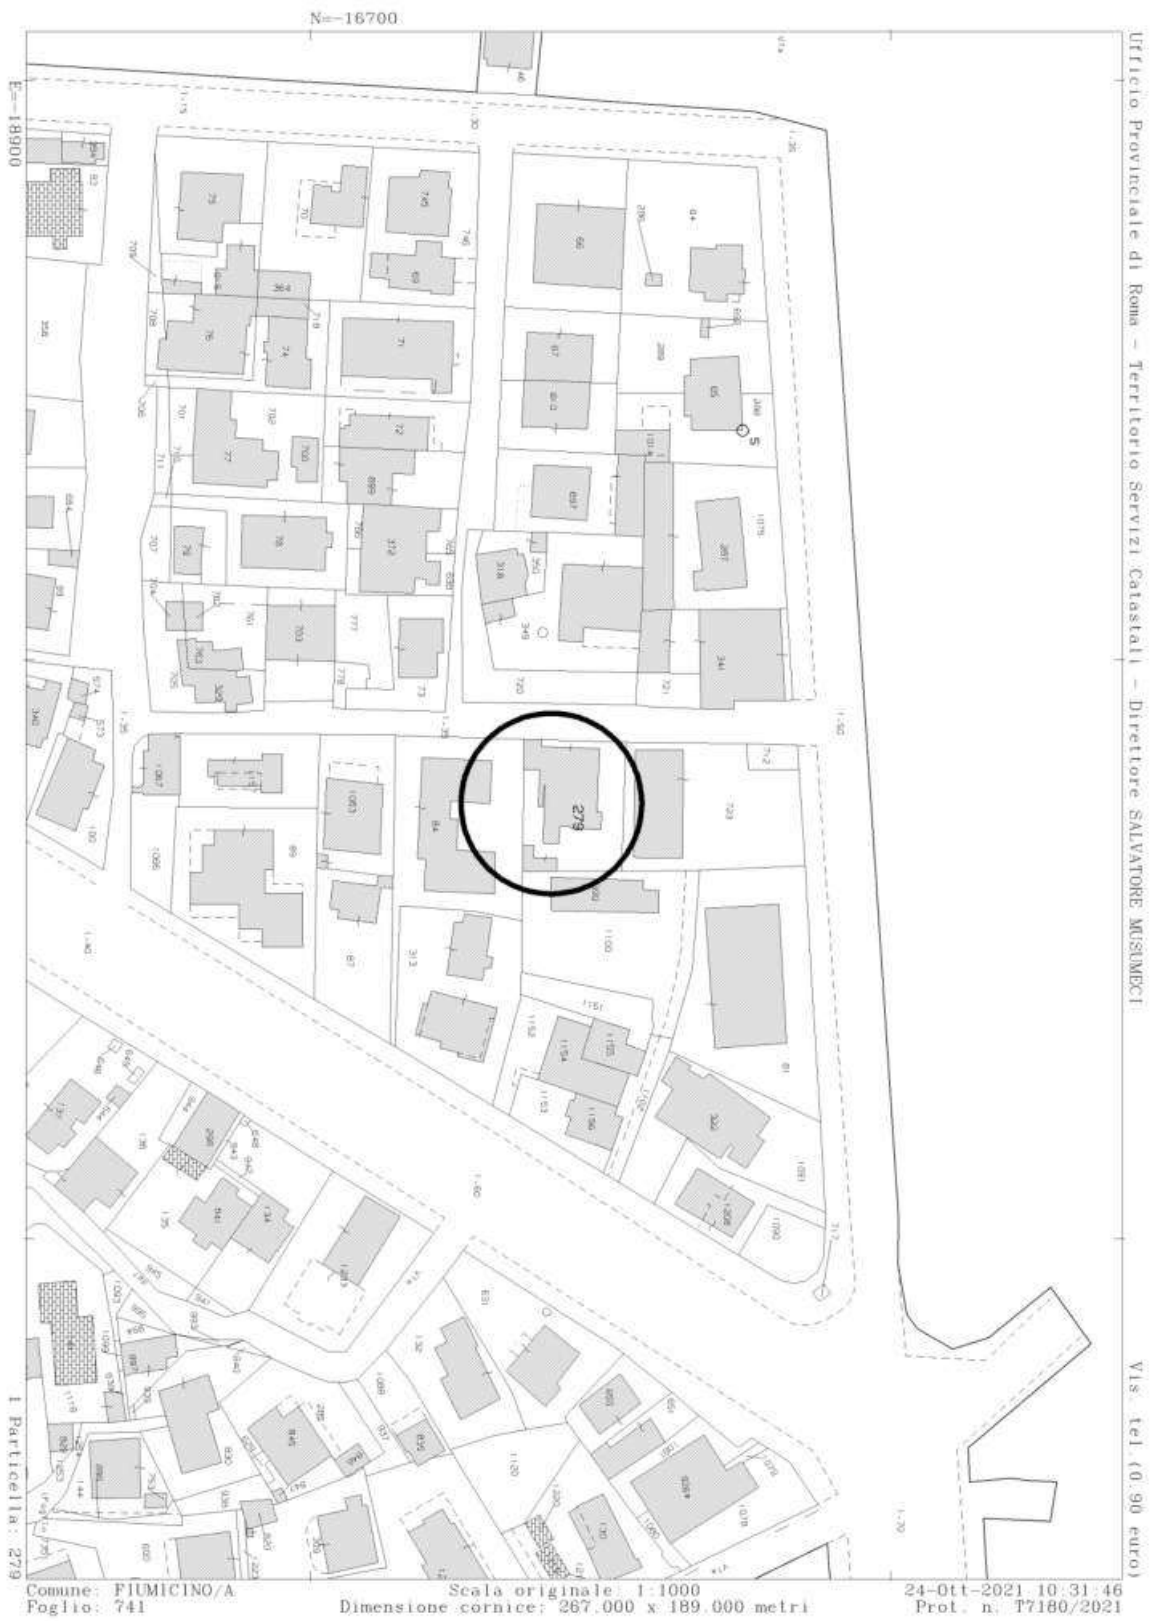


# ALLEGATO -1- PLANIMETRIE CATASTALI

Data: 24/10/2021 - n. T9305 - Richiedente: DLRMRC67B01H501M

<b>Agenzia delle Entrate CATASTO FABBRICATI Ufficio Provinciale di Roma</b>	Dichiarazione protocollo n. RM0834253 del 15/12/2014	
	Planimetria di u.i.u. in Comune di Roma	
	Via Flavio Chigi (fiomicino)	civ. 8A
Identificativi Catastali:	Compilata da: Tornillo Alessio	
Sezione:	Iscritto all'albo: Geometri	
Foglio: 741	Prov. Roma	
Particella: 279	N. 09288	
Subalterno: 501		

Scheda n. 1      Scala 1:200

PIANO TERRA  
ABITAZIONE

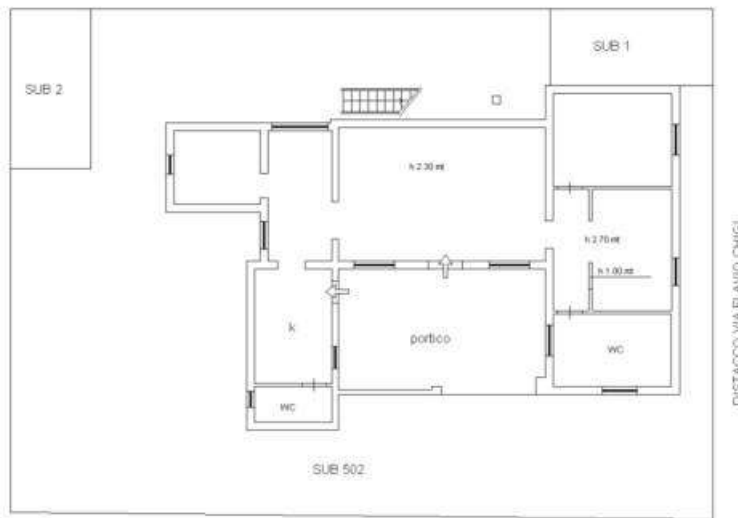

Catasto dei Fabbricati - Situazione al 24/10/2021 - Comune di FIOMICINO (M297) - Foglio: 741 - Particella: 279 - Subalterno: 501  
VIA FLAVIO CHIGI n. 8A piano: T;

Ultima planimetria in atti

Data: 24/10/2021 - n. T9305 - Richiedente: DLRMRC67B01H501M

Totale schede: 1 - Formato di acquisizione: A4(210x297) - Formato stampa richiesto: A4(210x297)

**Agenzia delle Entrate**  
**CATASTO FABBRICATI**  
Ufficio Provinciale di  
Roma


Dichiarazione protocollo n. RM0855149del 18/12/2014  
Planimetria di u.i.u. in Comune di Roma  
Via Flavio Chigi (fiumicino) civ. 8A

Identificativi Catastali:  
Sezione:  
Foglio: 741  
Particella: 279  
Subalterno: 504

Compilata da:  
Tornillo Alessio  
Iscritto all'albo:  
Geometri  
Prov. Roma N. 09288

Scheda n. 1 Scala 1:100

PIANO TERRA  
LOCALE DEPOSITO  
H 1.90 mt

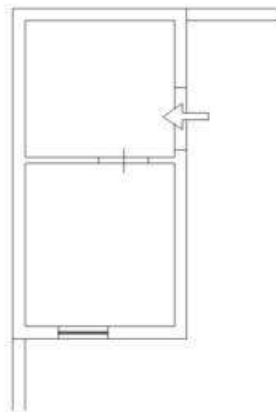

SUB 502

SUB 502



Ultima planimetria in atti

Data: 24/10/2021 - n. T9308 - Richiedente: DLRMRC67B01H501M

Totale schede: 1 - Formato di acquisizione: A4(210x297) - Formato stampa richiesto: A4(210x297)

Catasto dei Fabbricati - Situazione al 24/10/2021 - Comune di FIUMICINO (M297) - < Foglio: 741 - Particella: 279 - Subalterno: 504 ->  
VIA FLAVIO CHIGI n. 8A piano: T;


**Agenzia delle Entrate  
CATASTO FABBRICATI  
Ufficio Provinciale di  
Roma**

Dichiarazione protocollo n. RM0855149del 18/12/2014	
Planimetria di u.i.u. in Comune di Roma	
Via Flavio Chigi (fiumicino) civ. 8A	
Identificativi Catastali:	Compilata da: Tornillo Alessio
Sezione:	Iscritto all'albo: Geometri
Foglio: 741	Prov. Roma
Particella: 279	N. 09288
Subalterno: 503	

Scheda n. 1 Scala 1:100

**PIANO TERRA  
BOX AUTO**

SUB 502

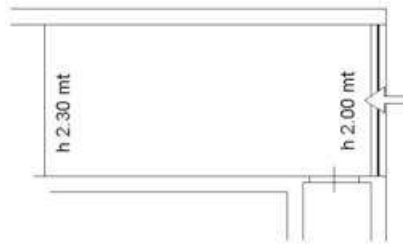

SUB 501

**DISTACCO VIA FLAVIO CHIGI**



Catasto dei Fabbricati - Situazione al 24/10/2021 - Comune di FIUMICINO (M297) - < Foglio: 741 - Particella: 279 - Subalterno: 503 >  
VIA FLAVIO CHIGI n. 8A piano: T;

Ultima planimetria in atti

Data: 24/10/2021 - n. T9307 - Richiedente: DLRMRC67B01H501M

Totale schede: 1 - Formato di acquisizione: A4(210x297) - Formato stampa richiesto: A4(210x297)

# ALLEGATO -1- ELENCO SUBALTERNI



Ufficio Provinciale di Roma - Territorio  
Servizi Catastali

Data: 24/10/2021 - Ora: 10.40.08 - Pag: 1

Visura n. : T7726

Fine

Comune di: FIUMICINO

Elenco Subalterni

## ACCERTAMENTO DELLA PROPRIETA IMMOBILIARE URBANA ELENCO DEI SUBALTERNI ASSEGNATI

Comune		Sezione	Foglio	Particella		Tipo mappale	del:
FIUMICINO			741	279		706948	
Sub	UBICAZIONE via/piazza	n° civ	Piani	Scala	Int.	DESCRIZIONE	
501	VIA FLAVIO CHIGI	8A	T			ABITAZIONE	
502	VIA FLAVIO CHIGI	8A	T			CORTE ESCLUSIVA	
503	VIA FLAVIO CHIGI	8A	T			BOX AUTO	
504	VIA FLAVIO CHIGI	8A	T			LOCALE DEPOSITO	

Unità immobiliari n. 4

Tributi erariali: 0,00

Visura telematica