

ALLEGATO -10-

Pag. 1 Indice

Pag. 2 Rilievo del 25/11/2021

Pag. 3 Rilievo fotografico del 25/11/2021

Pag. 4 Foto 1-2

Pag. 5 Foto 3-4

Pag. 6 Foto 5-6

Pag. 7 Foto 7-8

Pag. 8 Foto 9-10

Pag. 9 Foto 11-12

Pag. 10 Foto 13-14

Pag. 11 Foto 15-16


Pag. 12 Foto 17-18

Pag. 13 Foto 19-20


Pag. 14 Foto 21

Pag. 15 Foto 22

RILIEVO

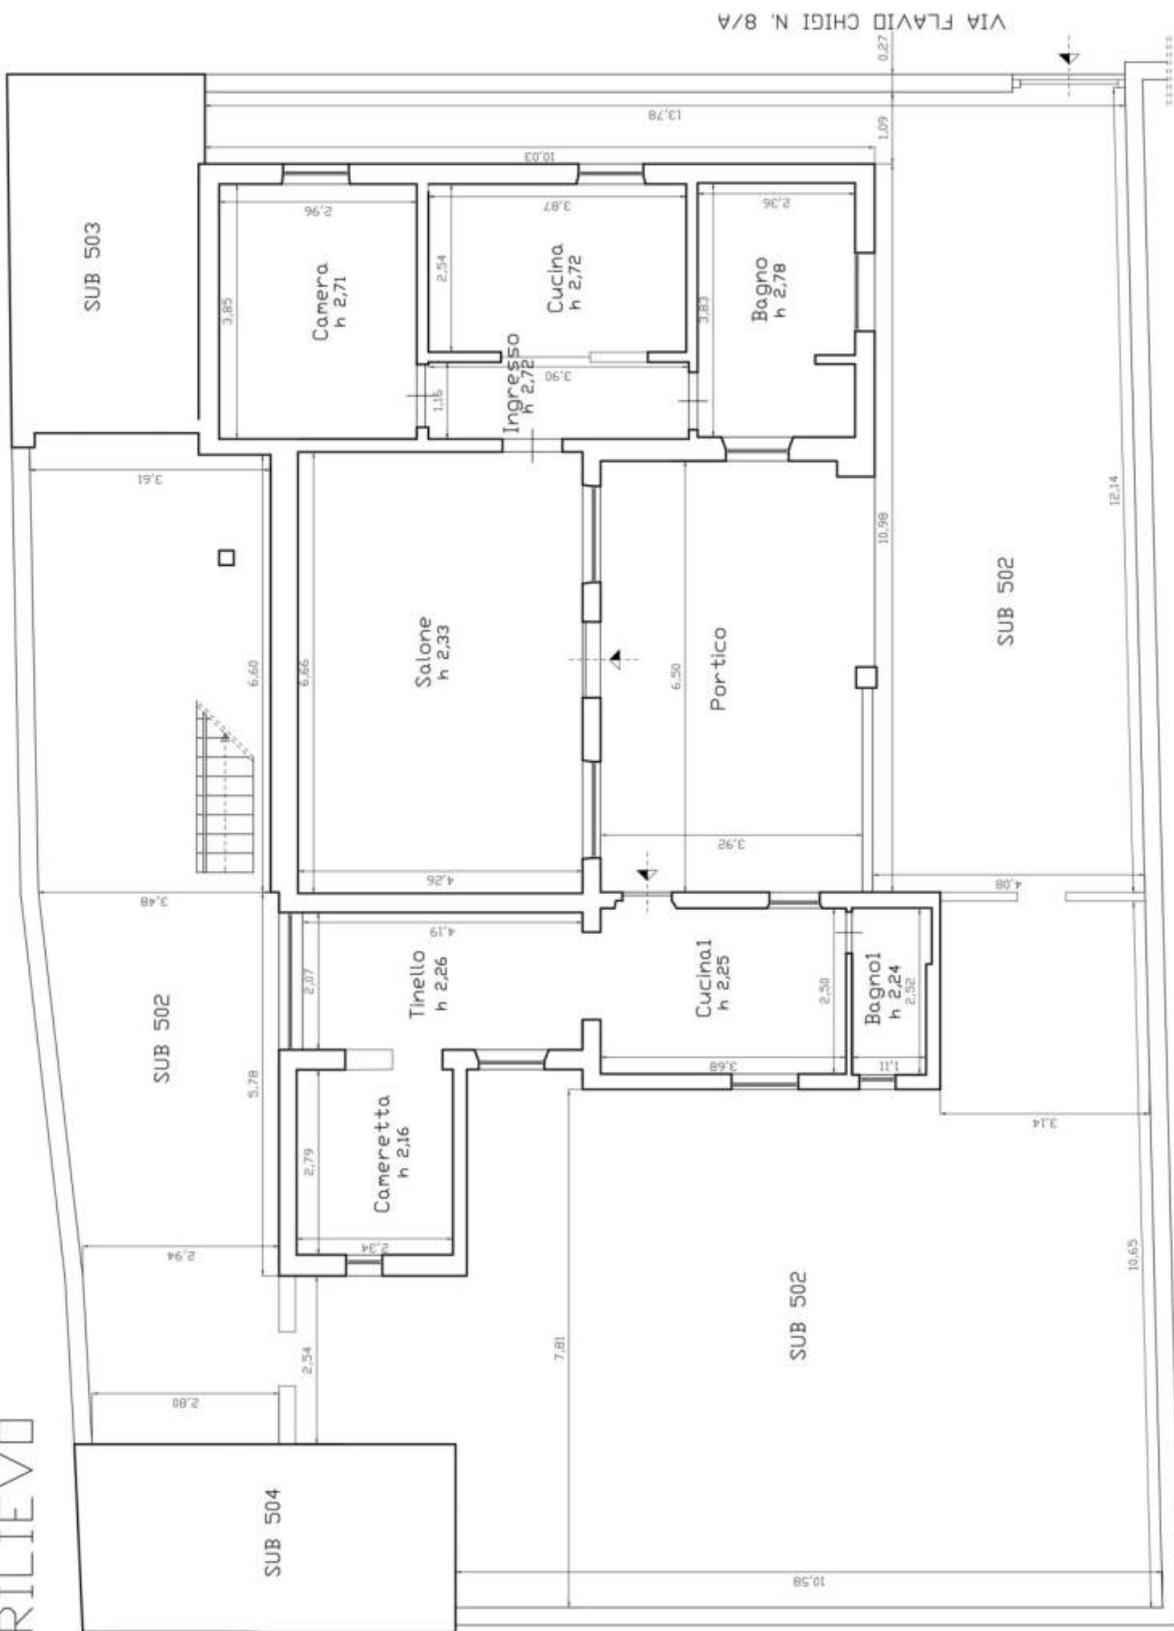


VIA FLAVIO CHIGI N. 8/A

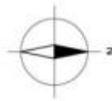

PIANTA PIANO TERRA ABITAZIONE
VIA FLAVIO CHIGI N. 8/A
FOGLIO 741 PARTICELLA 279 SUB 501-502
SCALA 1:100

RILIEVO FOTOGRAFICO

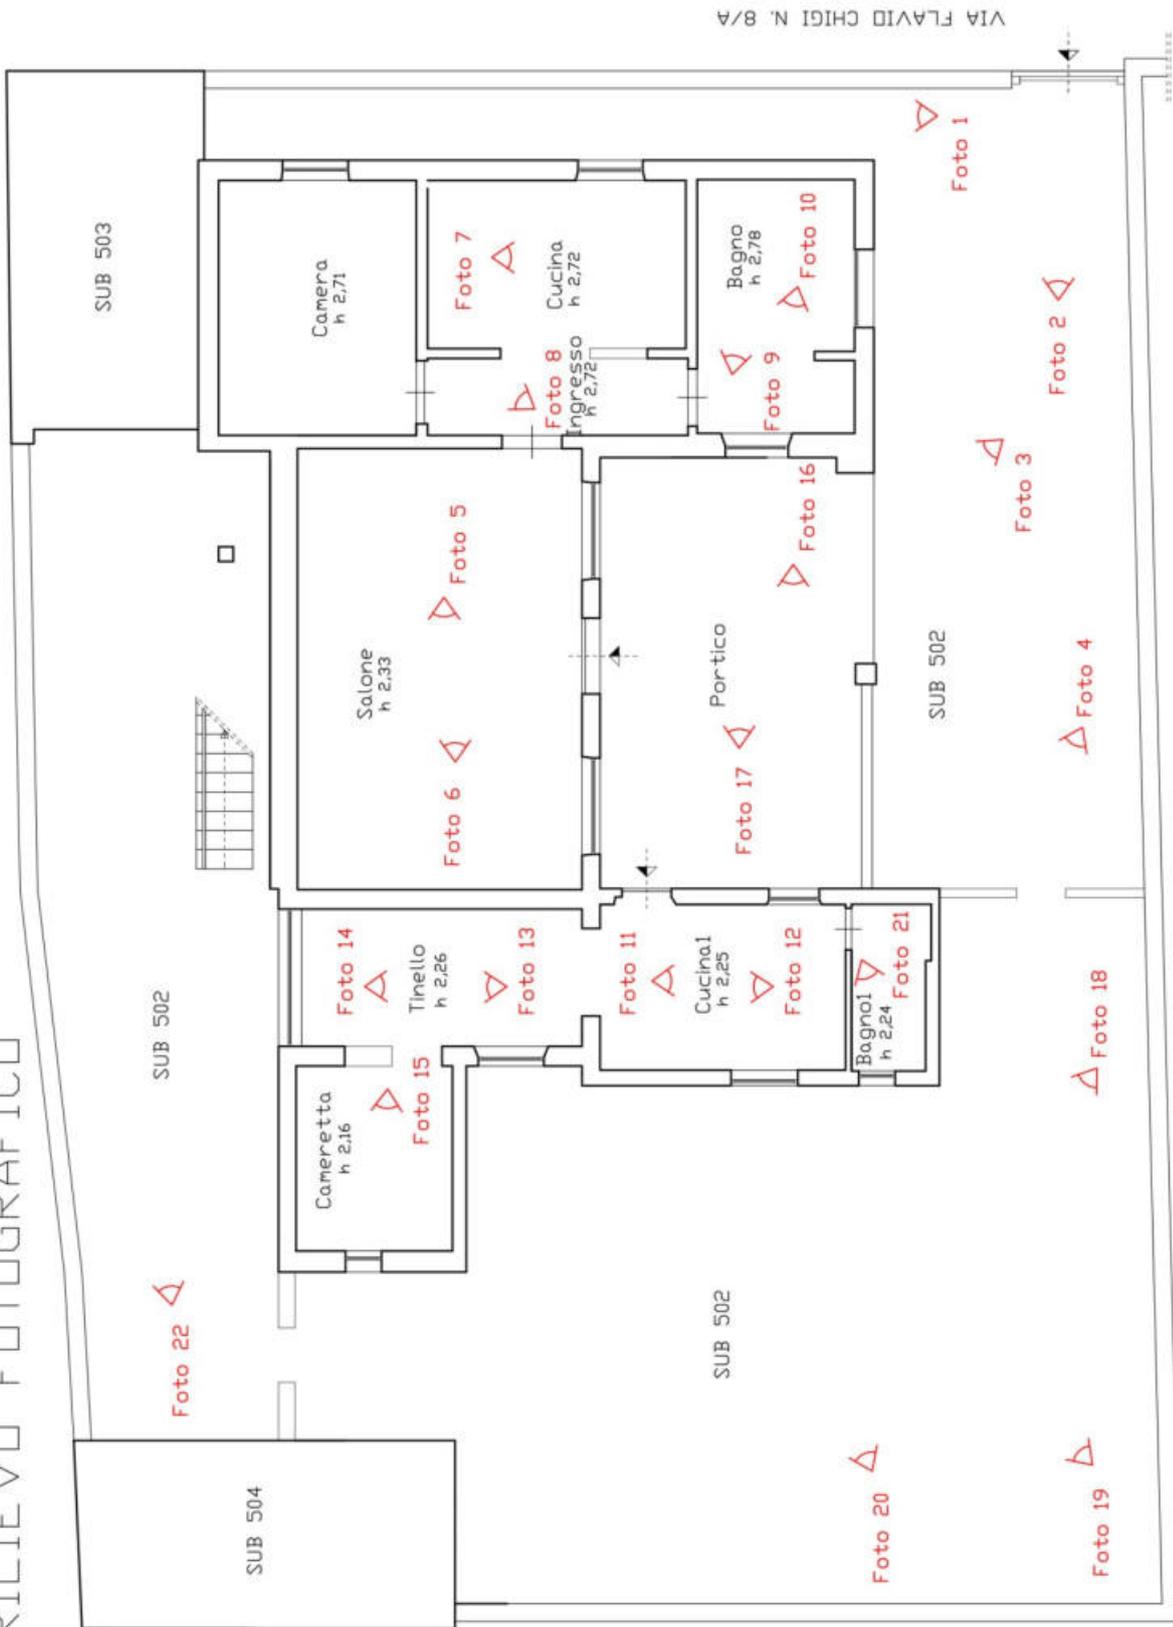

PIANTA PIANO TERRA ABITAZIONE
VIA FLAVIO CHIGI N. 8/A
FOGLIO 741 PARTICELLA 279 SUB 501-502
SCALA 1:100



Foto 1



Foto 2



Foto 3



Foto 4



Foto 5



Foto 6



Foto 7



Foto 8



Foto 9



Foto 10



Foto 11



Foto 12



Foto 13



Foto 14



Foto 15

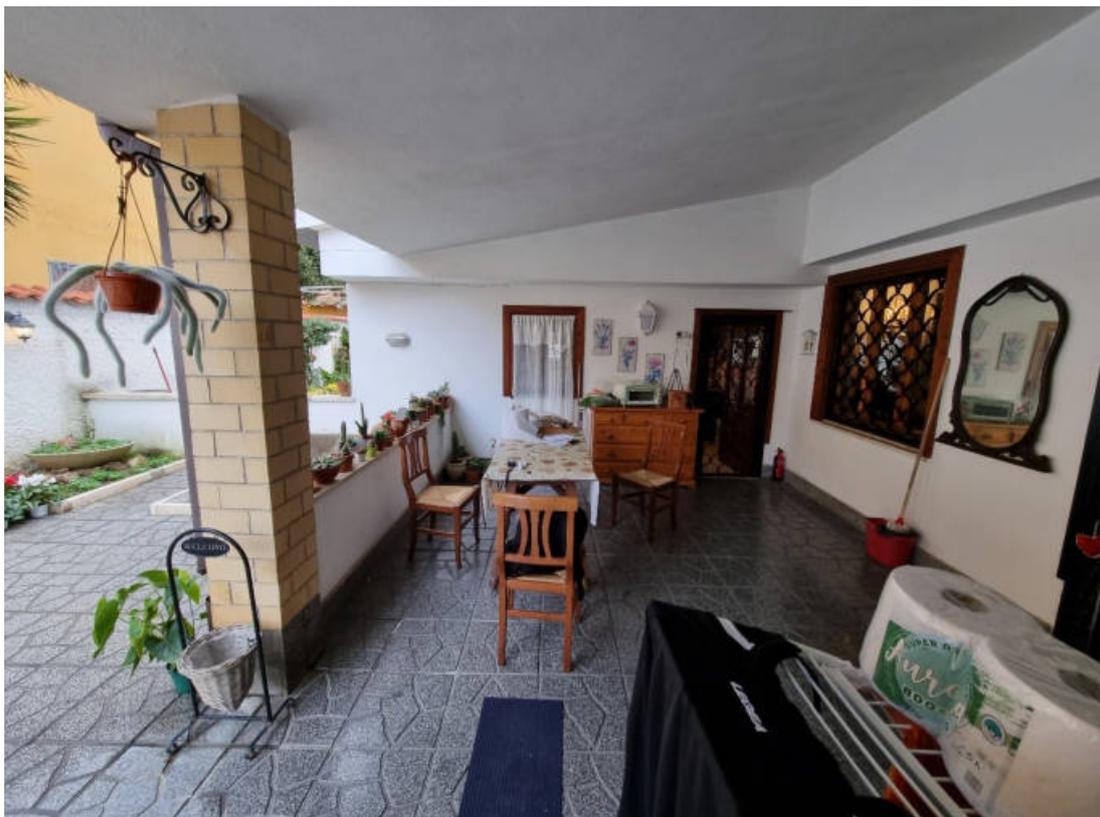


Foto 16



Foto 17



Foto 18



Foto 19



Foto 20



Foto 21



Foto 22