



RILIEVO DELLO STATO DI FATTO

Rapp. 1:100

Pianta Piano Terreno

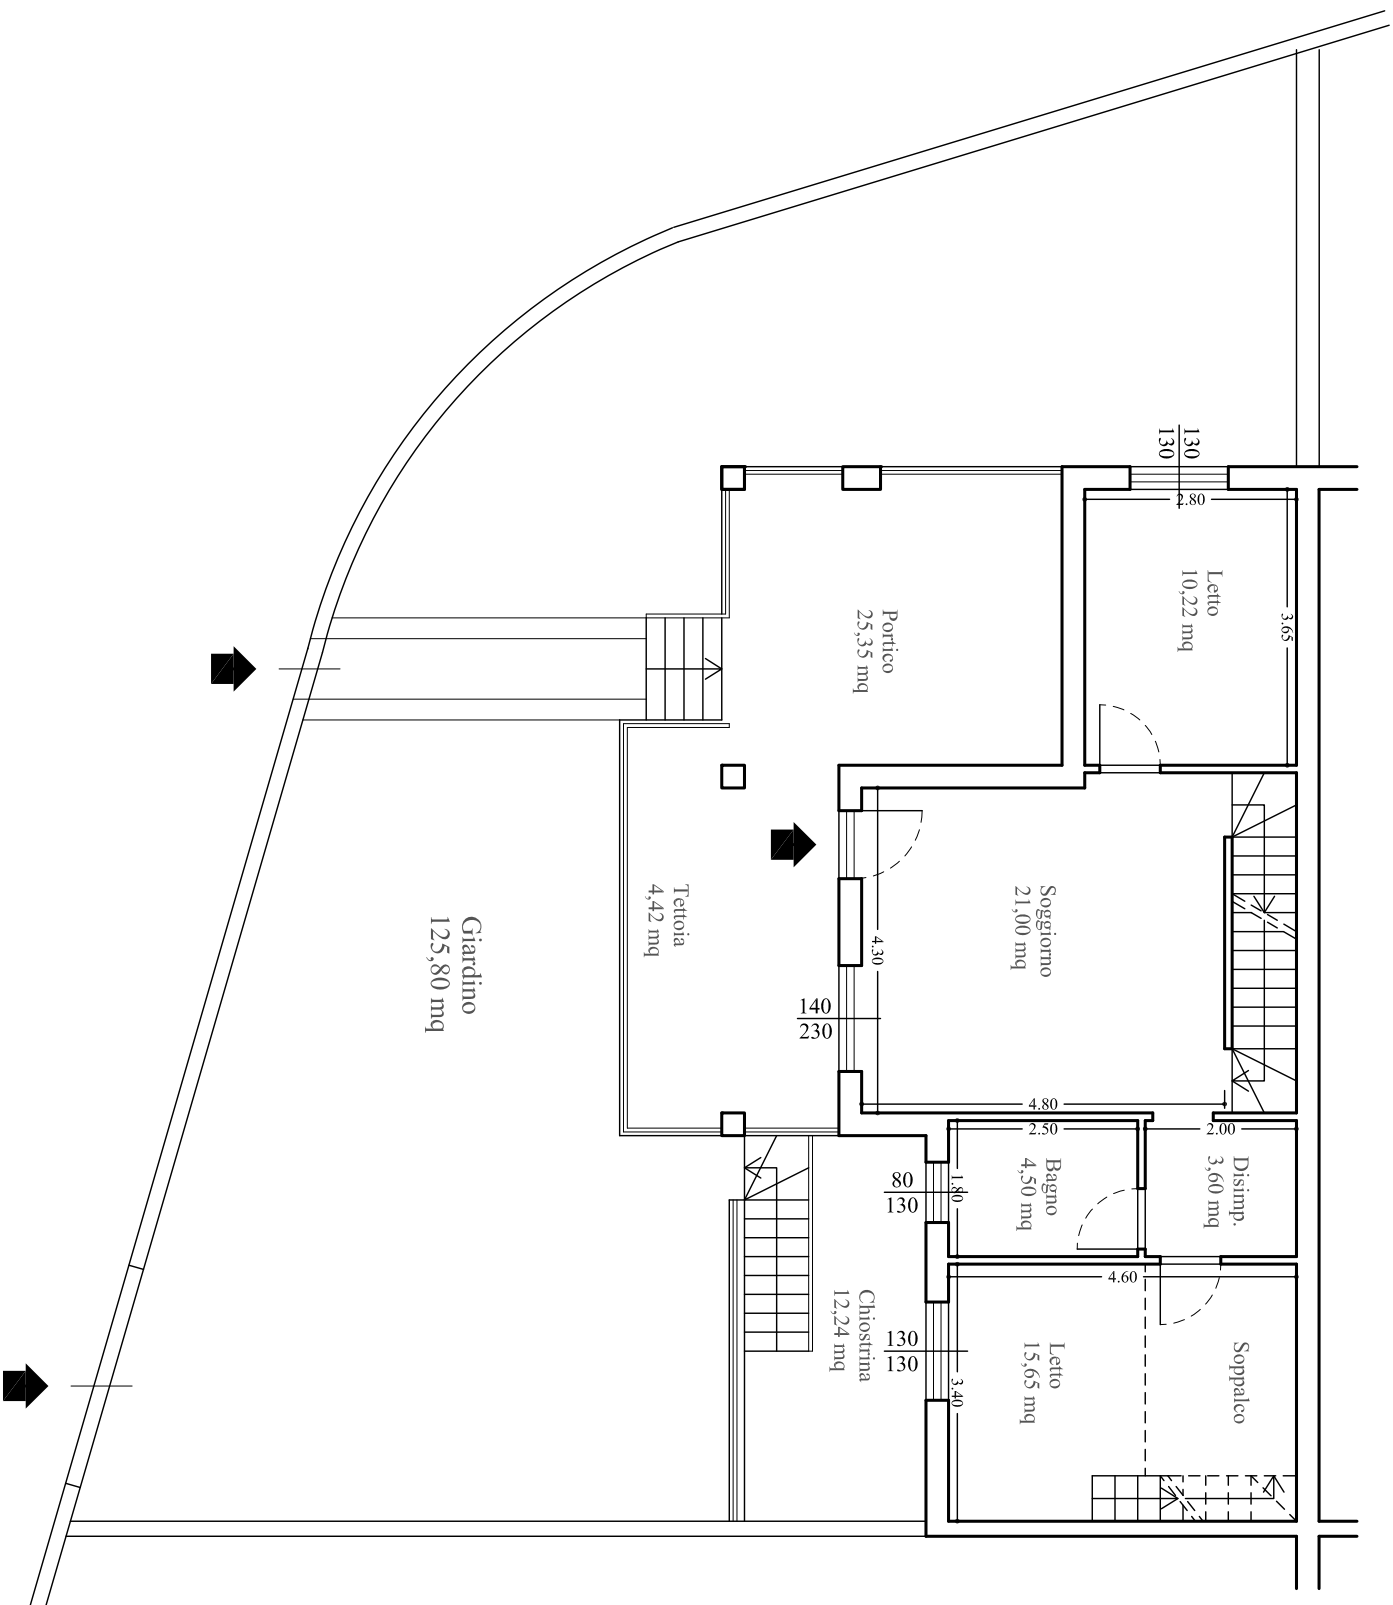

Pianta Piano 1

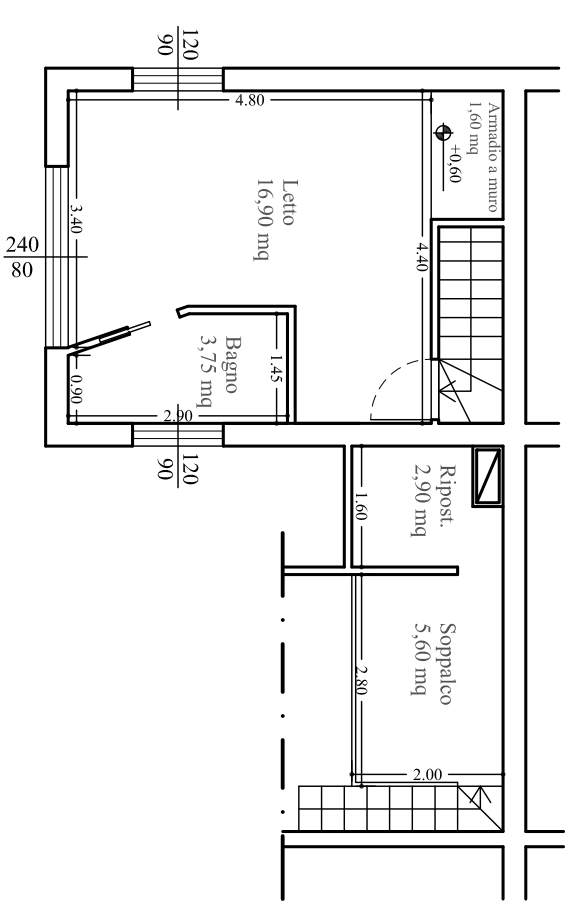

Pianta Piano Seminterrato

