

Agenzia delle Entrate
CATASTO FABBRICATI
Ufficio Provinciale di
Roma

Dichiarazione protocollo n. RM0131482 del 02/03/2016

Planimetria di u.i.u. in Comune di Manziana

Corso Vittorio Emanuele

civ. 38

Identificativi Catastali:

Sezione:

Foglio: 8

Particella: 150

Subalterno: 3

Compilata da:
Cappadocia Luca

Iscritto all'albo:
Geometri


Prov. Roma

N. 09578

Scheda n. 1

Scala 1:100

PIANO PRIMO
ABITAZIONE
H= ML. 2,85

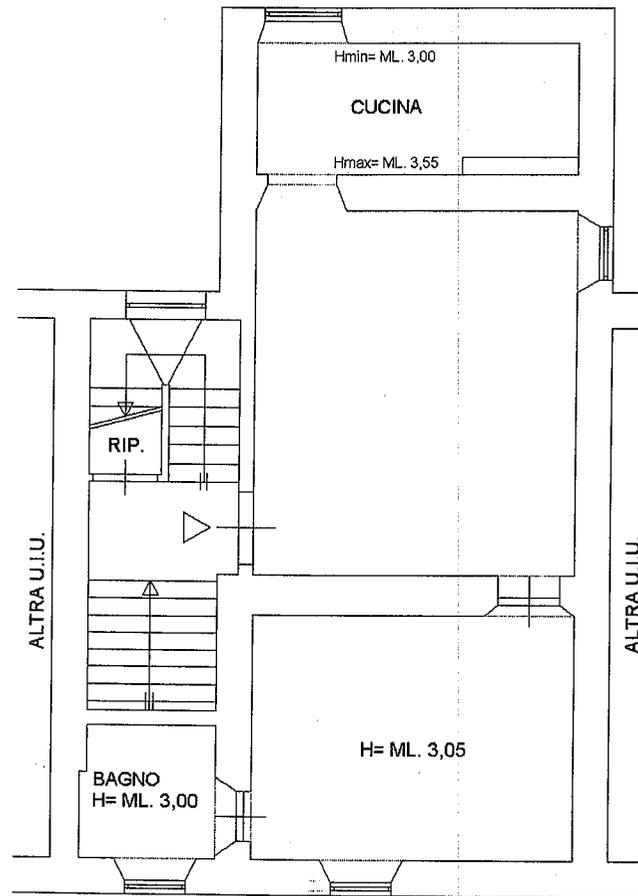

DISTACCO SU CORSO VITTORIO EMANUELE

Ultima planimetria in atti

Data: 08/06/2023 - n. T418994 - Richiedente: NZLNGL58P21D024Z

Totale schede: 1 - Formato di acquisizione: A4(210x297) - Formato stampa richiesto: A4(210x297)

Catasto dei Fabbricati - Situazione al 08/06/2023 - Comune di MANZIANA(E900) - < Foglio 8 - Particella 150 - Subalterno 3 >
CORSO VITTORIO EMANUELE n. 38 Piano 1