


ALLEGATO A


Planimetrie dell'immobile e documentazione fotografica

STATO DI FATTO
PIANTA APPARTAMENTO
Santa Marinella - Via Umbria 22
Interno D2

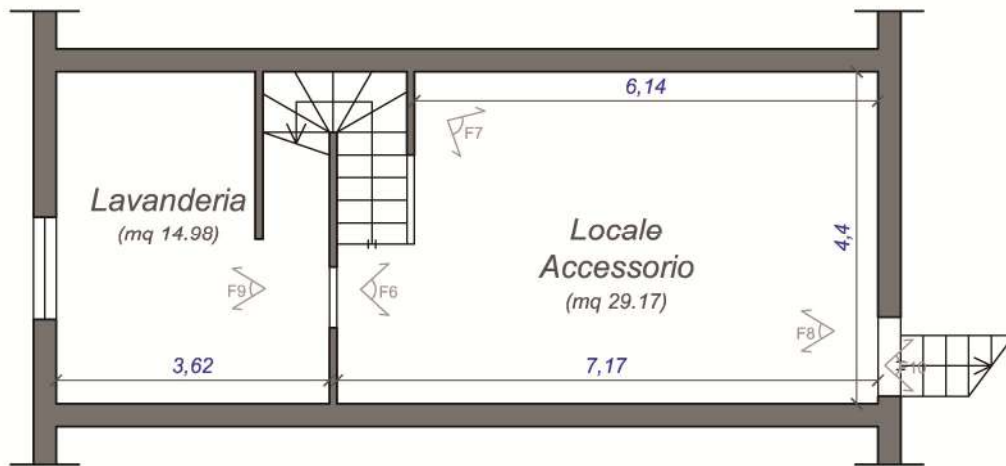


PIANO SEMINTERRATO

Scala 1:100

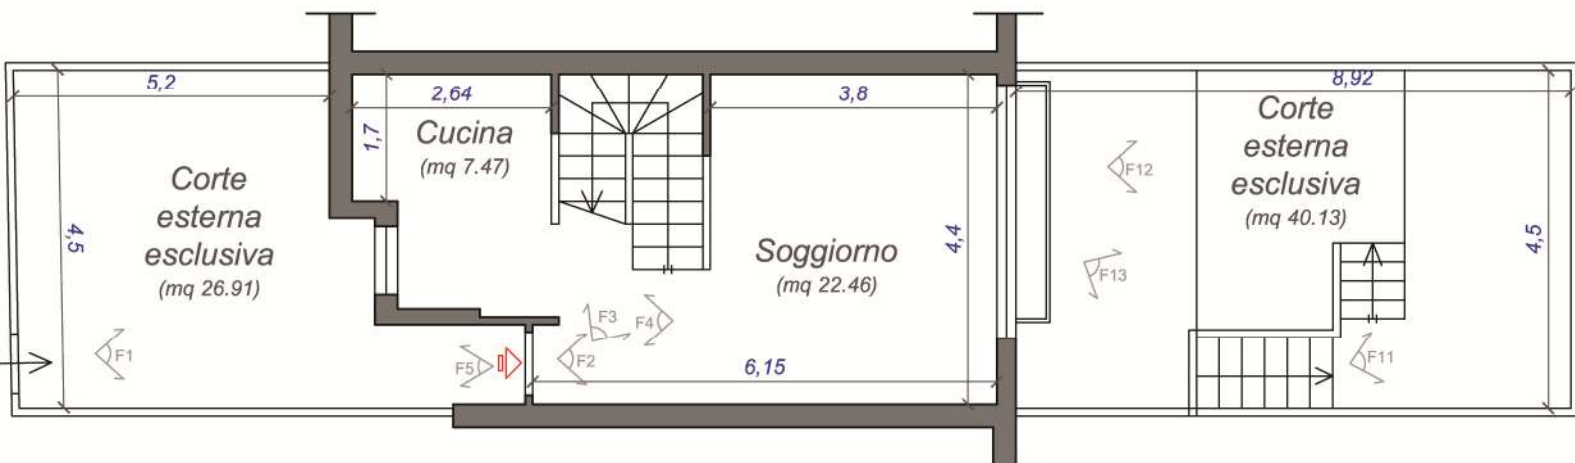

PIANO TERRA

Scala 1:100

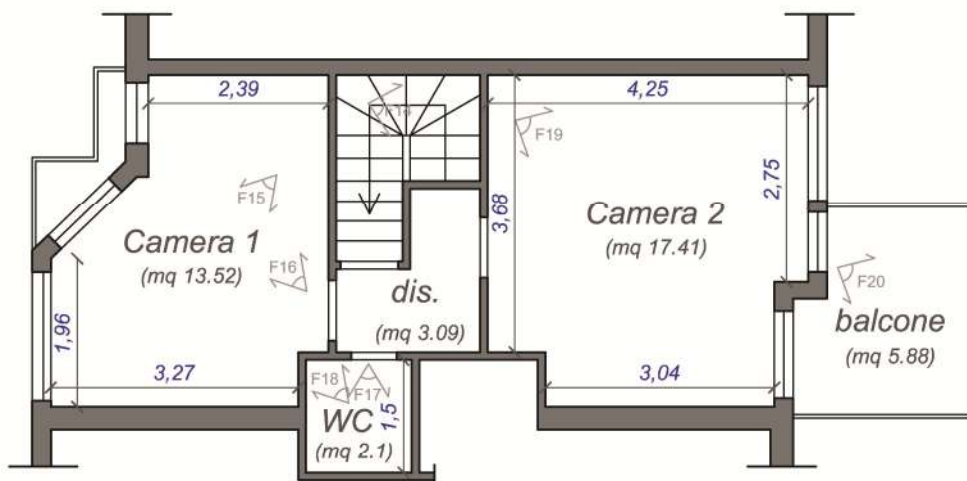

PIANO PRIMO

Scala 1:100

TRIBUNALE ORDINARIO DI CIVITAVECCHIA ESECUZIONI IMMOBILIARI
PROCEDURA IMMOBILIARE RGE 186/2023



F1 – Foto 1 scatto del 18/12/2023



F2 – Foto 2 scatto del 18/12/2023



F3 – Foto 3 scatto del 18/12/2023



F4 – Foto 4 scatto del 18/12/2023



F5 – Foto 5 scatto del 18/12/2023




F6 – Foto 6 scatto del 18/12/2023



F7 – Foto 7 scatto del 18/12/2023



F8 – Foto 8 scatto del 18/12/2023

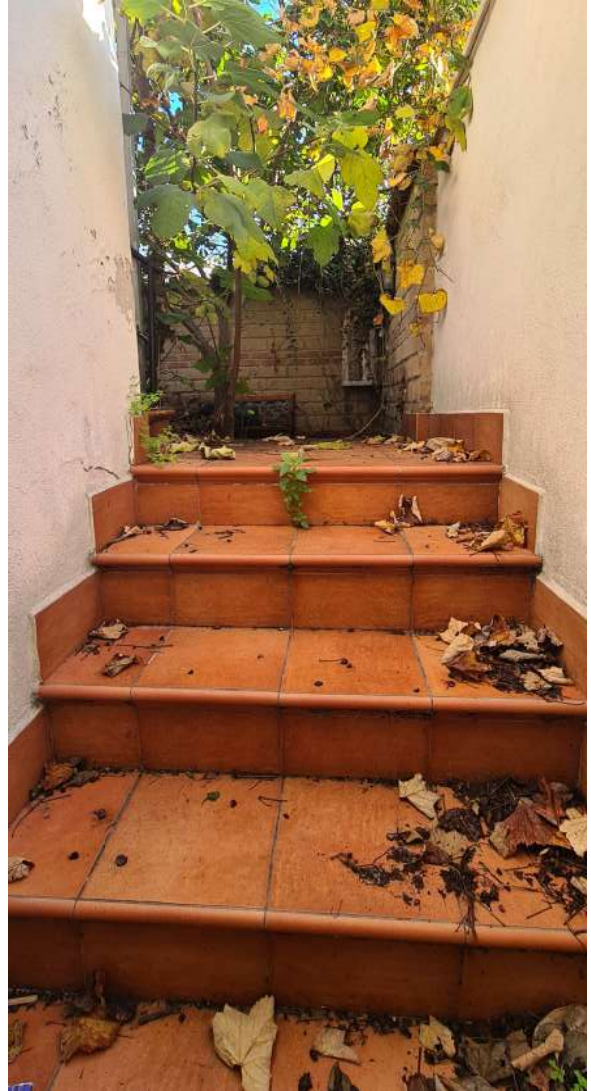

F10 – Foto 10 scatto del 18/12/2023



F9 – Foto 9 scatto del 18/12/2023



F11 – Foto 11 scatto del 18/12/2023



F12 – Foto 12 scatto del 18/12/2023



F13 – Foto 13 scatto del 18/12/2023



F14 – Foto 14 scatto del 18/12/2023



F15 – Foto 15 scatto del 18/12/2023



F16 – Foto 16 scatto del 18/12/2023



F17 – Foto 17 scatto del 18/12/2023



F18 – Foto 18 scatto del 18/12/2023



F19 – Foto 19 scatto del 18/12/2023



F20 – Foto 20 scatto del 18/12/2023



F21 – Foto 21 scatto del 18/12/2023