


MODULARIO
F. rig. rend. 487



MINISTERO DELLE FINANZE
DIPARTIMENTO DEL TERRITORIO
CATASTO EDILIZIO URBANO (RDL 13-4-1939, n. 652)

LIRE
200

Planimetria di u.i.u. in Comune di **FIUMICINO** via **REDIPUGLIA** civ. **S.N.C.**

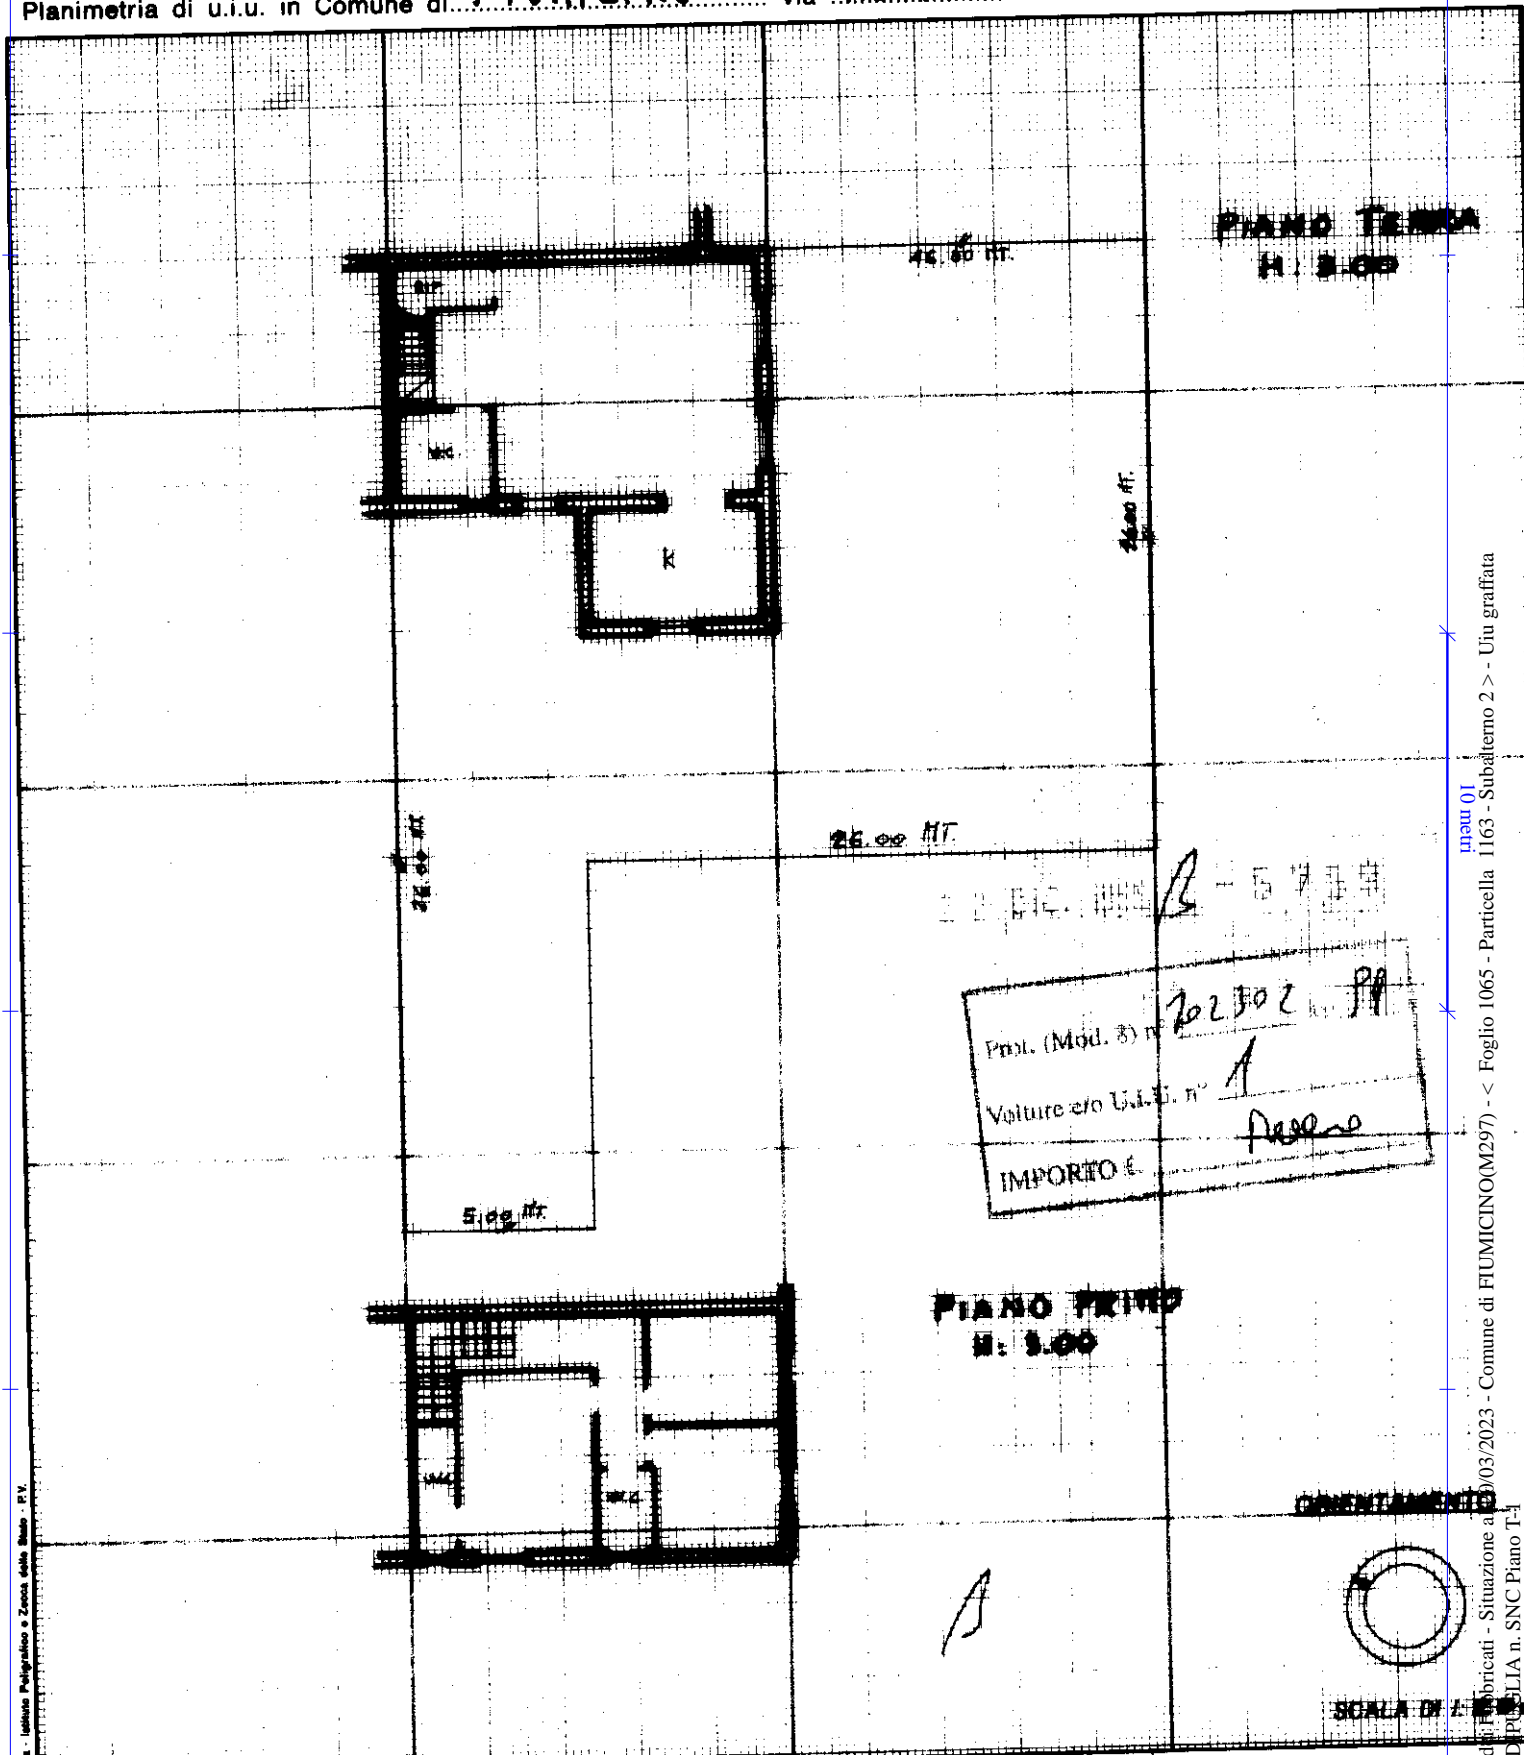

Catasto di Edificati - Situazione al 20/03/2023 - Comune di FIUMICINO(M297) - < Foglio 1065 - Particella 1163 - Subaltemo 2 > - Uiu grafiata
man 01
VIA REDIPUGLIA n. SNC Piano T

Dichiarazione di N.C.
Denuncia di variazione planimetria in atti

Compilata dal **GEOM. DADASSA PAOLO**
(Titolo, cognome e nome)

RISERVATO ALL'UFFICIO

Data presentazione: 27/12/1999 - Data: 20/03/2023 - n. T342359 - Richiedente: RNZFNN73T07L682Q
Totale schede: 1163 sub. 3
n. 1163 sub. 3
1164 3

Iscritto all'albo dei **GEOMETRI**
ROSA
della provincia di **ROMA**
data **20/03/2023** Firma **[Signature]**