


Dichiarazione protocollo n. _____ del _____
Comune di Fiumicino
Via Giuseppe Moiani (isola Sacra) _____ civ. 8

Identificativi Catastali: Sezione: Foglio: 1065 Particella: 1163 Subalterno: 2	Compilata da: Oronzi Fernando Iscritto all'albo: Architetti Prov. Roma _____ N. 16857
--	---

Planimetria
 Scheda n. 1 Scala 1:200

Abitazione
piano terra

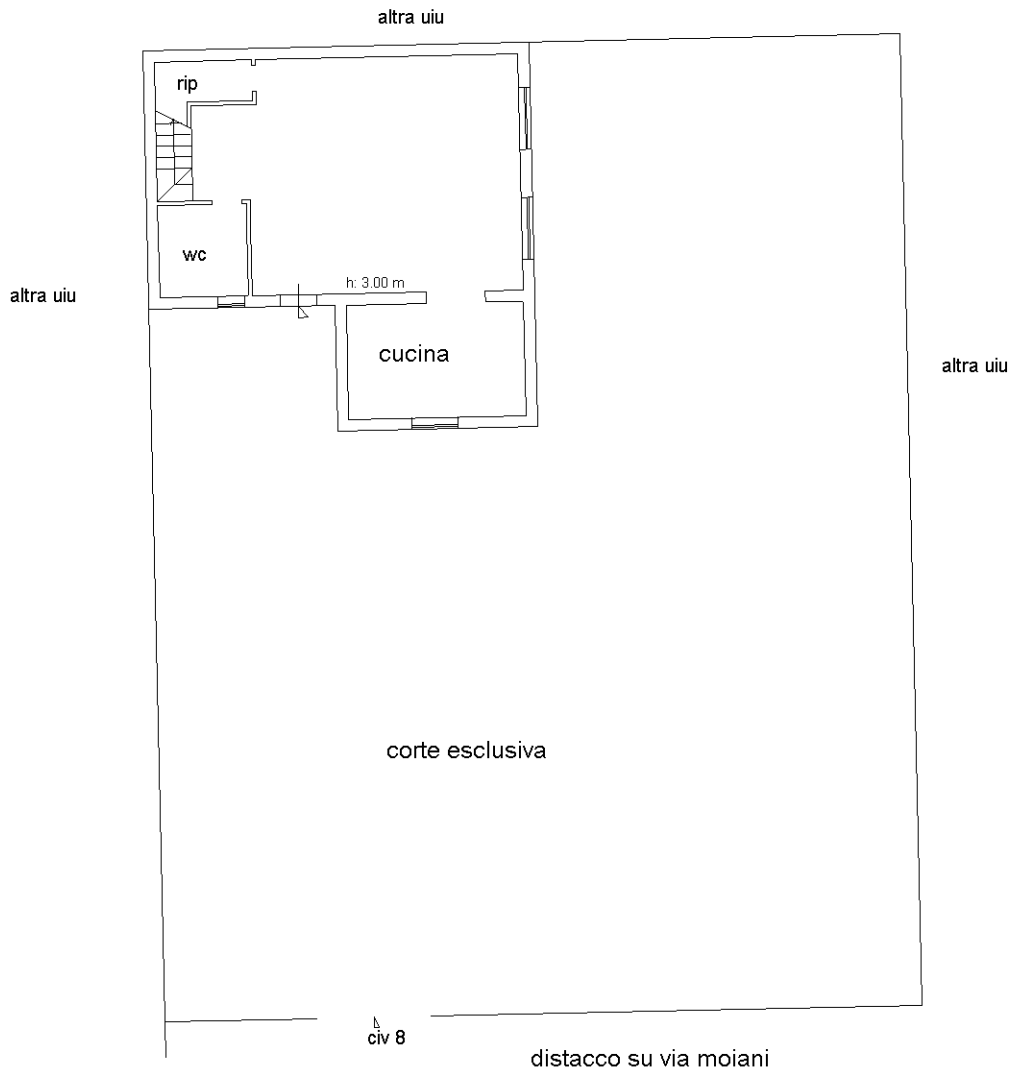

piano primo

