


TAV 1
RILIEVO GRAFICO CON DOCUMENTAZIONE FOTOGRAFICA

PIANTA PIANO SECONDO
ABITAZIONE - int 6
H= variabile (catastale 2.90ml)
Scala 1:100

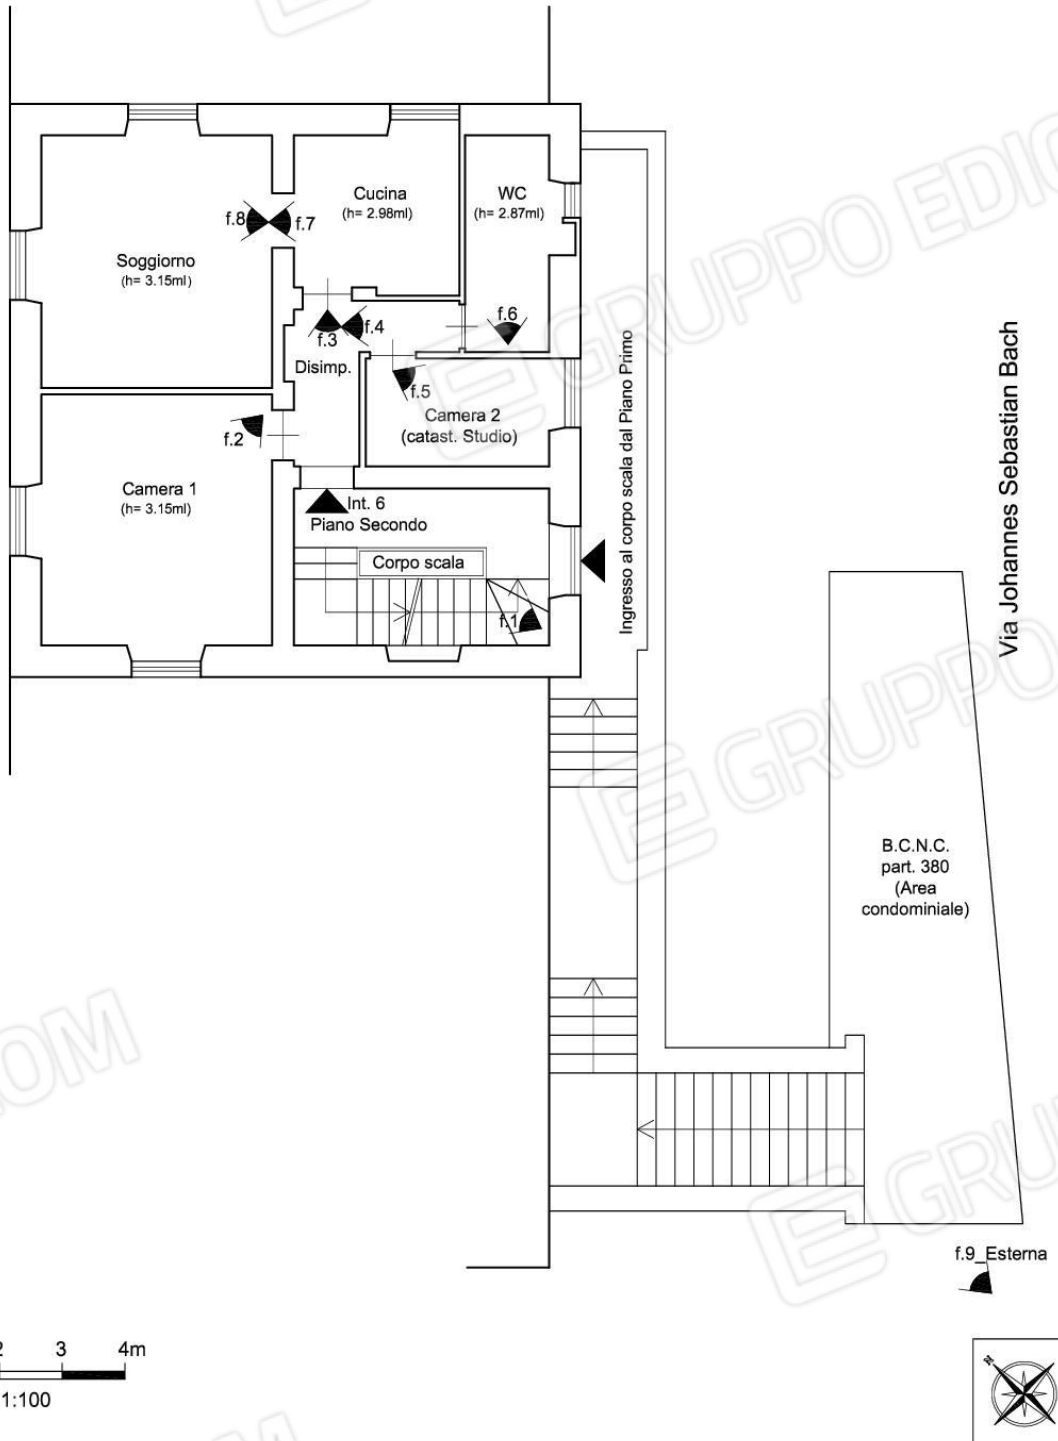

APPARTAMENTO int 6 - PIANO SECONDO



Foto n. 1



Foto n. 2



Foto n. 3



Foto n. 4



Foto n. 5



Foto n. 6



Foto n. 7



Foto n. 8



Foto n. 9_Esterna