


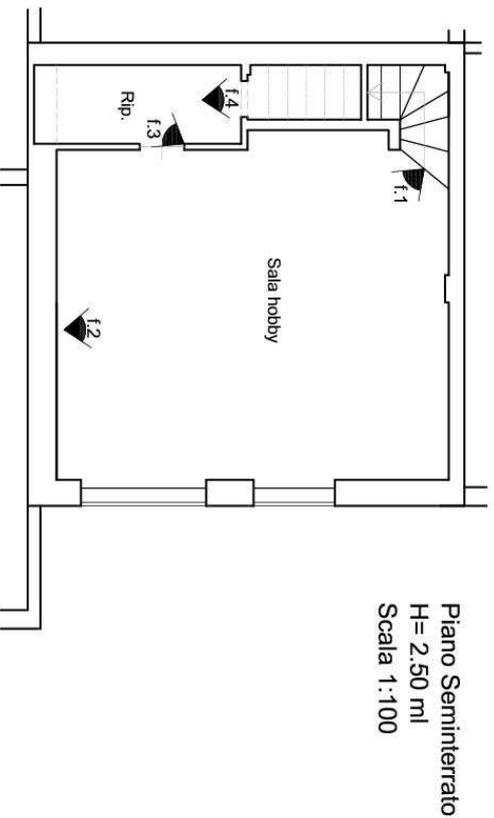


TAV 1
RILIEVO GRAFICO CON DOCUMENTAZIONE FOTOGRAFICA


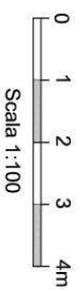


PIANTA VILLINO
INT 3 - PALAZZINA 1

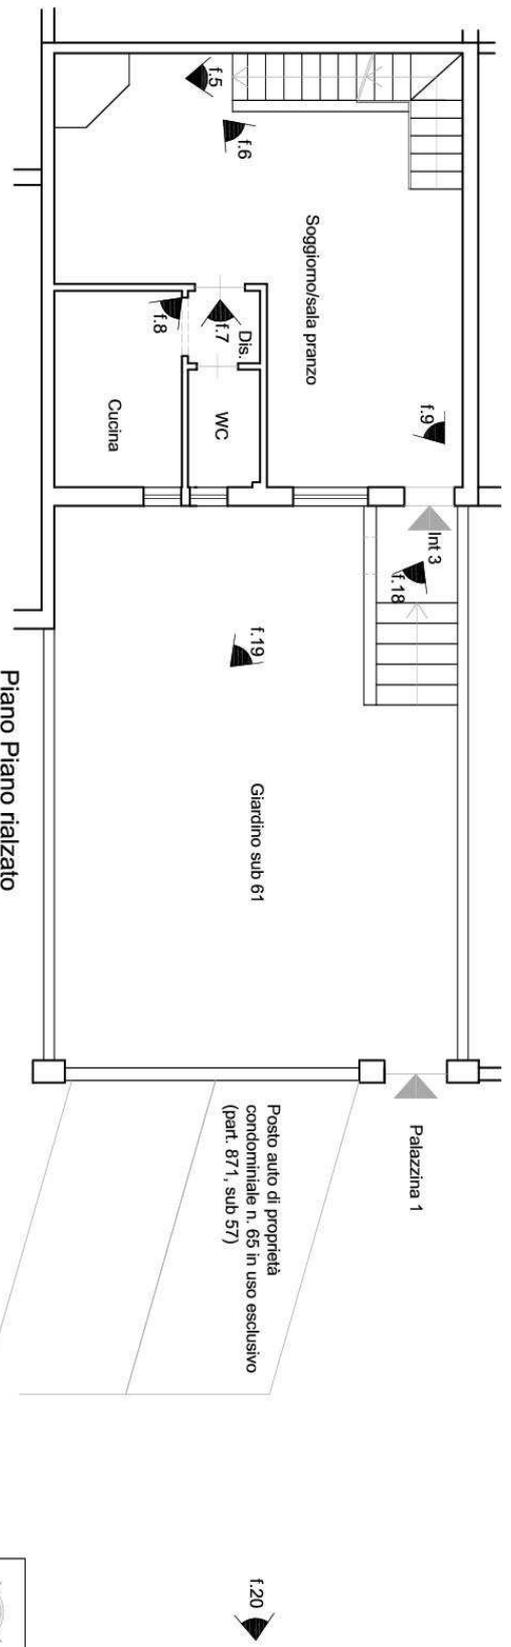


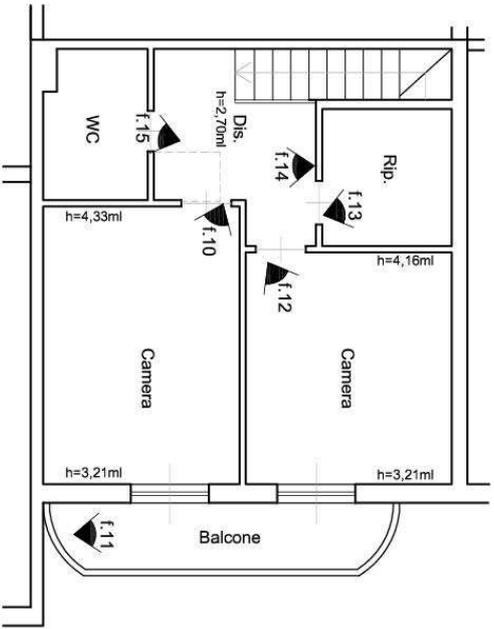

Piano Piano primo
 H = variabile
 Scala 1:100

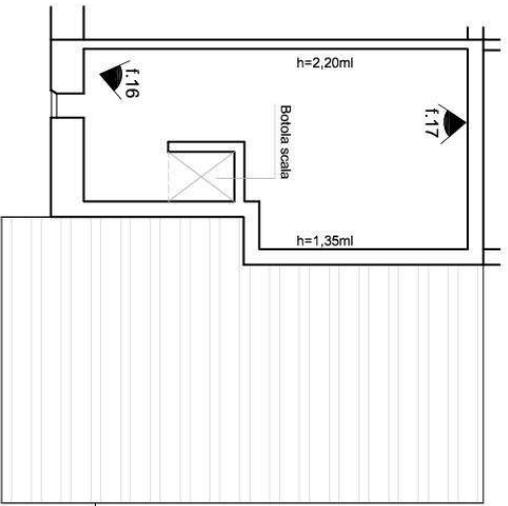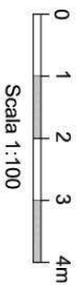

Piano Piano secondo (sottotetto)
 Hm = 1.77 ml
 Scala 1:100

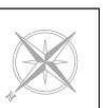

VILLINO int 3 Palazzina 1 - PIANO SEMINTERRATO (non residenziale)



Foto n. 1



Foto n. 2



Foto n. 3



Foto n. 4

VILLINO - PIANO RIALZATO (Terra - residenziale)



Foto n. 5



Foto n. 6



Foto n. 7



Foto n. 8



Foto n. 9

VILLINO - PIANO PRIMO (Residenziale)



Foto n. 10



Foto n. 11



Foto n. 12

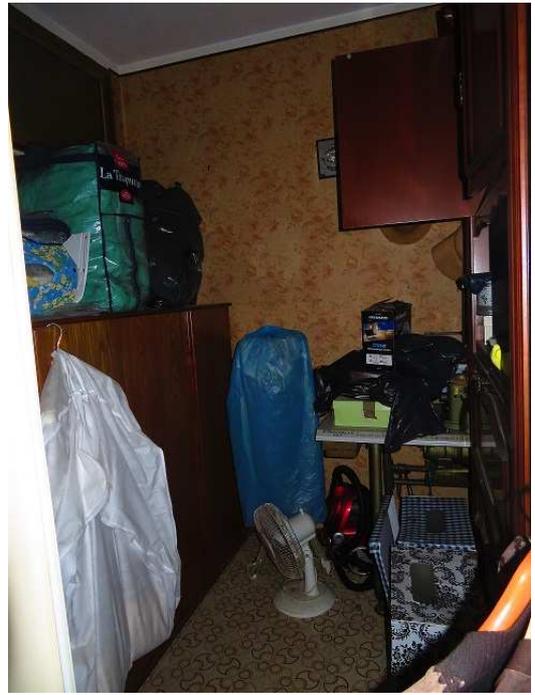


Foto n. 13



Foto n. 14



Foto n. 15

VILLINO - PIANO SECONDO (Sottotetto)



Foto n. 16



Foto n. 17

VILLINO - CORTE (Giardino)



Foto n. 18



Foto n. 19



Foto n. 20_ esterna con indicazione del posto auto di proprietà condominiale n. 65 in uso esclusivo (part. 871, sub 57).