

**Agencia delle Entrate**  
**CATASTO FABBRICATI**  
Ufficio provinciale di  
Roma


Dichiarazione protocollo n. RM0018367 del 21/01/2022  
Comune di Fiumicino  
Via Gennaro Maffettone civ. 109

Identificativi Catastali:  
Sezione: 1062  
Foglio: 736  
Particella: 502  
Subalterno: 502

Compilata da:  
Isola Pietroantonio  
Iscritto all'albo:  
Ingegneri  
Prov. Roma N. 11606

Planimetria  
Scala 1: 200  
Sch. n. 1

# ABITAZIONE IN VILLINO

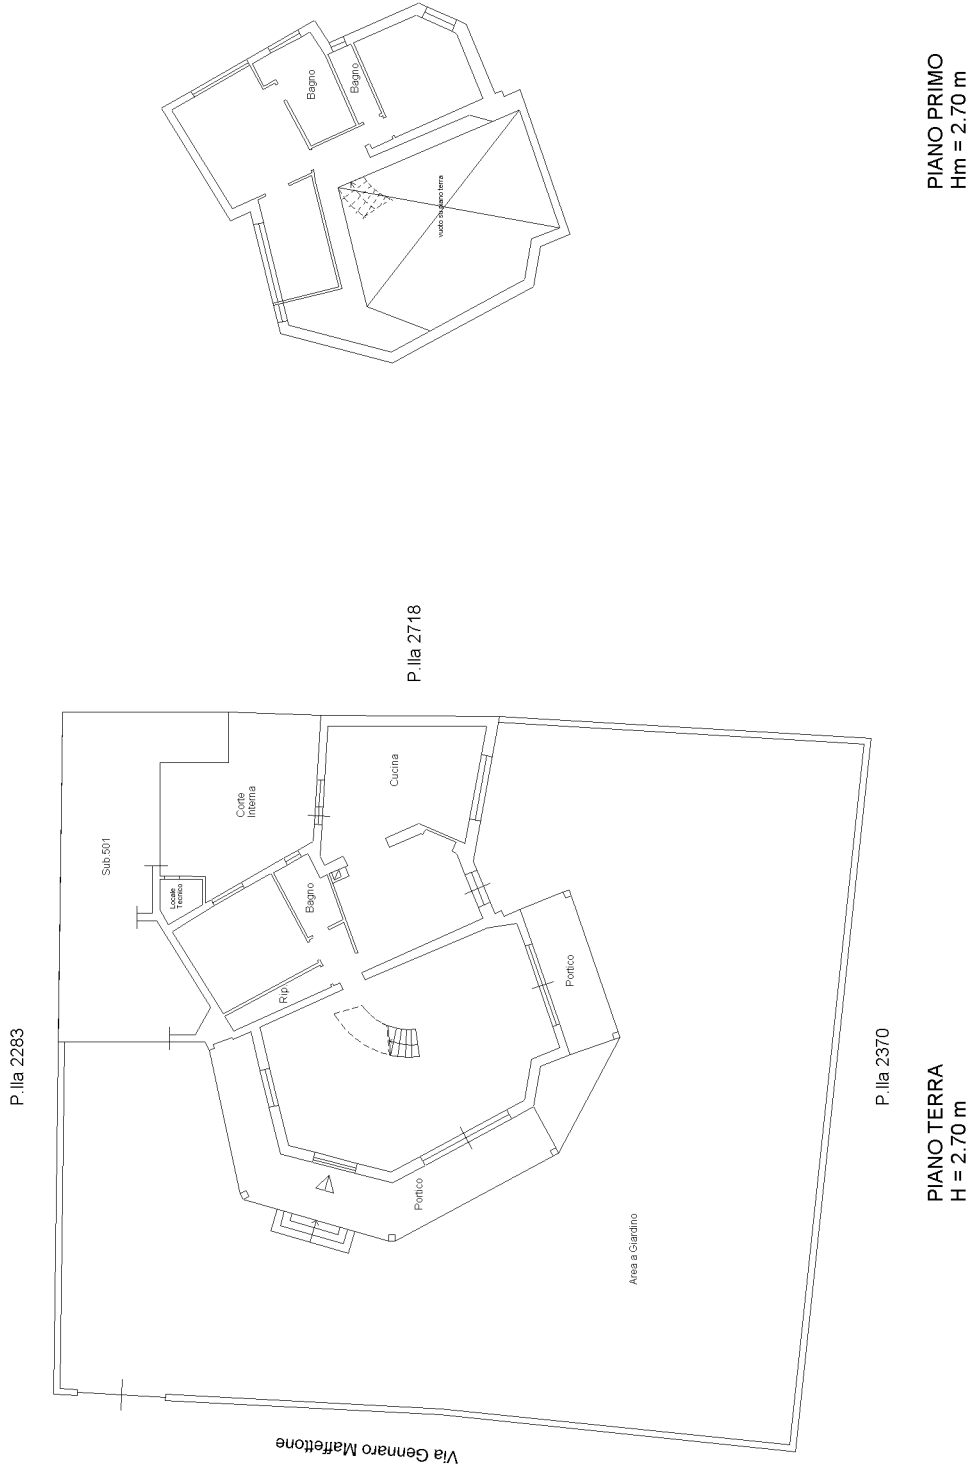

Ultima planimetria in atti