

**Agenzia delle Entrate
CATASTO FABBRICATI
Ufficio Provinciale di
Roma**

Dichiarazione protocollo n. RM0064957 del 12/02/2020

Comune di Fiumicino

Via Manta

civ. SNC

Identificativi Catastali:

Sezione:

Foglio: 727

Particella: 1899

Subalterno: 8

Compilata da:

██████████
Iscritto all'albo:
Geometri

Prov. Roma


N. 10690

Planimetria

Scheda n. 1

Scala 1:200

ABITAZIONE PIANO TERRA INT. 7

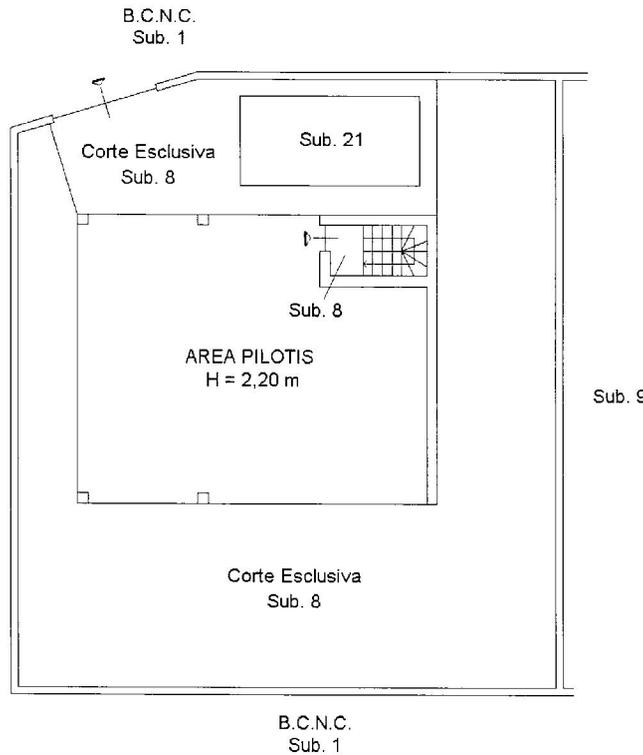

PIANO PRIMO H = 2,70 ml



Catasto dei Fabbricati - Situazione al 05/07/2024 - Comune di FIUMICINO(M297) - < Foglio 727 - Particella 1899 - Subalterno 8 >
VIA MANTA n. SNC Interno 7 Piano T-1

Ultima planimetria in atti