

Agenzia del Territorio
CATASTO FABBRICATI
Ufficio provinciale di
Rieti

Scala 1:200


Dichiarazione protocollo n. RI0046546 del 17/05/2013
Planimetria di u.i.u. in Comune di Rieti
Via Della Chimica

civ. SNC


Identificativi Catastali:
Sezione: VA
Foglio: 24
Particella: 858
Subalterno: 1

Compilata da:
Mitrotti Pierino
Iscritto all'albo:
Geometri
Prov. Rieti

N. 00262

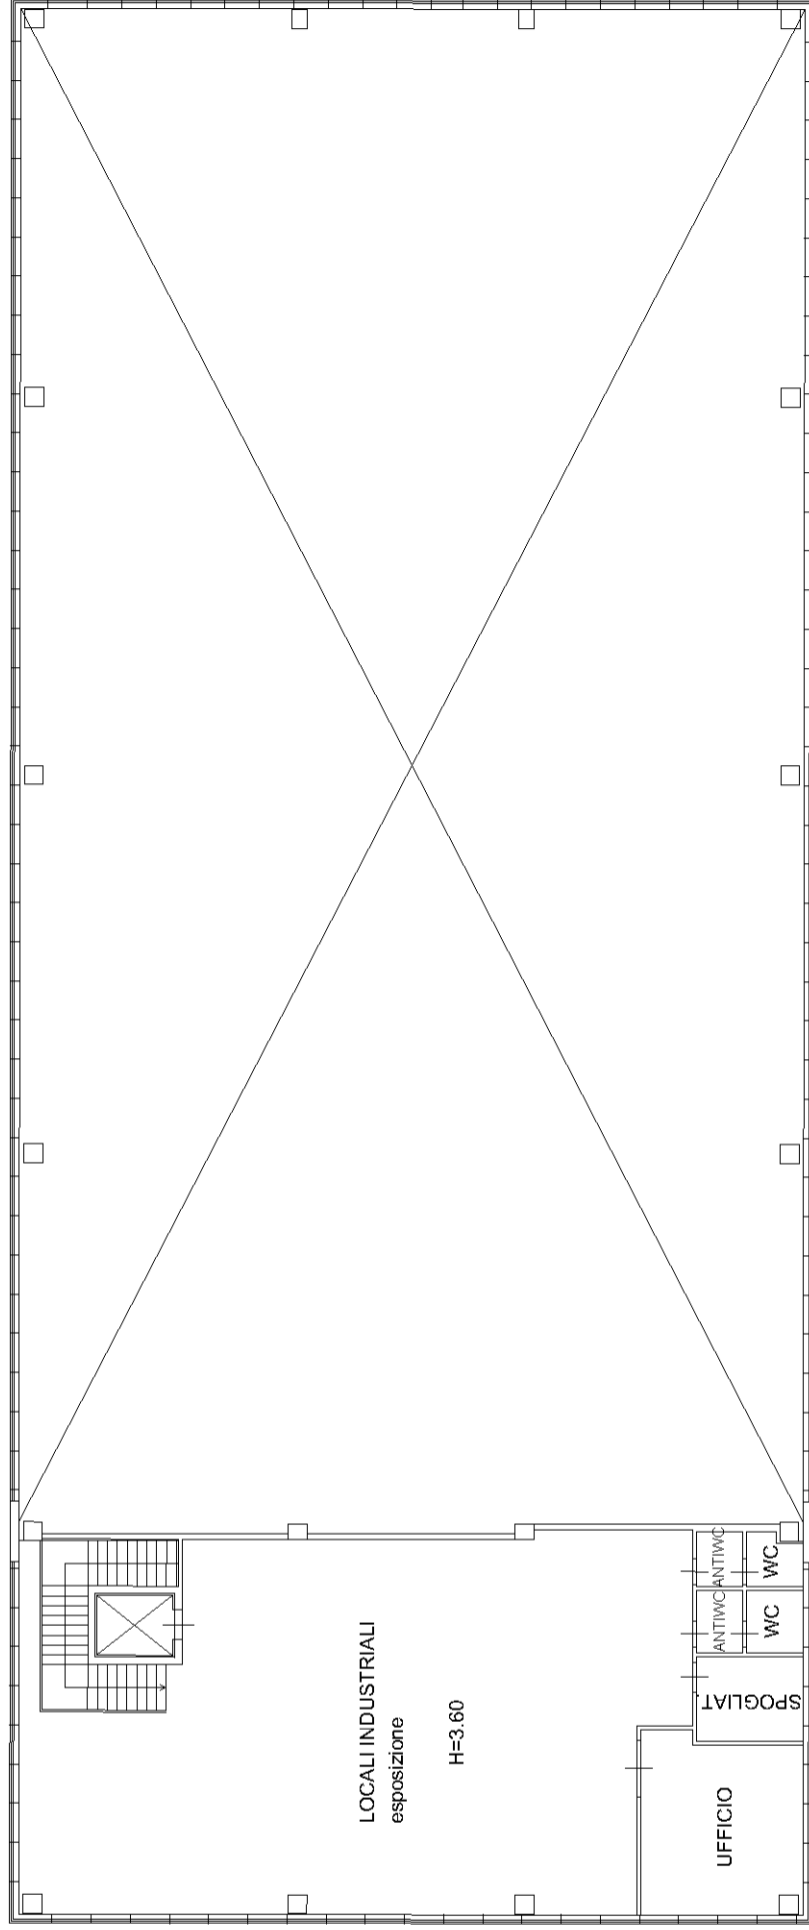

PIANO PRIMO

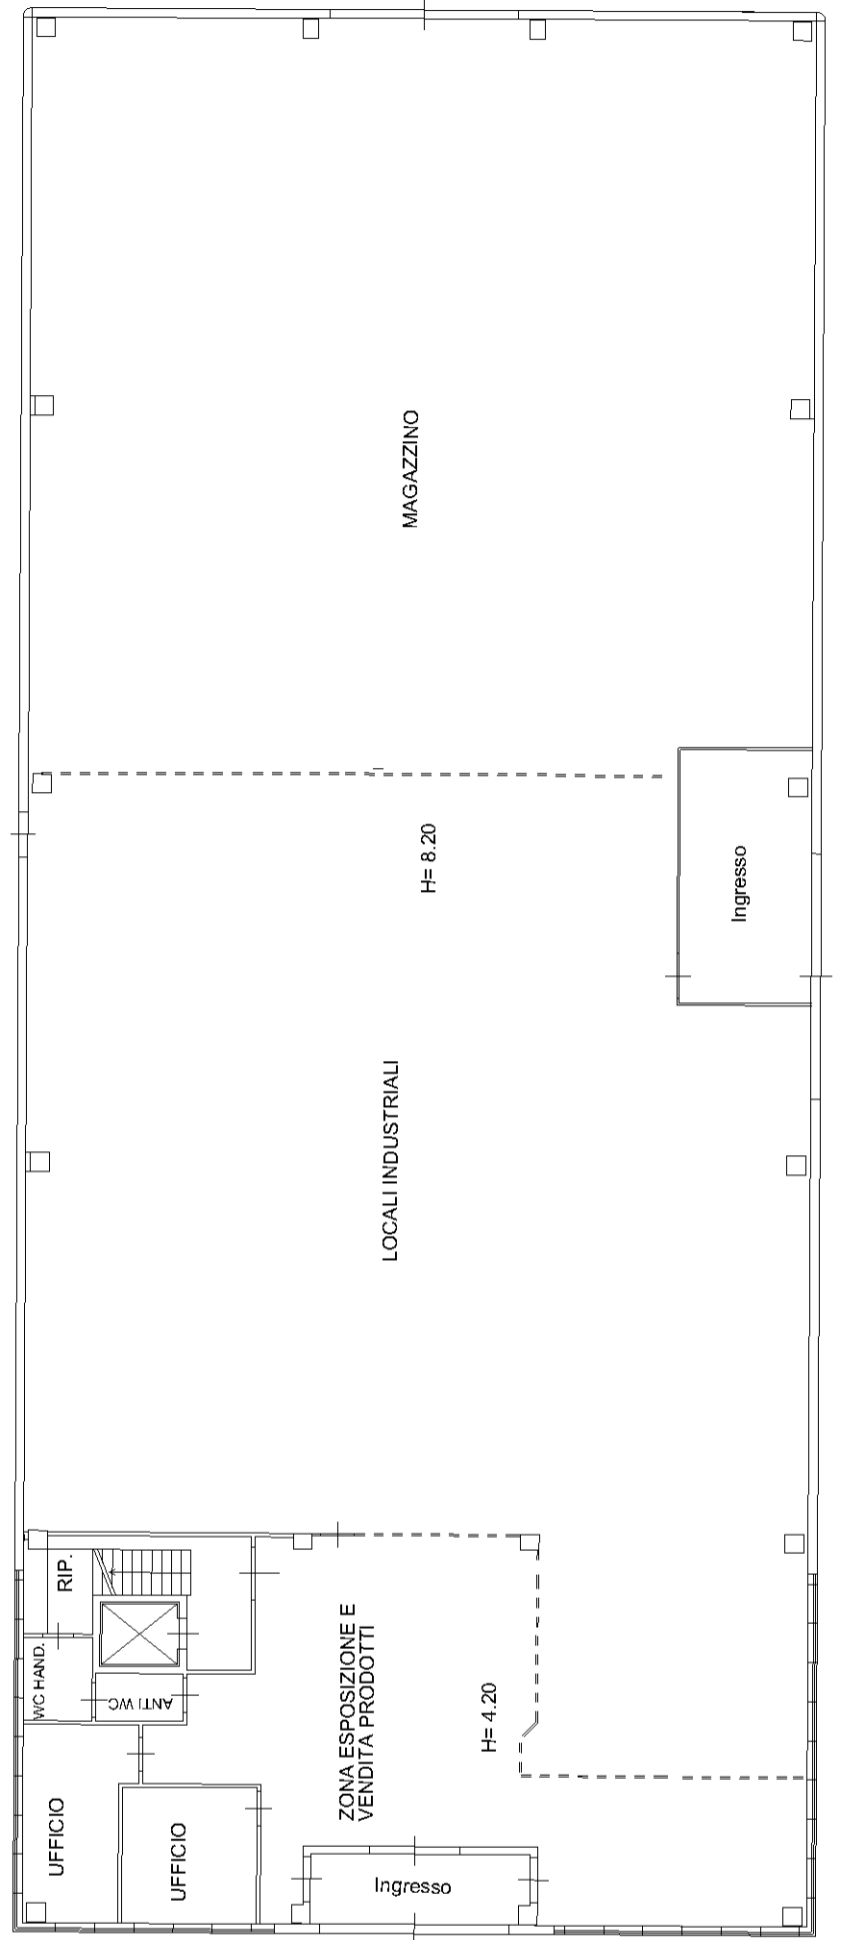

PIANO TERRA



**Agenzia del Territorio
CATASTO FABBRICATI
Ufficio Provinciale di
Rieti**

Dichiarazione protocollo n. RI0046546 del 17/05/2013	
Planimetria di u.i.u. in Comune di Rieti	
Via Della Chimica	civ. SNC
Identificativi Catastali:	
Sezione: VA	Compilata da: Mitrotti Pierino
Foglio: 24	Iscritto all'albo: Geometri
Particella: 858	Prov. Rieti
Subalterno: 1	N. 00262

Scheda n. 2 Scala 1:200

