

Tribunale di Rieti
PROCEDURA DI ESECUZIONE IMMOBILIARE


N° Gen. Rep. 168/2018

G.E. DR. GIANLUCA VERICO

ALLEGATO 01

Elaborato grafico del bene pignorato (Sub 26)

ALLEGATO 01
ELABORATO GRAFICO STATO DI FATTO scala 1:200
Catasto Fabbricati F.6, Part. 138, sub 26
Comune di Montopoli di Sabina (RI)

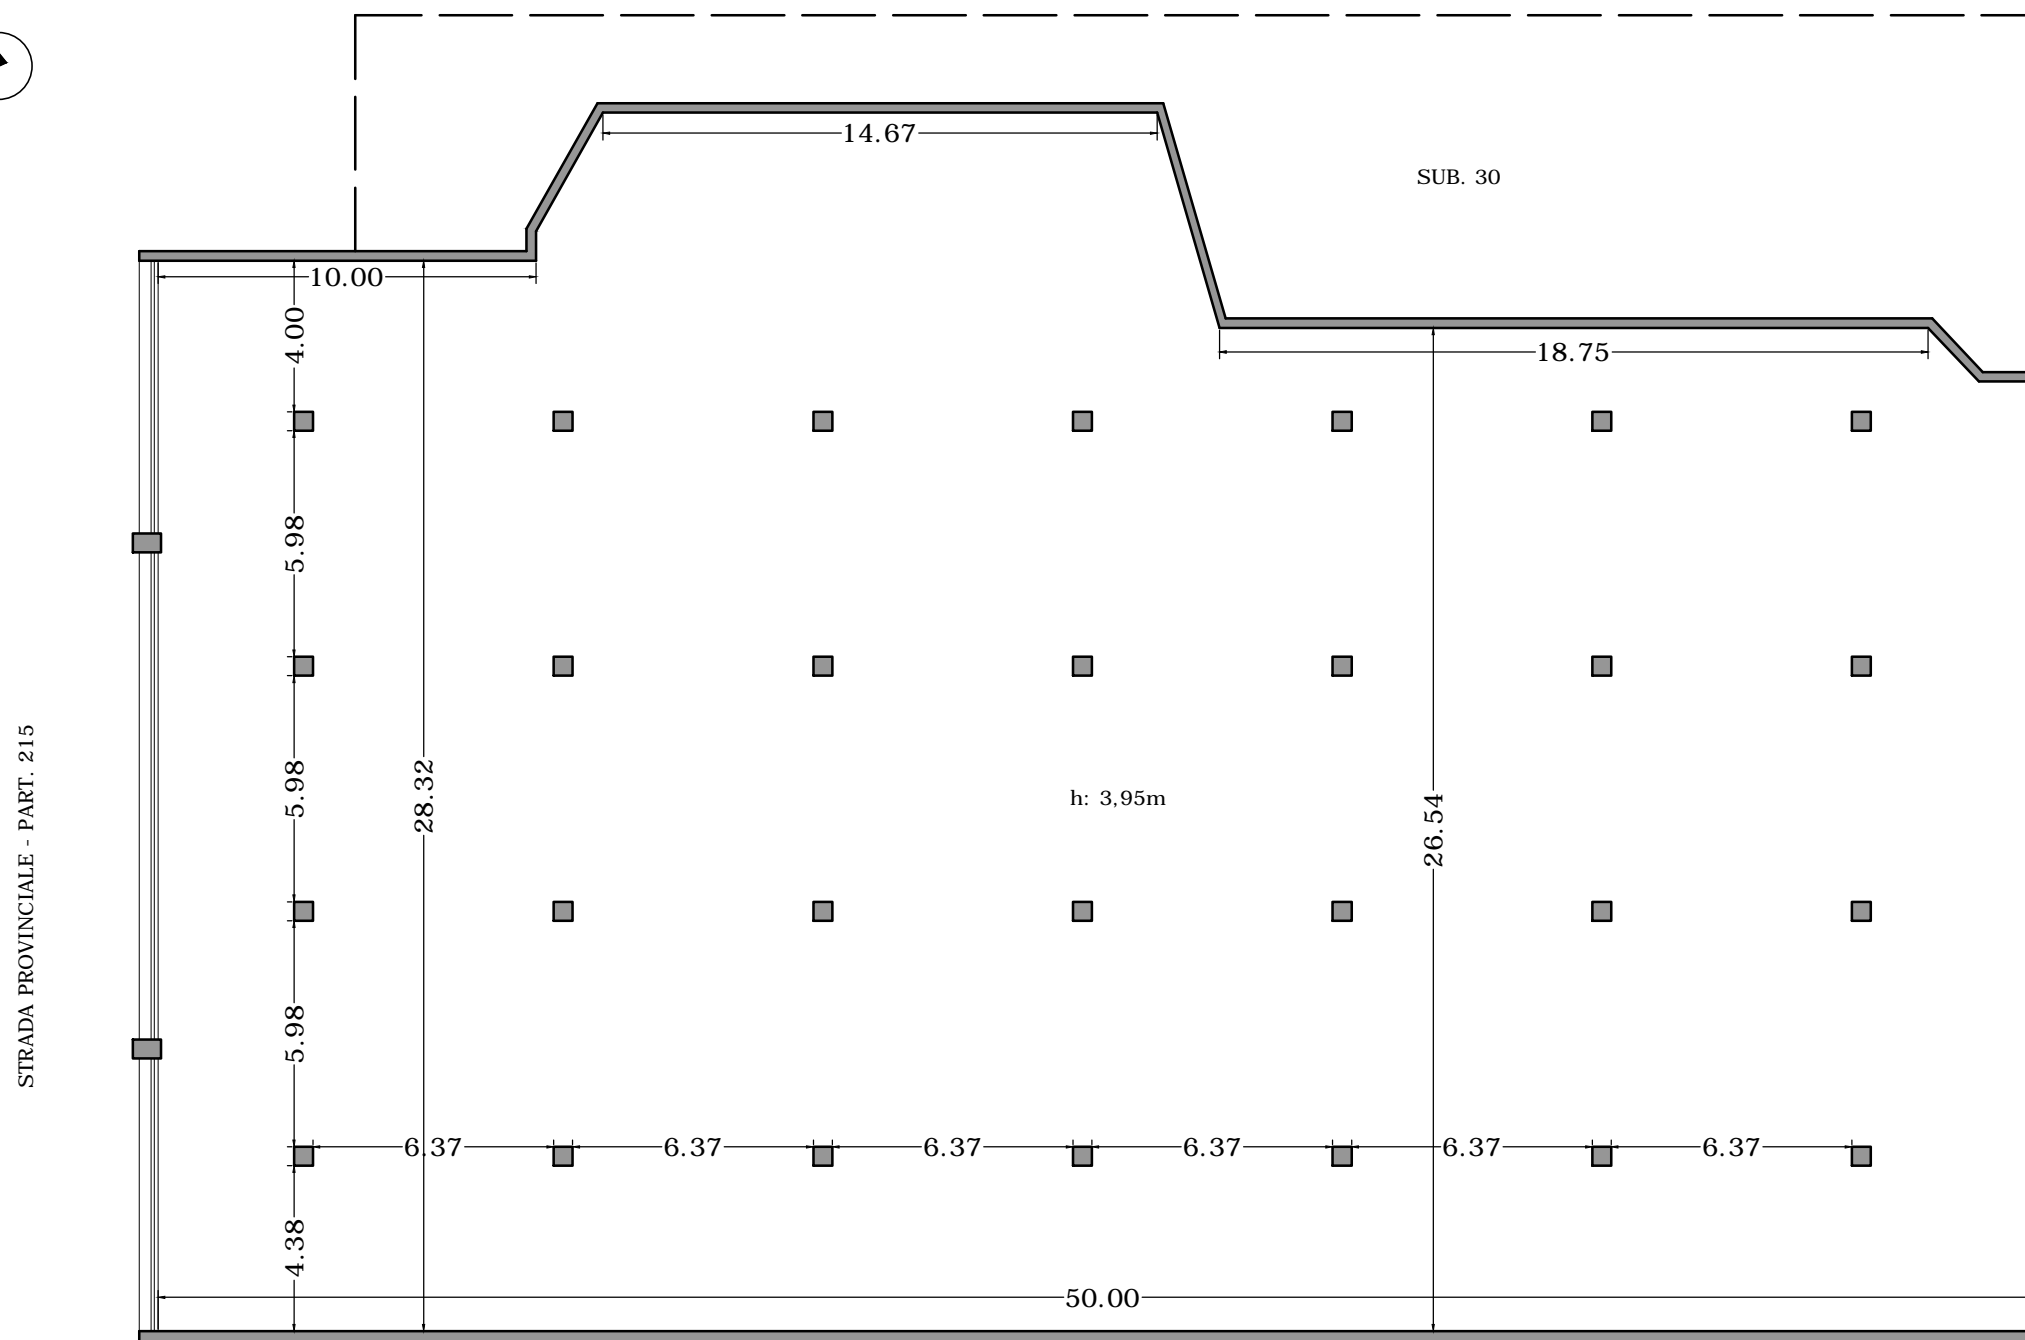

SUPERFICIE LORDA PIANO TERRA 1485,0mq

PARCHEGGIO MULTIPIANO COPERTO - PART. 214