

**Agenzia delle Entrate**  
**CATASTO FABBRICATI**  
**Ufficio Provinciale di**  
**Rieti**

Dichiarazione protocollo n. RI0076392 del 03/10/2016

Planimetria di u.i.u. in Comune di Borbona

Via Del Mulino

civ. 9

Identificativi Catastali:

Sezione:

Foglio: 9

Particella: 209

Subalterno: 5

Compilata da:

Carlioni Gianluca

Iscritto all'albo:

Geometri


Prov. Rieti

N. 00779

Scheda n. 1

Scala 1:200

### PIANO PRIMO

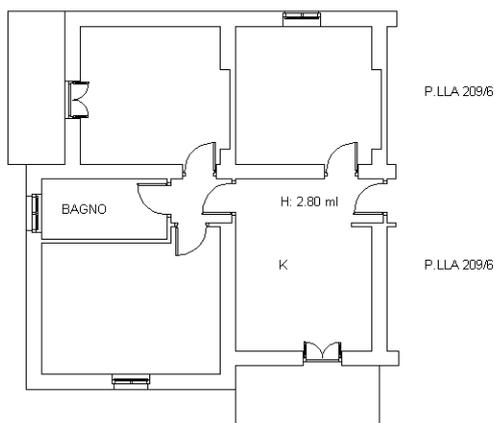

Catasto dei Fabbricati - Situazione al 14/01/2021 - Comune di BORBONA (A981) - < Foglio: 9 - Particella: 209 - Subalterno: 5 >  
VIA DEL MULINO n. 9 piano: 1;

Ultima planimetria in atti

**Agenzia delle Entrate**  
**CATASTO FABBRICATI**  
**Ufficio Provinciale di**  
**Rieti**

Dichiarazione protocollo n. RI0076392 del 03/10/2016

Planimetria di u.i.u. in Comune di Borbona

Via Del Mulino

civ. 9

Identificativi Catastali:

Sezione:

Foglio: 9

Particella: 209

Subalterno: 6

Compilata da:  
Carlioni Gianluca

Iscritto all'albo:  
Geometri


Prov. Rieti

N. 00779

Scheda n. 1

Scala 1:200

## PRIMO PIANO

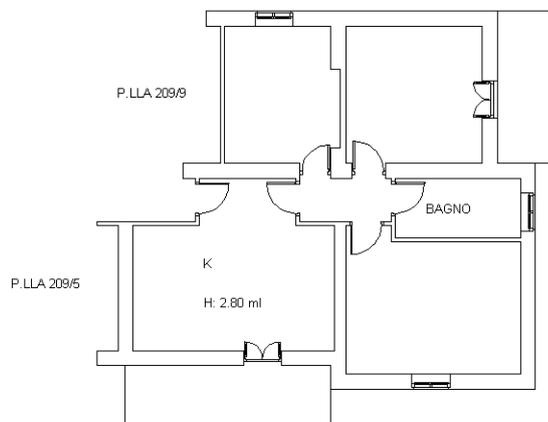

Ultima planimetria in atti

Data: 14/01/2021 - n. T386406 - Richiedente: LBNNDR80S13H282W

Totale schede: 1 - Formato di acquisizione: A4(210x297) - Formato stampa richiesto: A4(210x297)

**Agenzia delle Entrate**  
**CATASTO FABBRICATI**  
**Ufficio Provinciale di**  
**Rieti**

Dichiarazione protocollo n. RI0076392 del 03/10/2016

Planimetria di u.i.u. in Comune di Borbona

Via Del Mulino

civ. 9

Identificativi Catastali:

Sezione:

Foglio: 9

Particella: 209

Subalterno: 7

Compilata da:

Carlioni Gianluca

Iscritto all'albo:

Geometri


Prov. Rieti

N. 00779

Scheda n. 1

Scala 1:200

## PIANO TERRA

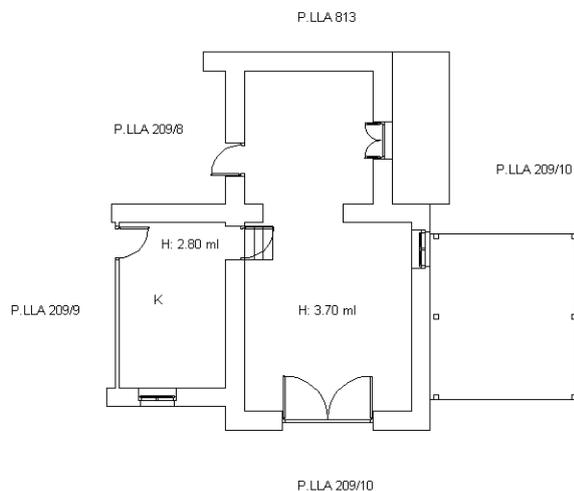

Ultima planimetria in atti

Data: 14/01/2021 - n. T386407 - Richiedente: LBNNDR80S13H282W

Totale schede: 1 - Formato di acquisizione: A4(210x297) - Formato stampa richiesto: A4(210x297)

**Agenzia delle Entrate**  
**CATASTO FABBRICATI**  
**Ufficio Provinciale di**  
**Rieti**

Dichiarazione protocollo n. RI0076392 del 03/10/2016

Planimetria di u.i.u. in Comune di Borbona

Via Del Mulino

civ. 9

Identificativi Catastali:

Sezione:

Foglio: 9

Particella: 209

Subalterno: 8

Compilata da:

Carlioni Gianluca

Iscritto all'albo:

Geometri


Prov. Rieti

N. 00779

Scheda n. 1


Scala 1:200

### PIANO TERRA

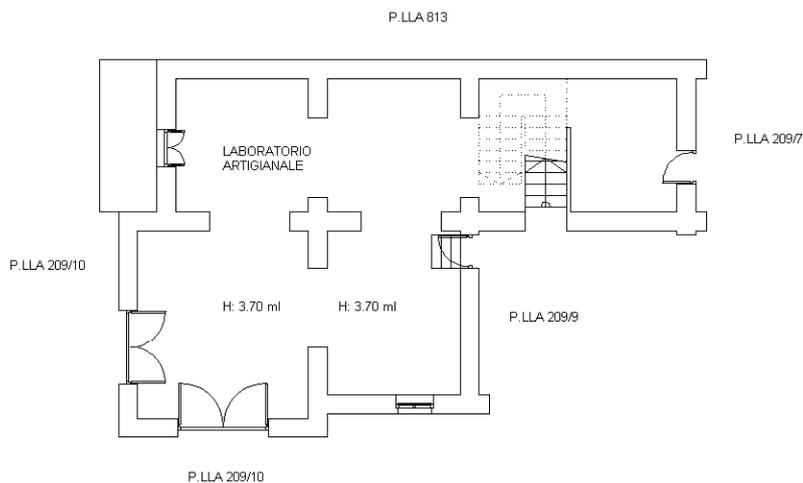

Catasto dei Fabbricati - Situazione al 14/01/2021 - Comune di BORBONA (A981) - < Foglio: 9 - Particella: 209 - Subalterno: 8 >  
VIA DEL MULINO n. 9 piano: T;

Ultima planimetria in atti

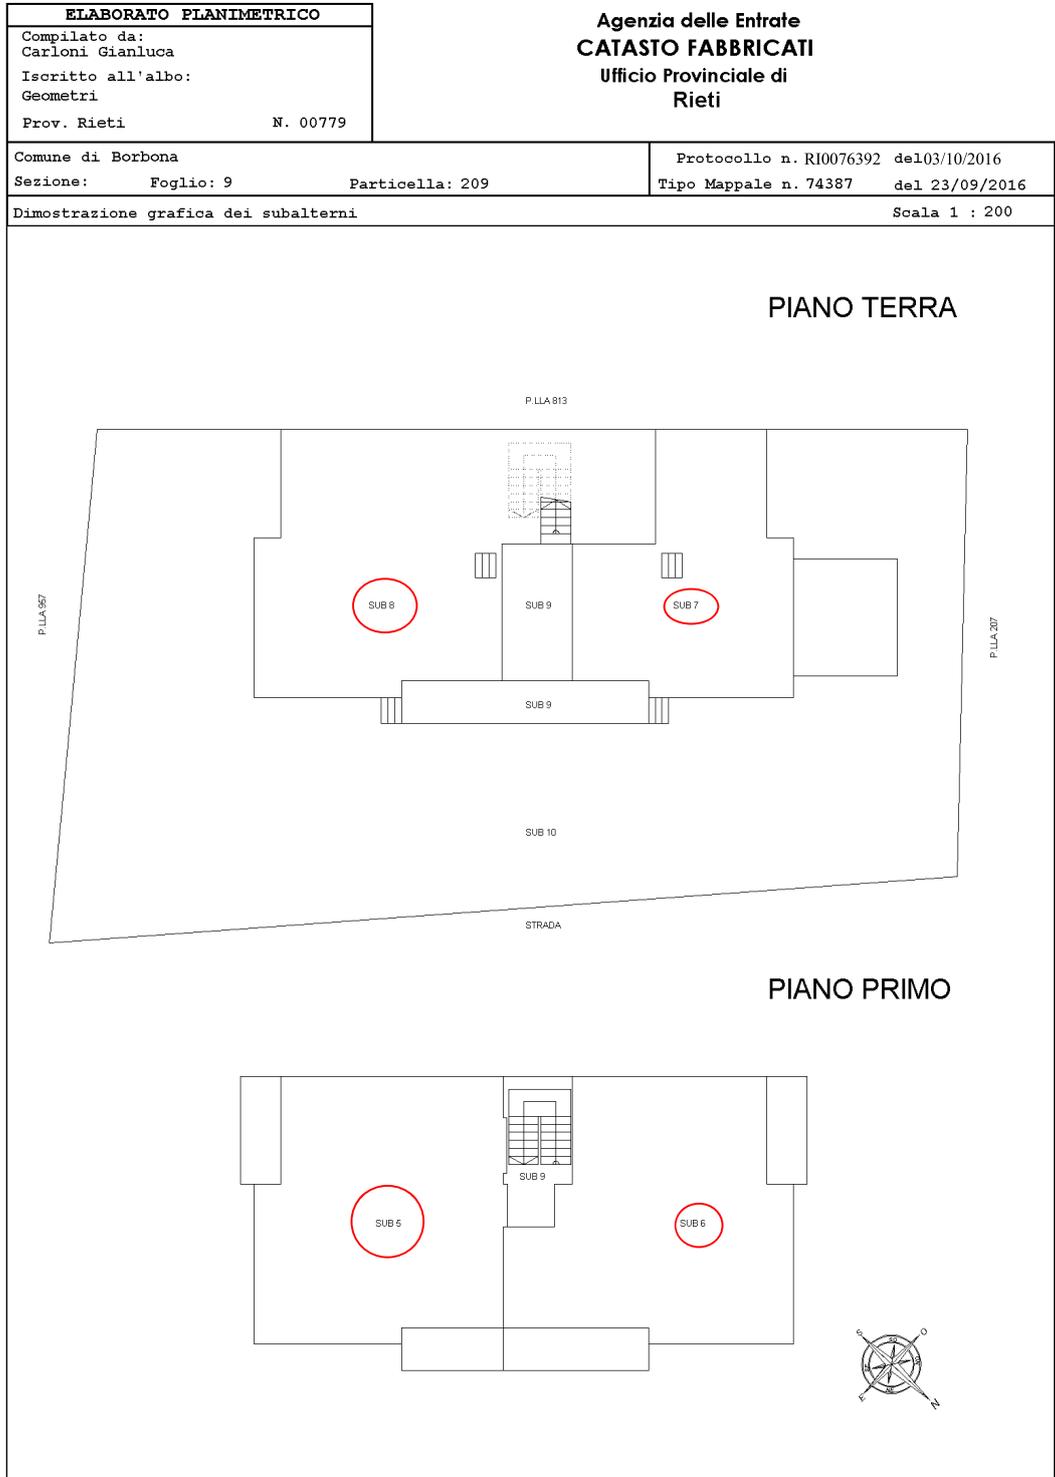

Direzione Provinciale di Rieti  
 Ufficio Provinciale - Territorio  
 Servizi Catastali  
 Comune di: BORBONA  
 Elenco Subalterni

**ACCERTAMENTO DELLA PROPRIETA IMMOBILIARE URBANA**  
**ELENCO DEI SUBALTERNI ASSEGNATI**

Comune		Sezione	Foglio	Particella		Tipo mappale	del:
BORBONA			9	209		74387	
Sub	UBICAZIONE via/piazza	n°civ	Piani	Scala	Int.	DESCRIZIONE	
3						SOPPRESSO	
4						SOPPRESSO	
5	via del mulino	9	1			ABITAZIONE DI TIPO CIVILE	
6	via del mulino	9	1			ABITAZIONE DI TIPO CIVILE	
7	via del mulino	9	T			ABITAZIONE DI TIPO CIVILE	
8	via del mulino	9	T			LABORATORIO PER ARTI E MESTIERI	
9	via del mulino	9	T-1			BENE COMUNE NON CENSIBILE AI SUB 5, 6, 7, E 8 (INGRESSO CON SCALA)	
10	via del mulino	9	T			BENE COMUNE NON CENSIBILE AI SUB 5, 6, 7 E 8 (CORTE)	

Unità immobiliari n. 8

Tributi erariali: 0,00

Visura telematica

