




PLANIMETRIE

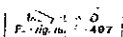



MINISTERO DELLE FINANZE
DIREZIONE GENERALE DEL CATASTO E DEI SERVIZI TECNICI ERARIALI

Mod. B (Nuovo Catasto Edilizio Urbano)

Lire 100



NUOVO CATASTO EDILIZIO URBANO

(IL DECRETO LEGGE 11 APRILE 1939, N. 652)


Planimetria dell'immobile situato nel Comune di CITTADUCALE Via F. TURATI Loc. S. RUFINO

Ditta [redacted] a via [redacted] il [redacted] g. [redacted]

Allegata alla dichiarazione presentata all'Ufficio Tecnico Erariale di Rieti

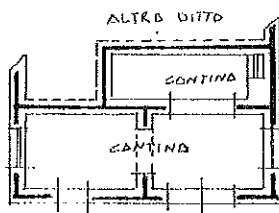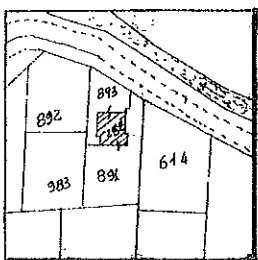

PIANO SEMINTERRATO

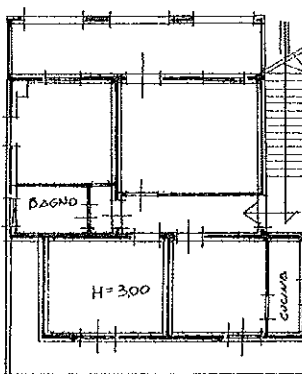

PIANO PRIMO



ORIENTAMENTO



SCALA DI 1:200

SPAZIO RISERVATO PER LE ANNOTAZIONI D'UFFICIO

DATA
PROT. N°

Compilata dall' ING. GIUSEPPE PITONI
(Titolo, nome e cognome del tecnico)

Iscritto all'Albo degli INGEGNERI
della Provincia di Rieti
d. dt. 18/12/86


Firma: [redacted]




Ultima planimetria in atti

Catasto dei Fabbricati - Situazione al 28/09/2021 - Comune di CITTADUCALE (C746) - < Foglio: 6 - Particella: 288 - Subalterno: 1 >

PIANO PRIMO

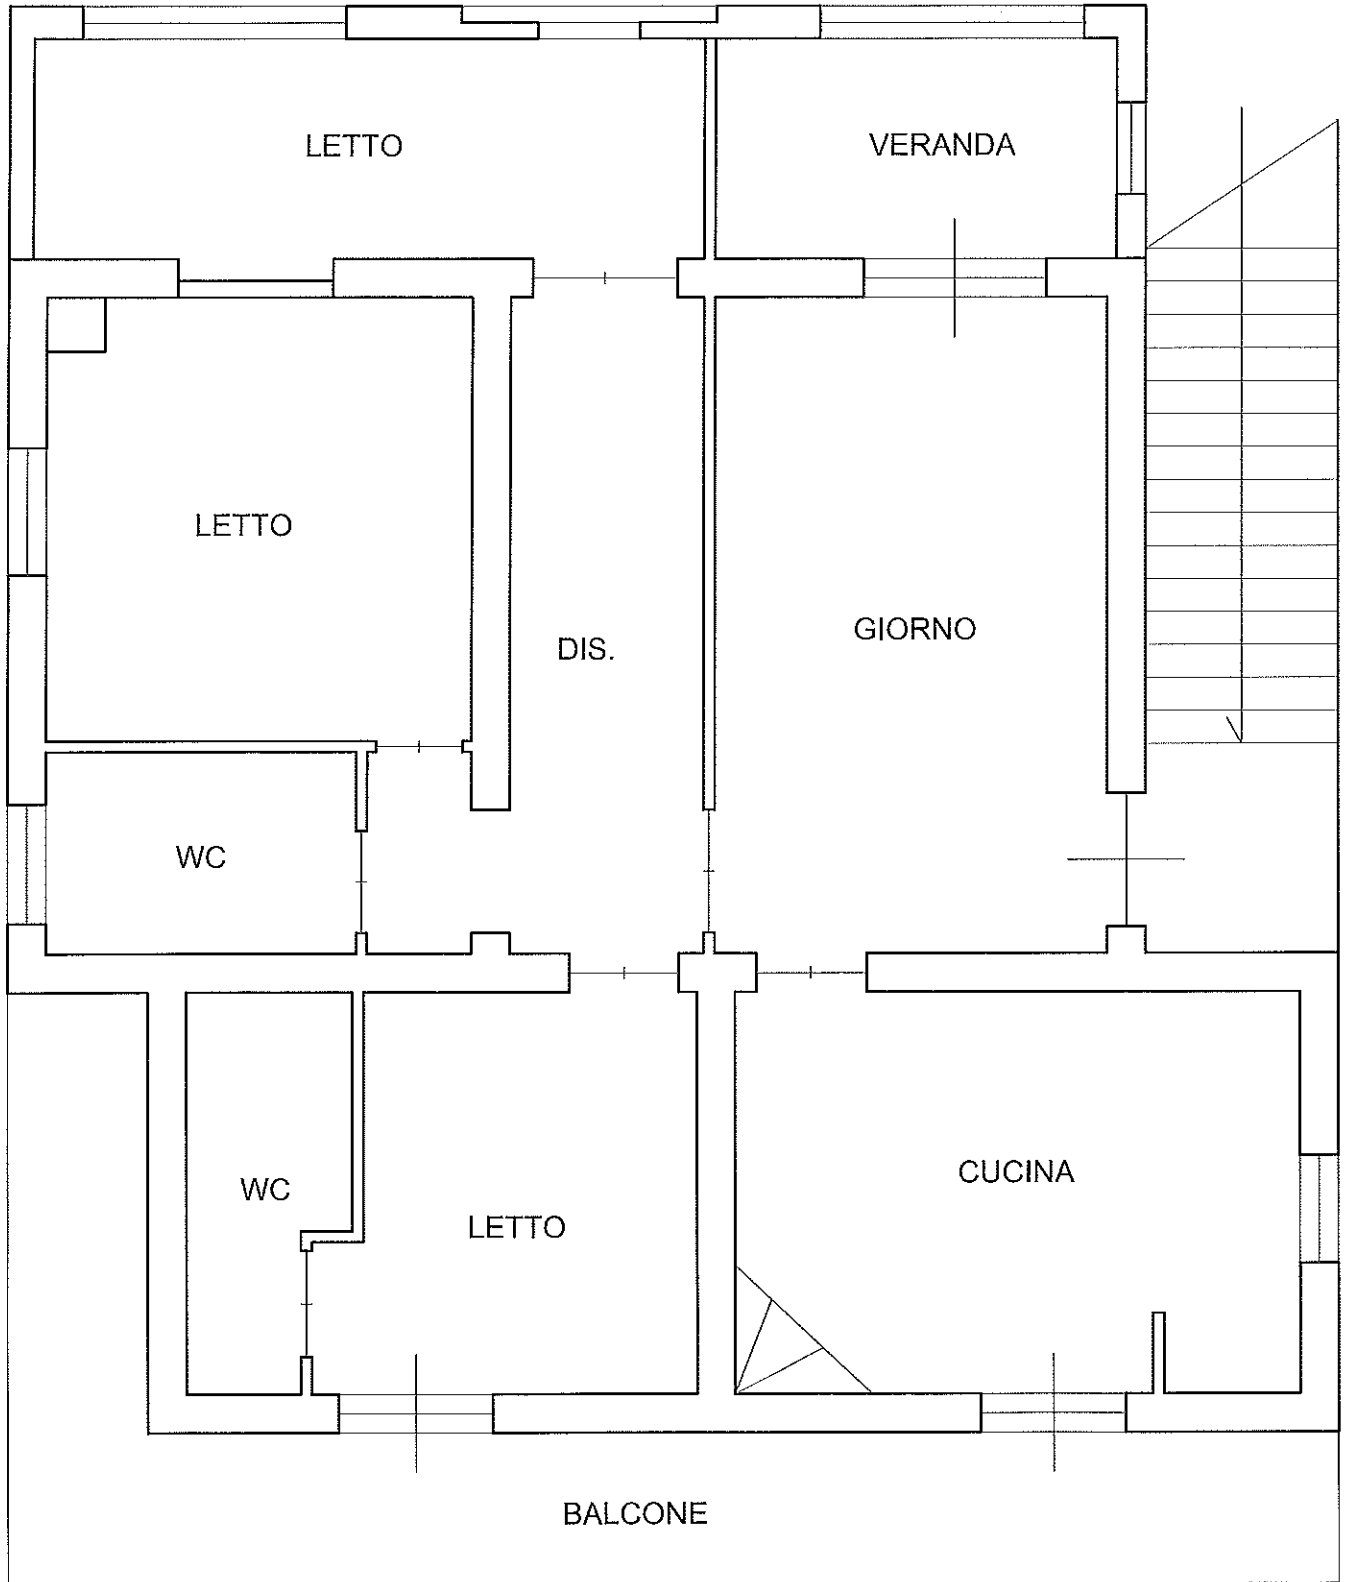

PIANO S1

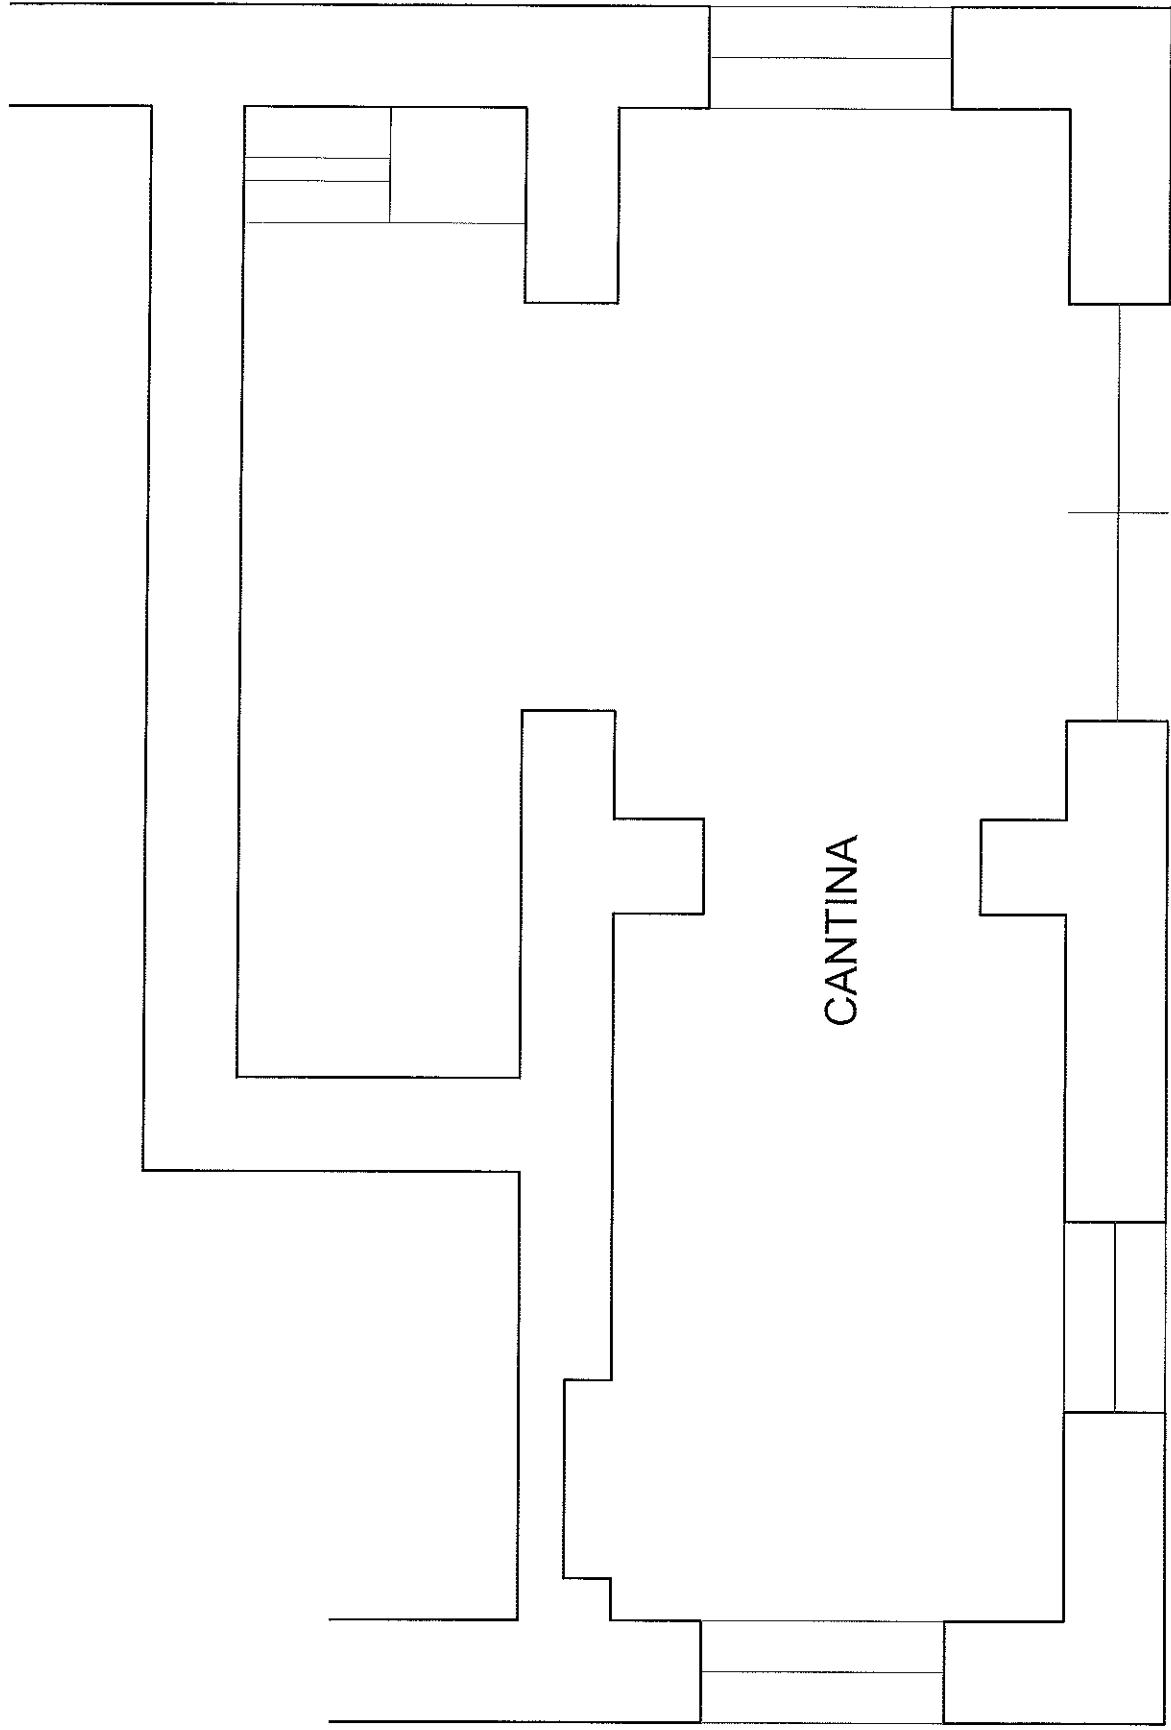

PIANO S1

