



STATO FUTURO

PIANO PRIMO SOTTOSTRADA SCALA 1:100

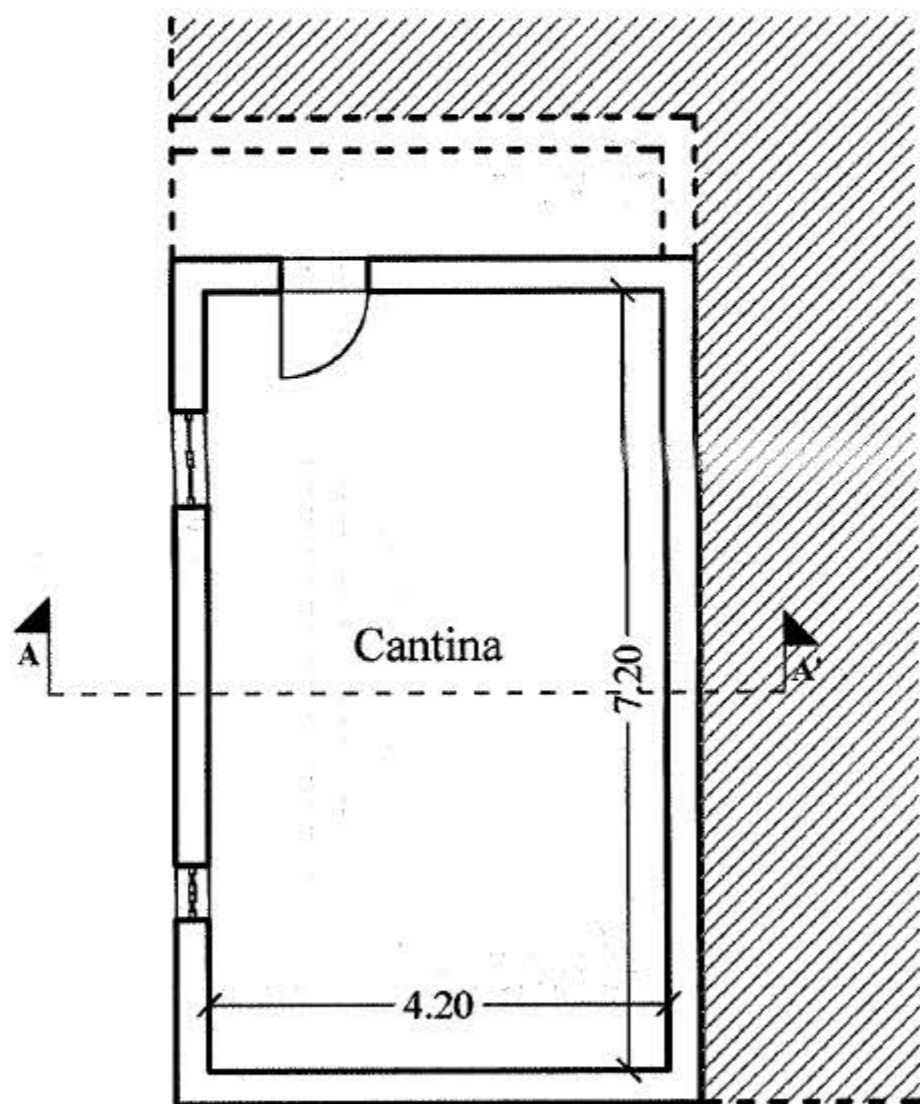

PIANO TERRA SCALA 1:100

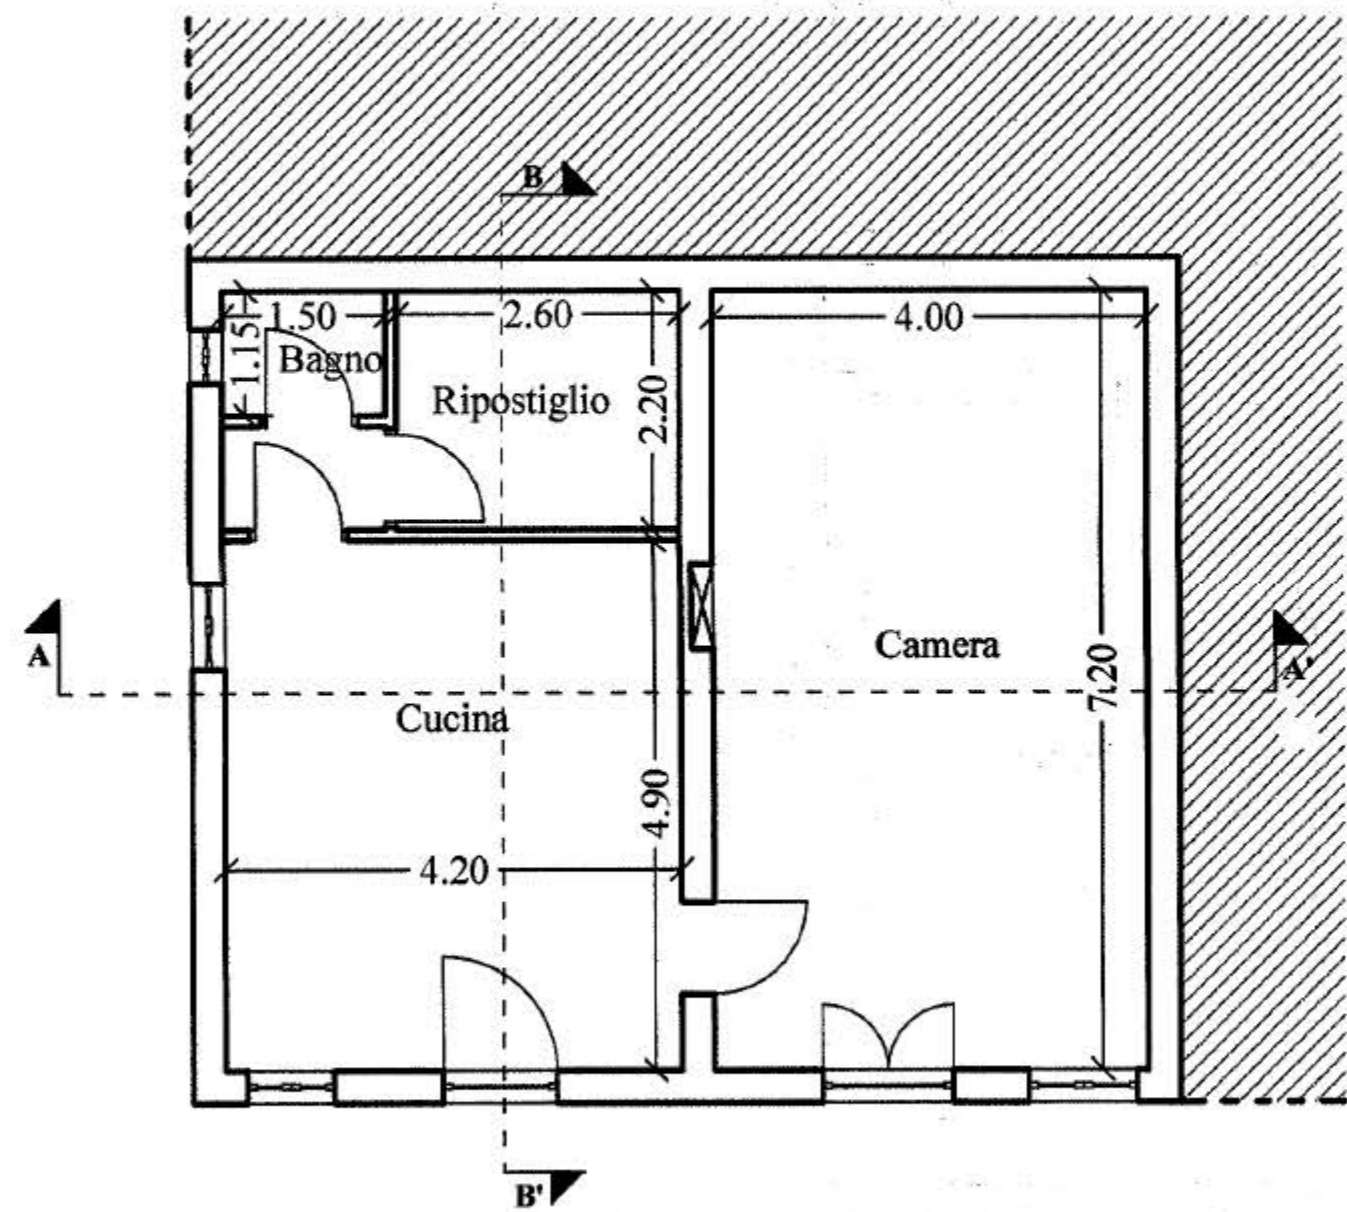

PIANTA PT STATO ATTUALE

