

ALLEGATO N° 02

Elaborato Fotografico dei beni pignorati
con relativa rappresentazione con coni ottici e vista tratta da google maps.

FOTO N°1: Vista esterna della strada di accesso all'immobile/1.



FOTO N°2: Vista esterna della corte comune/1.



FOTO N°3: Vista esterna della corte comune/2.



FOTO N°4: Vista esterna della corte comune/3.



FOTO N°5: Prospetto Sud.



FOTO N°6: Prospetto Nord/1.



FOTO N°7: Prospetto Nord/2.



Planimetria con indicazioni dei punti di vista fotografici

PIANO RIALZATO

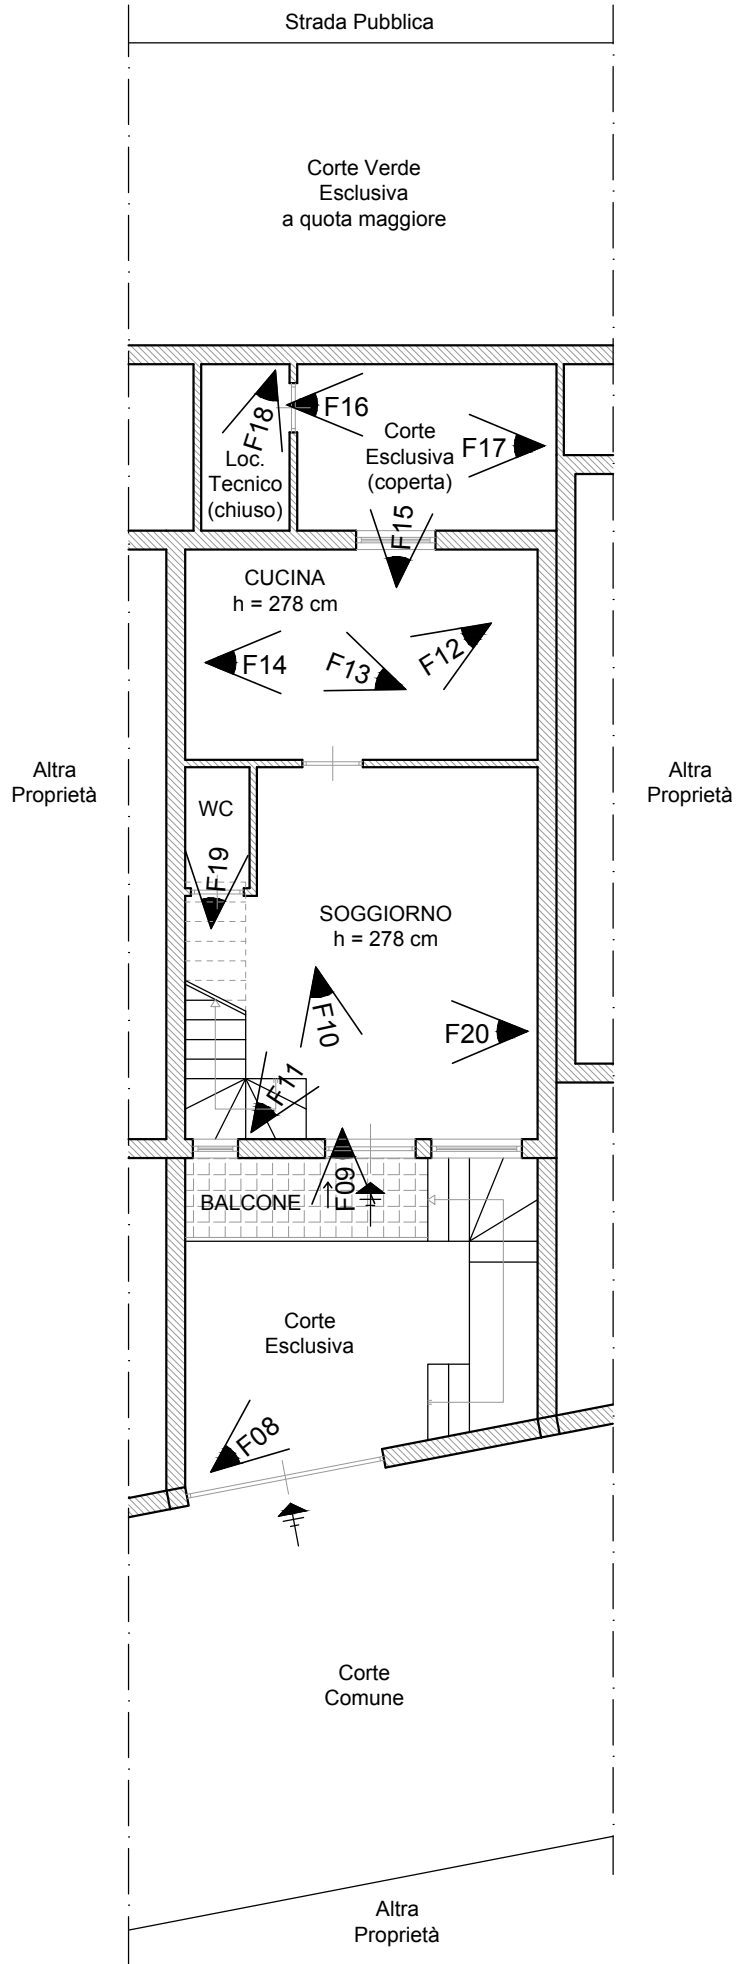


FOTO N°8: Vista esterna dell'appartamento al piano terra, corte esclusiva a Sud/1.



FOTO N°9: Vista esterna dell'appartamento al piano terra, corte esclusiva a Sud/2.



FOTO N°10: Vista interna dell'appartamento al piano rialzato, portone di ingresso.



FOTO N°11: Vista interna dell'appartamento al piano rialzato, soggiorno.



FOTO N°12: Vista interna dell'appartamento al piano rialzato, cucina/1.



FOTO N°13: Vista interna dell'appartamento al piano rialzato, cucina/2.



FOTO N°14: Vista interna dell'appartamento al piano rialzato, cucina/3.



FOTO N°15: Vista esterna dell'appartamento al piano rialzato, corte esclusiva a nord/parte bassa/1.



FOTO N°16: Vista esterna dell'appartamento al piano rialzato, corte esclusiva a nord/parte bassa/2.



FOTO N°17: Vista esterna dell'appartamento al piano rialzato, locale tecnico/1.



FOTO N°18: Vista esterna dell'appartamento al piano rialzato, locale tecnico/2.



FOTO N°19: Vista interna dell'appartamento al piano rialzato, bagno.

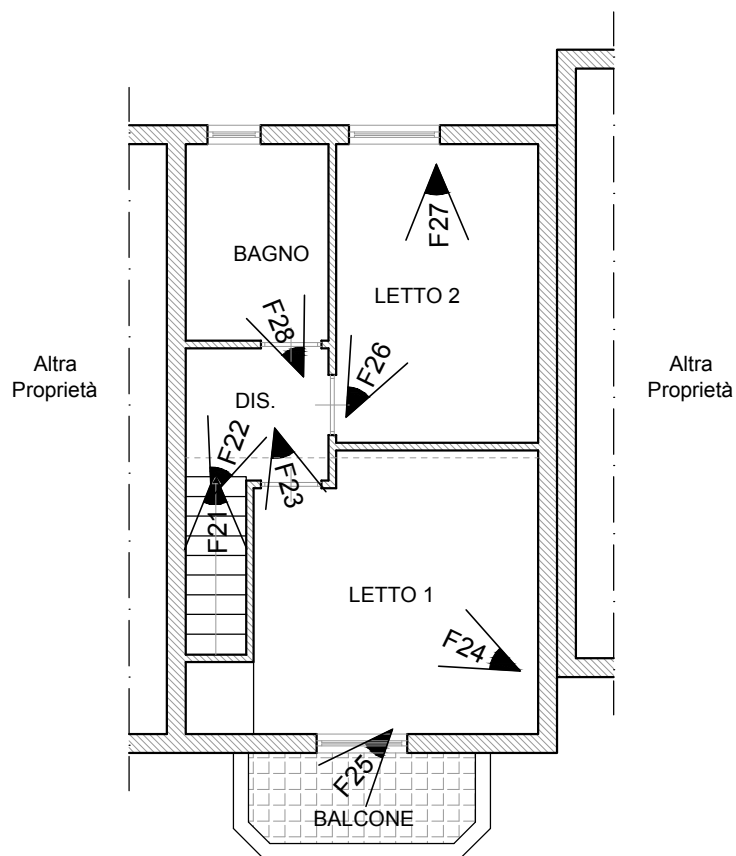


FOTO N°20: Vista interna dell'appartamento al piano rialzato, scala di collegamento al P.1/1.




Planimetria con indicazioni dei punti di vista fotografici

PIANO PRIMO



N

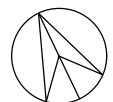

scala 1:100

FOTO N°21: Vista interna dell'appartamento al piano rialzato, scala di collegamento al P.1/2.



FOTO N°22: Vista interna dell'appartamento al piano primo, disimpegno.



FOTO N°23: Vista interna dell'appartamento al piano primo, letto 1/1.



FOTO N°24: Vista interna dell'appartamento al piano primo, letto 1/2.



FOTO N°25: Vista esterna dell'appartamento al piano primo, balcone.



FOTO N°26: Vista interna dell'appartamento al piano primo, letto 2/1.



FOTO N°27: Vista interna dell'appartamento al piano primo, letto 2/2.

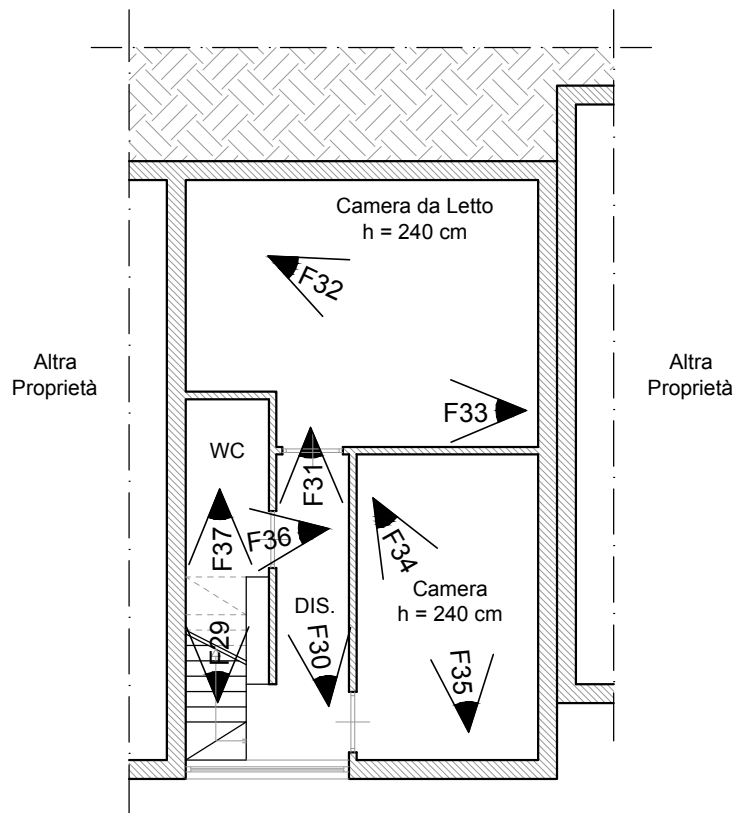


FOTO N°28: Vista interna dell'appartamento al piano primo, bagno.




Planimetria con indicazioni dei punti di vista fotografici

PIANO SEMINTERRATO



N

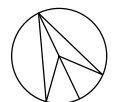

scala 1:100

FOTO N°29: Vista interna dell'appartamento al piano seminterrato, scala di accesso al PS1.



FOTO N°30: Vista interna dell'appartamento al piano seminterrato, disimpegno/1.



FOTO N°31: Vista interna dell'appartamento al piano seminterrato, disimpegno/2.



FOTO N°32: Vista interna dell'appartamento al piano seminterrato, camera da letto/1.



FOTO N°33: Vista interna dell'appartamento al piano seminterrato, camera da letto/2.



FOTO N°34: Vista interna dell'appartamento al piano seminterrato, camera/1.



FOTO N°35: Vista interna dell'appartamento al piano seminterrato, camera/2.



FOTO N°36: Vista interna dell'appartamento al piano seminterrato, bagno/1.



FOTO N°37: Vista interna dell'appartamento al piano seminterrato, bagno/2.



Vista della Particella 390 tratta da google maps.