


01) ELABORATO GRAFICO

1.1 Planimetria di Rilievo (scala originaria 1/100)

E.I. 111 / 2019 (riunita alla 113/2021)
 Identificazione catastale - Compendio pignorato

Comune di FIANO ROMANO (RM)
 Catasto Fabbricati: Fg. 17 P.IIa 275 Sub. 11 (Appartamento cat. A/2)
 Via del Laghetto, s.n.c.

LOTTO - 02

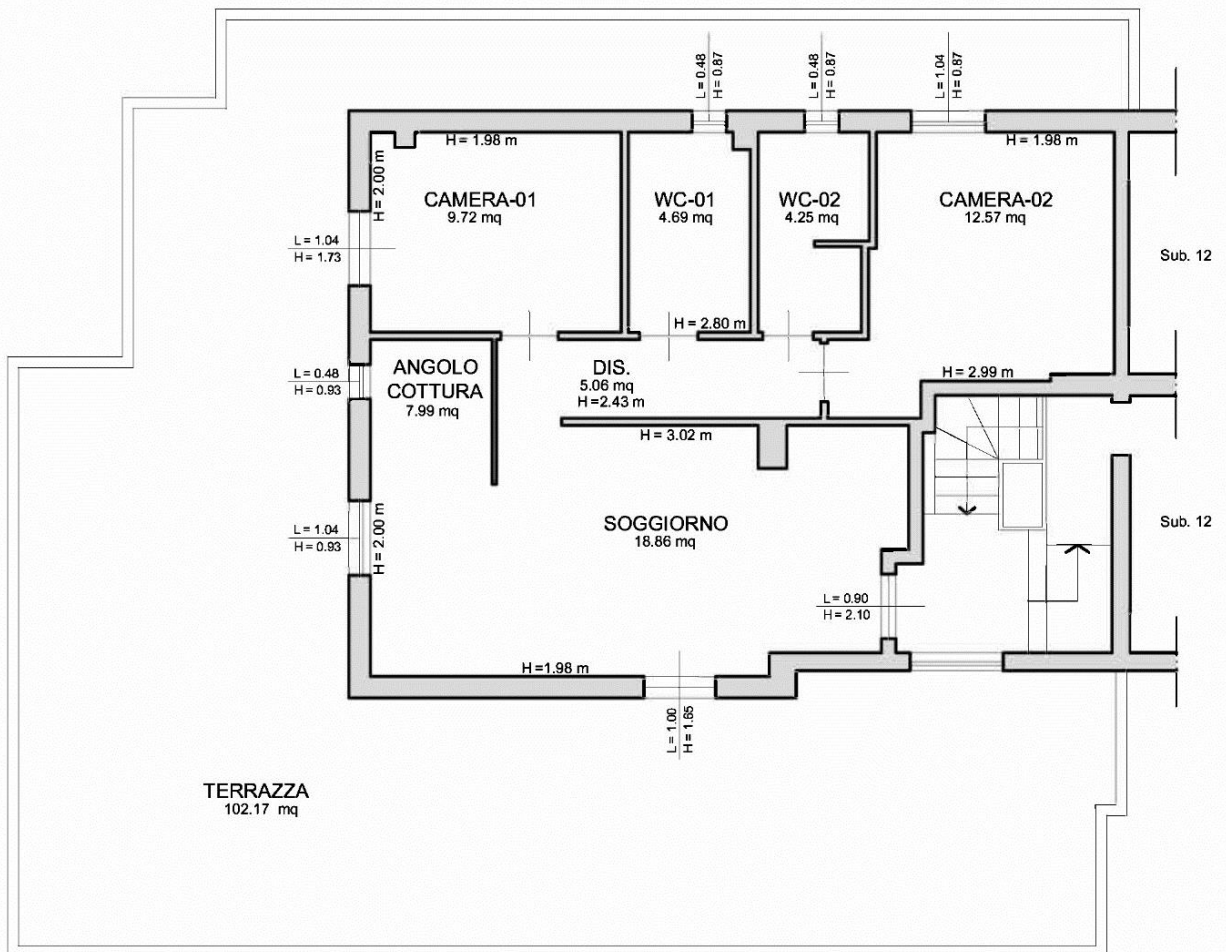


PIANO SECONDO (sottotetto)

PIANO SECONDO SOTTOTETTO

SOGGIORNO	mq.	18,86
ANGOLO COTTURA	mq.	7,99
DISIMPEGNO	mq.	5,06
BAGNO 01	mq.	4,69
BAGNO 02	mq.	4,25
CAMERA 01	mq.	9,72
CAMERA 02	mq.	12,57
TERRAZZA	mq.	102,17
TOT. SUP.	mq.	165,31

PLANIMETRIA di RILIEVO

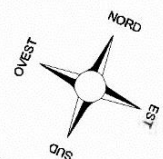

Rapp. scala 1/100

