

860



COMUNE DI RIETI

1965

OGGETTO

[REDACTED]

F. 122

MUNICIPIO DI RIETI

Ufficio Tecnico

LICENZA DI COSTRUZIONE

Vista la domanda in data 13 aprile 1965Il Signor [redacted]è autorizzato ad iniziare i lavori di costruzione di una stalla nella frazione di
Foggio Perugino.secondo il progetto redatto dal com. Aldo Elia
approvato da questo Comune con nota n. 6309 del 12 aprile 1965 previa
accordi con l'Ufficio Tecnico Comunale.Tale autorizzazione è subordinata al pieno rispetto dei Regolamenti vigenti, con particolare ri-
guardo alle norme qui appresso trascritte (1)In cantiere dovrà essere apposta una targa, delle dimensioni minime di m. 1,20 x 0,60, nella
quale siano indicati:

- a) Cognome e nome del proprietario o la indicazione della pubblica Amministrazione dalla quale dipende il lavoro;
- b) Cognome e nome del progettista e del direttore dei lavori;
- c) Cognome e nome del costruttore che ha assunto il lavoro e quello dell'assistente se esiste.

Si autorizza altresì ad occupare temporaneamente la porzione di suolo pubblico qui appresso
descritta: _____La presente licenza di costruzione, unitamente alla copia del progetto approvato, dovranno
tenersi in cantiere per tutta la durata del lavoro a disposizione degli Agenti Municipali preposti al
controllo.Al termine dei lavori detta licenza dovrà essere restituita agli Uffici Comunali per il rilascio del
certificato di abitabilità a norma dell'art. 21 del Regolamento Edilizio.Rieti, il 17 aprile 1965Allegata ricevuta N. 391
del 13.4.1965 L. 5.000-R. L. C. N. 349--- Per copia conforme all'originale
Rieti, il 3 giugno 1965

p. IL SINDACO

F.to A. Alunni

VISTO IL SINDACO

IL SEGRETARIO GENERALE



COMUNE DI RIETI
 SEGRETERIA COMUNALE
 31 MAR. 1965
 VISTO ARRIVARE

Lgh Lje Pindaco

di
 Prati

Il Dottor Carlo [redacted]
 residente nella frazione di Poggio Reunio
 rivolge domanda alla P. C. M. M.
 affinché voglia rilasciargli una copia
 della licenza di costruzione di una
 stalla nella frazione di Poggio Reunio
 secondo il progetto redatto dal Geom. U.
 A. Lib. [redacted] approvato da questo
 comune con nota n. 6309 del 12/4/1965

In fede
 Prati 29/5/1965

[redacted]
 Allega copia conforme rilasciata il 13/4/1965

ARCHIVIO COMUNALE
 RIETI
 31 MAR 1965
 PROTOCOLLO 9622
 CL. 7 FASC. 2

[Handwritten signature]

N. 10939



COPIA

MUNICIPIO DI RIETI

UFFICIO TECNICO

Risposta a nota del 21 Agosto 1965

N. 10939

OGGETTO: Nulla-osta edilizia.

Signor [REDACTED]

Sentita la Commissione Comunale di Edilizia;

RIETI

Sentita la Giunta Municipale;

Foglio Perugino

COMUNICO

Che il progetto ~~per la costruzione di una concimaia in aggiunta alla stalla~~
~~già autorizzata con Licenza di Costruzione n. 6461 del 17 Aprile 1965.~~

redatto dal Geom. Aldo Milardi.

è stato approvato con le seguenti osservazioni.

~~a condizione che la concimaia sia posta a mt. 25 dalle strade e dalle abita-~~
~~zioni.~~

R.B. Per la esecuzione dei lavori di costruzione della concimaia
vale la Licenza di Costruzione n. 6461 del 17 Aprile 1965 .

~~L'inizio dei lavori per l'esecuzione del presente progetto è subordinato al rilascio di licenza~~
~~di costruzione da richiedersi con il modulo allegato.~~

~~Al modulo di cui sopra la S. V. dovrà allegare la ricevuta di versamento della somma di~~
~~L. quale deposito cauzionato.~~

Restituisco una copia del progetto munito del visto di approvazione.

Rieti, li 22 Agosto 1965

IL SINDACO



400.



N.

Ill.mo Signor SINDACO di

RIETI

Il sottoscritto [redacted]

chiede l'autorizzazione ad iniziare i lavori che già ottennero il nulla osta edilizio n. 6309 in data 12 aprile 1965

Comunica che il lavoro verrà eseguito in (1) economia dalla Impresa

La Direzione dei lavori verrà affidata al sig. (2) geom. Aldo Milardi

I lavori avranno inizio il giorno 20 aprile 1965 ed avranno termine presumibilmente, entro e non oltre il 31 dicembre 1965

Chiede inoltre, ai sensi dell'art. 5 del Regolamento Edilizio, l'autorizzazione ad occupare temporaneamente la porzione di suolo pubblico appresso descritta

Il sottoscritto dichiara di attenersi scrupolosamente al progetto approvato ed alle norme edilizie fissate dai Regolamenti in vigore.

Allega ricevuta dell'Economo Comunale del deposito cauzione di L. 5.000 corrispondente alla tariffa fissata dalla S. V. con l'ordinanza N. 11196/322 del 31 Luglio 1950 (3).

Dichiara inoltre di aver preso esatta conoscenza quando stabilito con la predetta ordinanza e cioè che la restituzione del deposito cauzionale avverrà al termine dei lavori, previa decurtazione delle spese di controllo e delle penalità per eventuali inadempienze.

Il Direttore dei lavori ed il richiedente dichiarano infine che si terranno a completa disposizione degli incaricati del Comune per tutti i controlli che verranno effettuati durante il corso dei lavori.

Con osservanza.

IL DIRETTORE DEI LAVORI

[redacted]

ARCHIVIO COMUNALE RIETI 14 APR. 1965 * PROTOCOLLO N. 6461 CL. 9 FASC. 2

IL RICHIEDENTE

[redacted]

Rieti, li 13 aprile 1965

(1) Indicare se i lavori verranno eseguiti in economia oppure in appalto. (2) Indicare il nome del Professionista incaricato. (3) Art. 5 dell'Ordinanza del Sindaco N. 11196/322 del 31 Luglio 1950: «A garanzia del rispetto del Regolamento Edilizio e con particolare riferimento alle penalità ivi previste (art. 93) all'atto della domanda di licenza di costruzione di cui al punto 4 della presente Ordinanza, dovrà essere costituito un deposito cauzionale nella misura qui appresso indicata: a) case minime ed edifici rurali . . . L. 40 al mc. b) case di civile abitazione . . . » 50 » » c) edifici commerciali ed industriali . . . » 65 » » d) ampliamenti e sopraelevazioni . . . » 40 » » e) chioschi, distributori di benzina, muri di cinta, tinteggiature di prospetti e qualunque altra opera che interessi la viabilità e l'estetica, a Corpo L. 5.000. Le tariffe indicate vanno aumentate di un terzo per la zona del Terminusillo e diminuite di un terzo per gli abitati delle Delegazioni e Frazioni. Sono esenti da deposito cauzionale le opere di proprietà di Enti di Diritto Pubblico ed i piccoli lavori previsti dall'art. 6 del Regolamento Edilizio. Il calcolo dei volumi è dato dal prodotto dell'area effettivamente coperta ed occupata dall'edificio per l'altezza compresa fra il piano del marciapiede e la linea di gronda nel caso di copertura a tetto o del piano di calpestio del terrazzo nel caso di tale copertura: Ove si trattasse di edifici con cantinati o seminterrati, l'altezza da adottare parte dal piano di calpestio di questi ultimi.



21

STO L'AVVARE
 21 GIU 1965
 COMUNE DI RIETI
 UFFICIO GENERALE

Ill^{mo} Signor Sinobas

Il sottoscritto [redacted] nato il 10-5-1904, a G. Jobani di Rieti, e residente a Poggio Romano di Rieti, fa obbligo della S. P.

Ill^{mo} affinché gli venga concessa l'autorizzazione per la costruzione di un nuovo locum, sulla superficie di mt. 21.

Tale locum, verso parte di margine dell'area di mt. 12 e di mt. 8, è stato di un suo nuovo e benevole comprensione singolare, e per gli obblighi di legge.

Rieti 19-6-1965

ARCHIVIO COMUNALE
 RIETI
 * 21.6.1965 *

PROTOCOLLO 10939
 CAT. 10 GL. FASC.

PROGETTO DI UNA STALLA DA COSTRUIRE IN TERRITORIO DEL COMUNE
DI RIETI ALLA FRAZIONE DI POGGIO PERUGINO.

=====
Proprietario : ~~Buccini Rinaldo~~

=====
RELAZIONE TECNICA

La stalla in progetto dovrà essere costruita sul terreno di proprietà del sig. ~~Buccini Rinaldo~~ indicato in catasto al Foglio 179 con la particella 63/g, ad una distanza di circa m. 10 della più vicina casa di abitazione, ed adiacente ad una altra piccola stalla di proprietà del sig. Buccini Rinaldo.

Tale nuova stalla avrà una superficie utile di mq. 8,00x4,50 = mq. 36 ed una altezza di m. 3,00. E' sufficiente per n° 6 capi bovini adulti.

Le caratteristiche costruttive saranno le seguenti:

- 1) Fondazioni continue in muratura comune di pietrame e malta di calce e pozzolana.
- 2) Muri perimetrali in blocchetti di tufo dello spessore di cm. 30
- 3) ~~XXXXXXXX~~ Copertura a tetto con armatura grossa e piccola in legno, tavellinato e manto di tegole piene.
- 4) Pavimento in battuto di cemento liscio e bocciardato, su vespaio in ciottoli.
- 5) Intonaci alle pareti in malta cementizia per una altezza di m. 1,70 dal pavimento e in malta di calce comune per le rimanenti porzioni delle pareti ~~XXXXXXXX~~
- 6) Intonaco grezzo all'esterno in malta di calce e pozzolana.
- 7) Serramenti finestre in ferro con apertura a vasistas.
- 8) Porta di ingresso in legno con apertura verso l'esterno.

=====
Tutte le altre caratteristiche e dimensioni potranno facilmente essere rilevate dagli allegati disegni.
=====

Contigliano 10 aprile 1965

IL PROGETTISTA
(geom. Aldo Milardi)

Aldo Milardi
MILARDI ALDO
C. N. 31
C. N. 31
C. N. 31


PROGETTO DI UNA STALLA DA COSTRUIRE
IN TERRITORIO DEL COMUNE DI RIETI ALLA
FRAZIONE DI POGGIO PERUGINO.

PROPRIETARIO: [REDACTED]

scala: 1:50

PLANIMETRIA DELLA ZONA OVE VERRA' COSTRUITA
LA STALLA.

scala 1:2000

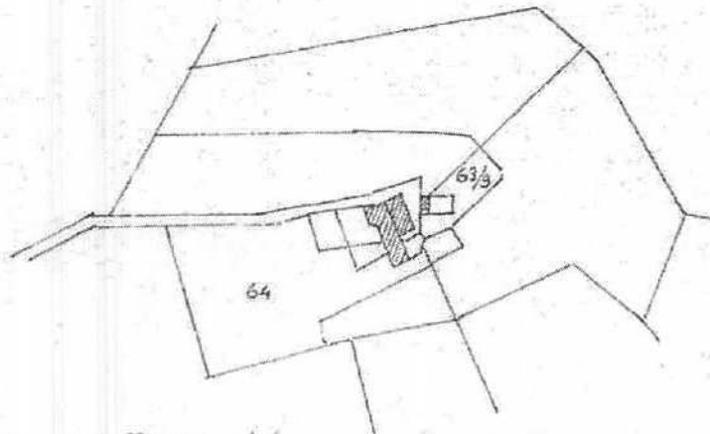


*(estratta dal F.° 179 del
Catasto di Rieti)*

VISTO 12 APR. 1965


IL SINDACO




prop. Baccini Rinaldo

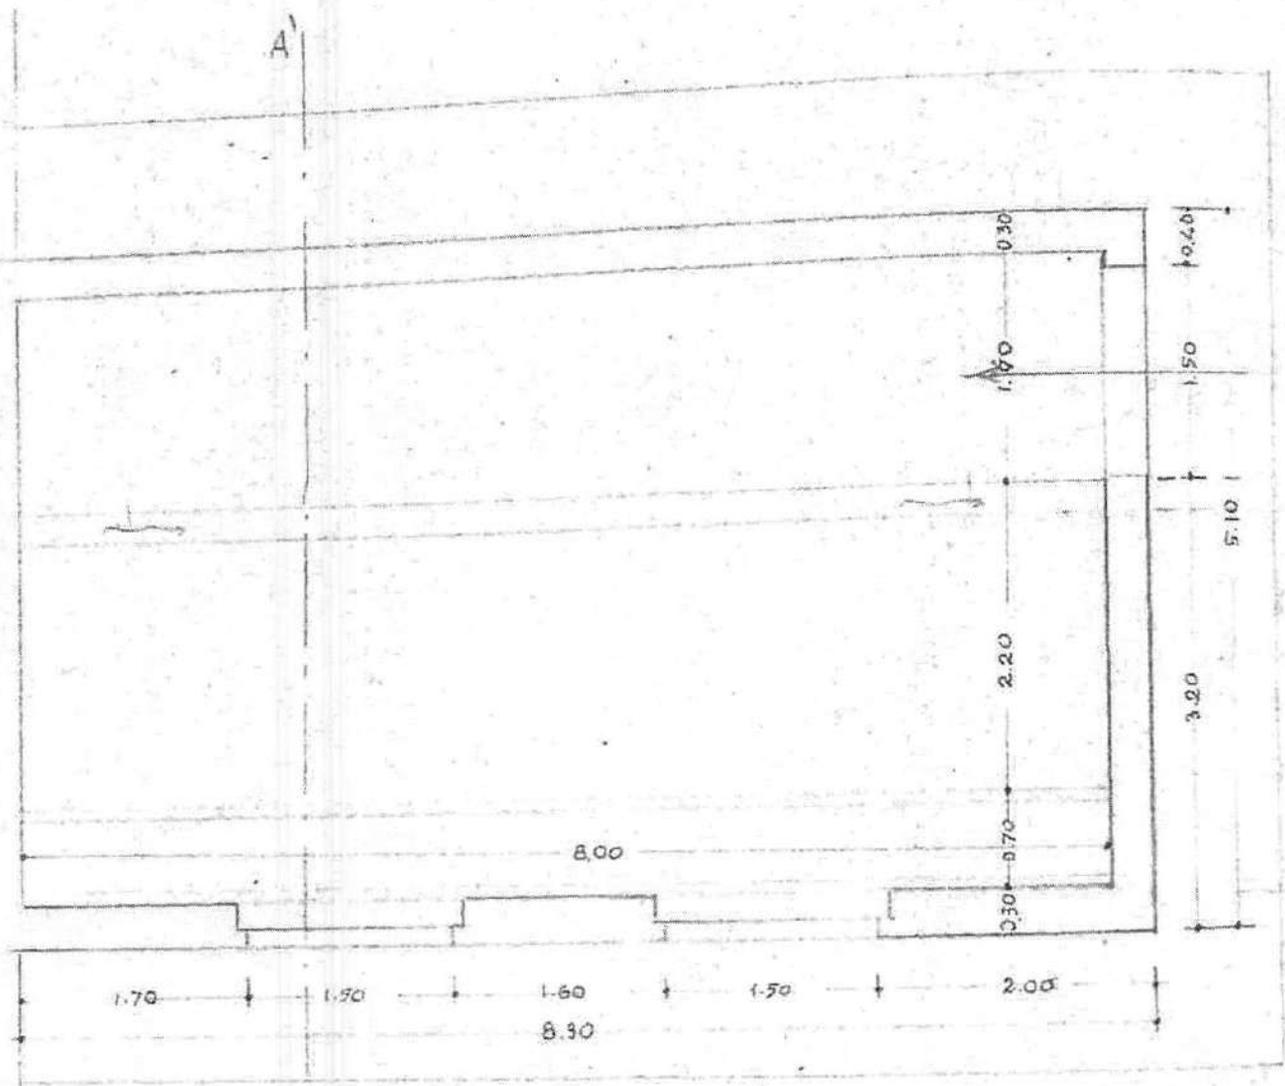

A P I A N T A

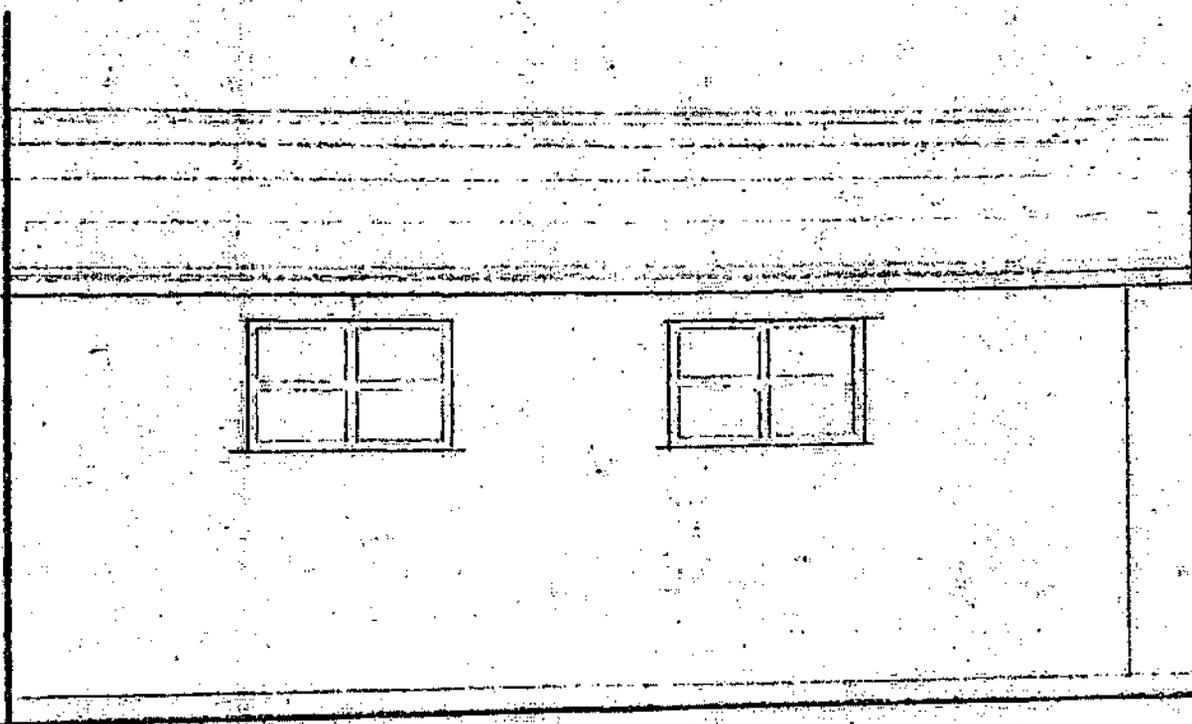

PROSPETTO A SUD

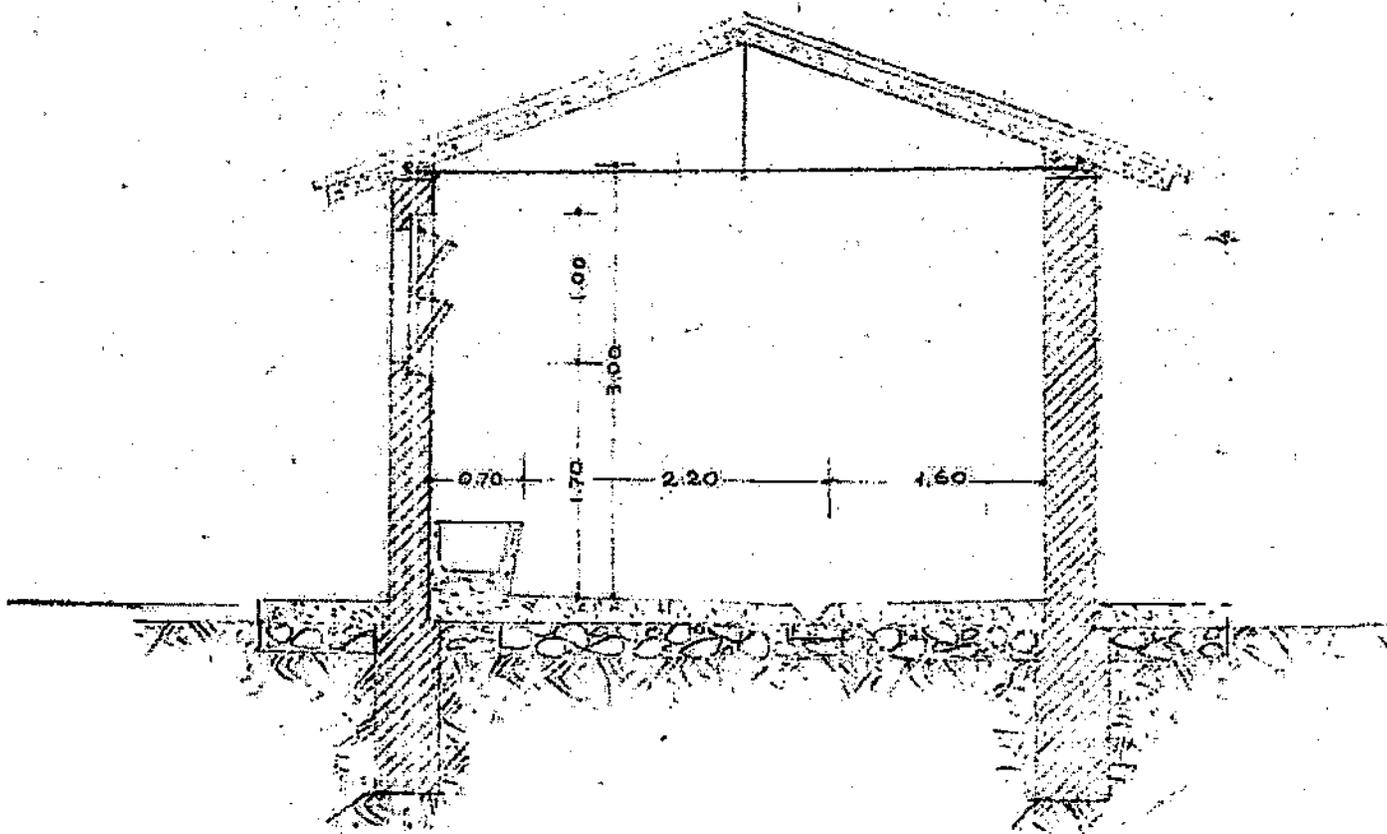

SEZ. AA'

PROGETTO DI UNA STALLA CON RELATIVA CONCIMAIA
DA COSTRUIRE IN TERRITORIO DEL COMUNE DI RIETI
ALLA FRAZIONE DI POGGIO PERUGINO.

Proprietario : 

Allegati:

- 1) Relazione tecnica
- 2) Disegni

IL PROGETTISTA

(geom. Aldo Milardi)




PROGETTO DI UNA STALLA DA COSTRUIRE
IN TERRITORIO DEL COMUNE DI RIETI ALLA
FRAZIONE DI POGGIO PERUGINO.

PROPRIETARIO: [REDACTED]

scala: 1:50

PLANIMETRIA DELLA ZONA OVE VERRA' COSTRUITA
LA STALLA.

scala 1:2000

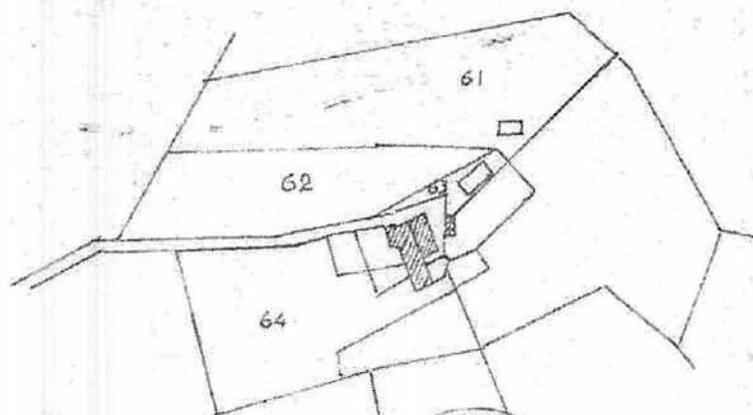


*(estratto dal F.° 179 del
Catasto di Rieti)*



VISTO 22 GIU. 1965
IL SINDACO

[Handwritten signature]

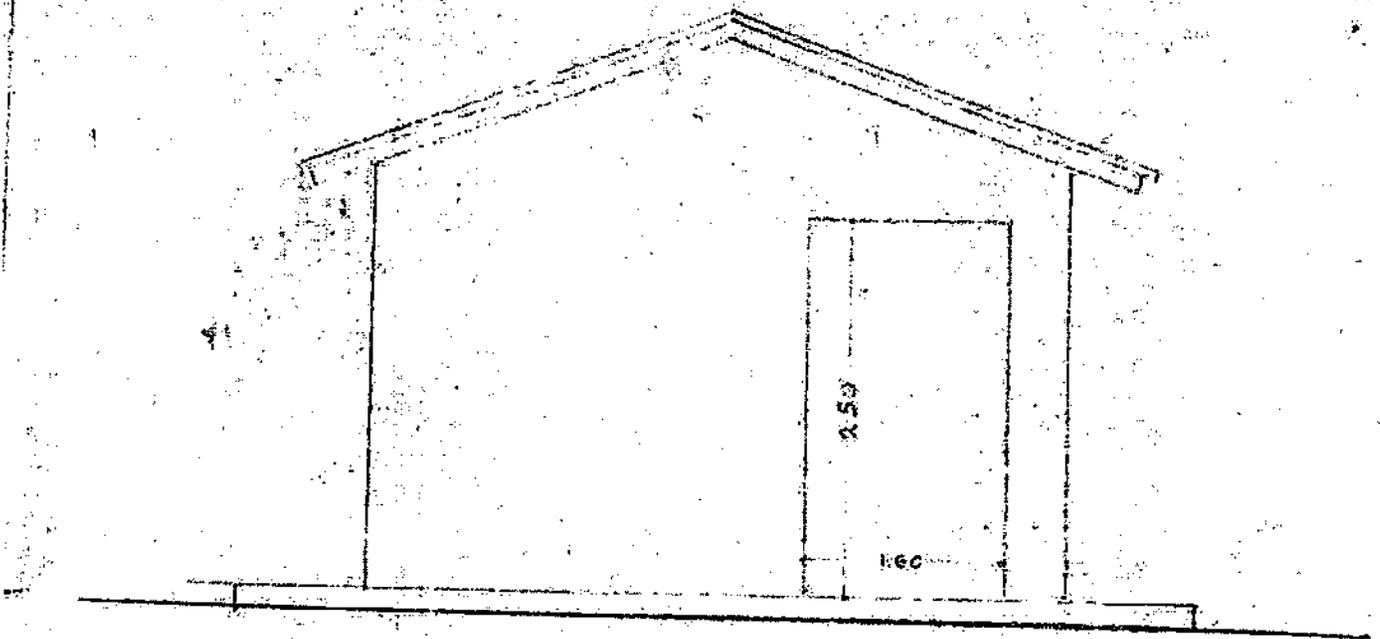

PROSPETTO AD EST

N. _____


P R O G E T T O di una stalla da costruire in terri-
torio del Comune di Rieti , alla Fra-
zione FOGGIO PERUGINO

Proprietario : [REDACTED]

Allegati :


- 1) Relazione tecnica
- 2) Disegni

Contigliano 10 aprile 1965

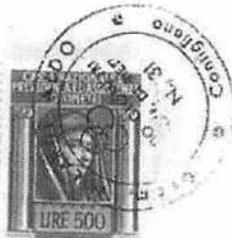


IL PROGETTISTA
(geom. Aldo Milardi)

Aldo Milardi

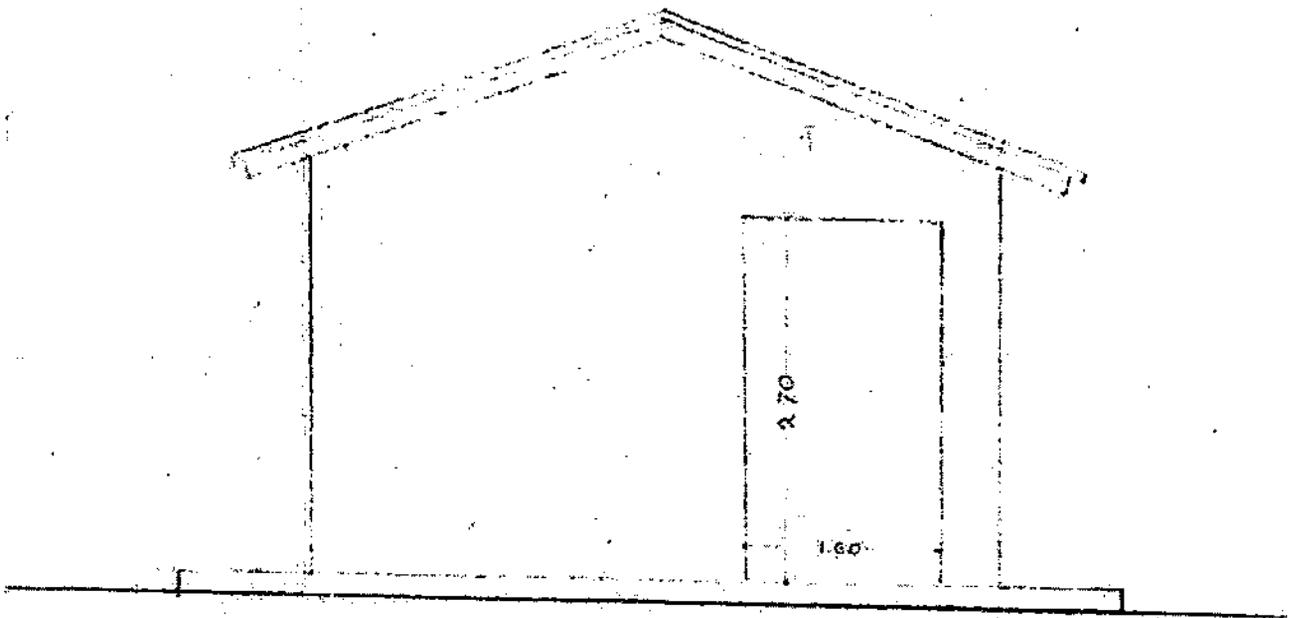

PROSPETTO AD EST

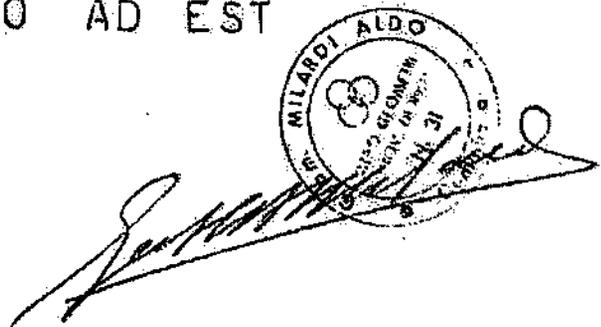

PROGETTO DI UNA STALLA CON RELATIVA CONCIMAIA DA COSTRUIRE
IN TERRITORIO DEL COMUNE DI RIETI, ALLA FRAZIONE DI POGGIO
PERUGINO.

Preproprietarie : [REDACTED]

RELAZIONE TECNICA

Con licenze di costruzione rilasciate in data 19. apr. 1965
dal Comune di Rieti autorizzava la costruzione delle
stalle di cui al presente progetto.

Il proprietario intende ora costruire a servizio delle
stalle stesse una concimaia della superficie utile di
mq. 21 .

Tale concimaia verrà posta ai margini dell'area, a circa
m. 12 dalla stalla e a m. 32 dalle più vicine case di abi-
tazione .


In prossimità della progettata concimaia non vi sono né
sergenti di acquedotto, né acquedotti .

Tutta l'opera verrà realizzata in calcestruzzo di cemento.


Contigliano 2 maggio 1965

IL PROGETTISTA


(Geom. Aldo Milardi)

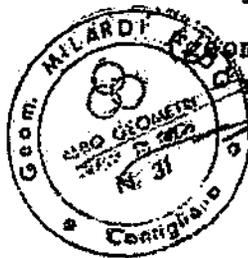


[Handwritten signature]

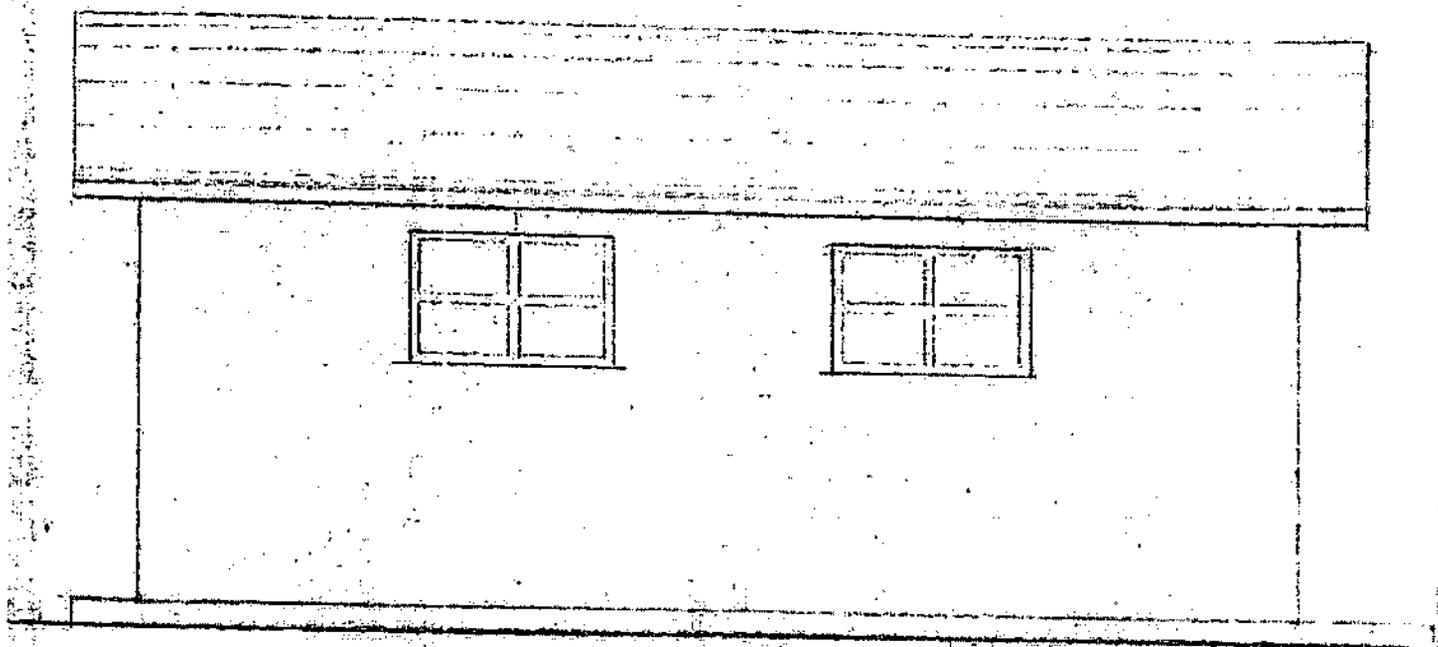

PROSPETTO A SUD

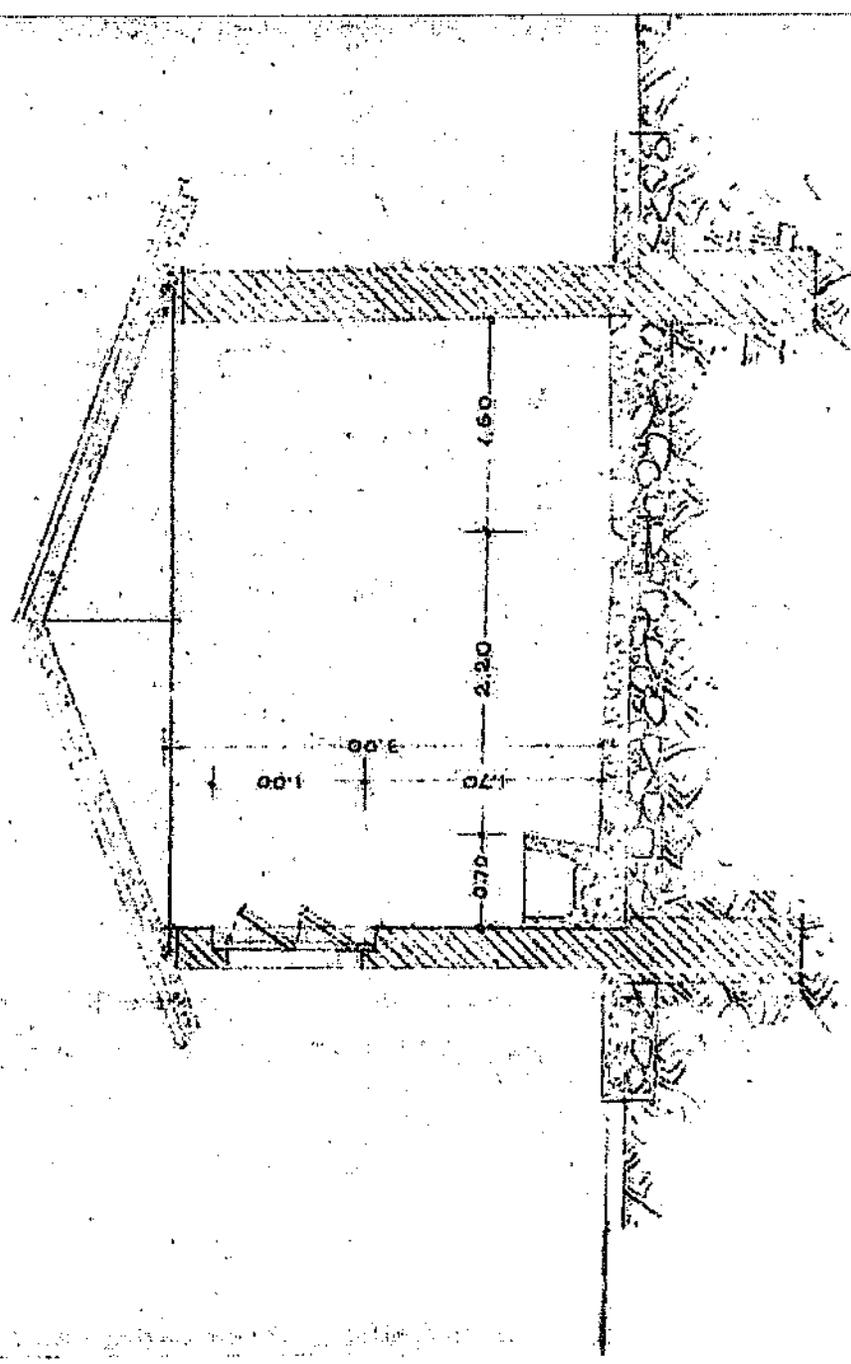


SEZ. AA'

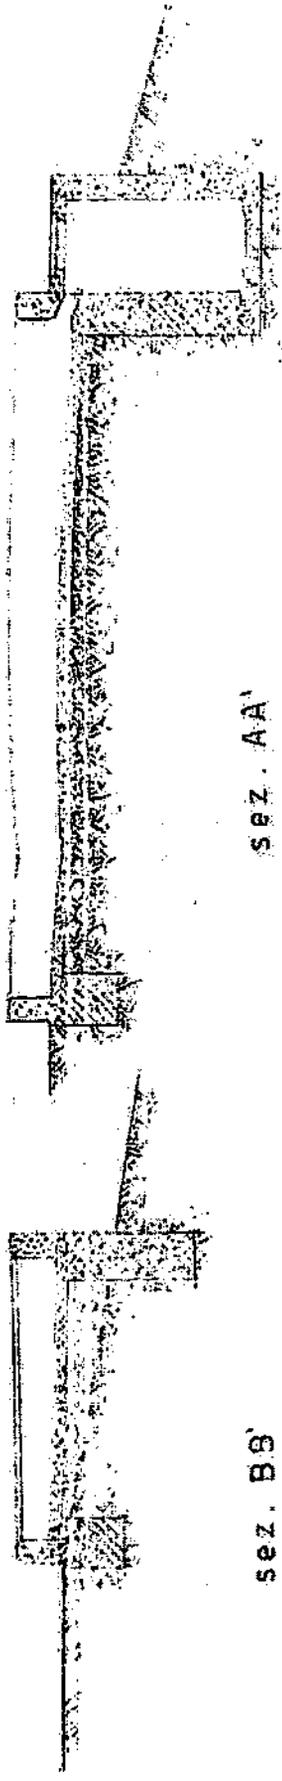

sez. B.B'

sez. A.A'

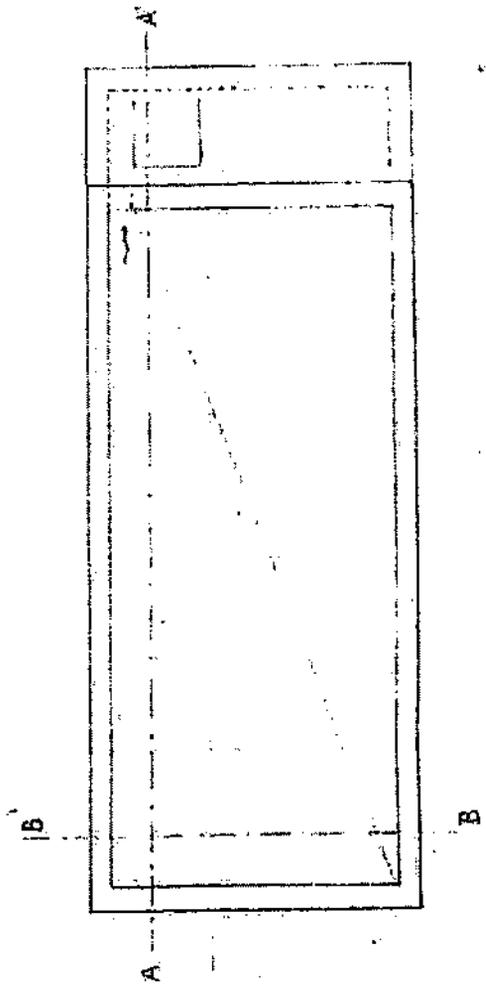

pianta

CONCIMAIA

scala 1:50