

Tribunale di Rieti
PROCEDURA DI ESECUZIONE IMMOBILIARE

N° Gen. Rep. 15/2023


G.E. DOTT.SSA BARBARA VICARIO

ALLEGATO 01


Elaborato grafico del bene pignorato

ALLEGATO 01
ELABORATO GRAFICO STATO DI FATTO scala 1:100
LOTTO 001 Catasto Fabbricati F.12, Part. 1083, sub 3-2
Comune di Fiano Romano (RM), Via Palmiro Togliatti

PIANO TERRA

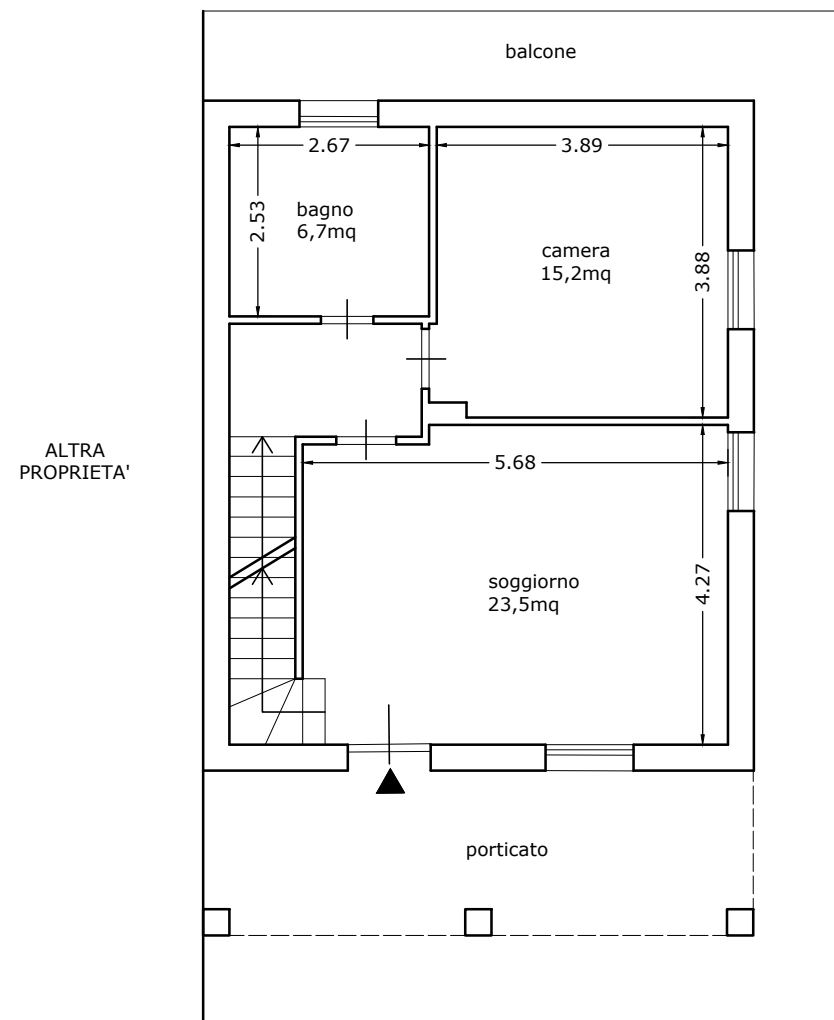

PIANO PRIMO
(SOTTOTETTO)

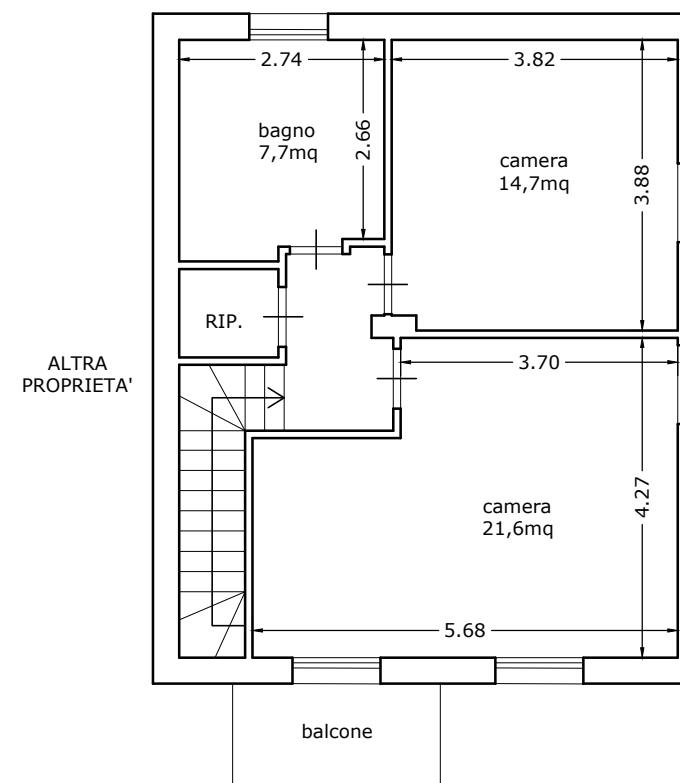

SUPERFICI LORDE:
PIANO TERRA 64,7mq
PIANO SOTTOTETTO 59,2 mq
PIANO S1 74,8mq

