


ALLEGATO N° 02

Elaborato Fotografico del ben^ pignorato
con relativa rappresentazione con coni ottici e vista tratta da google maps.

PLANIMETRIA GENERALE

Via Vocabolo
Sant'Eugenia

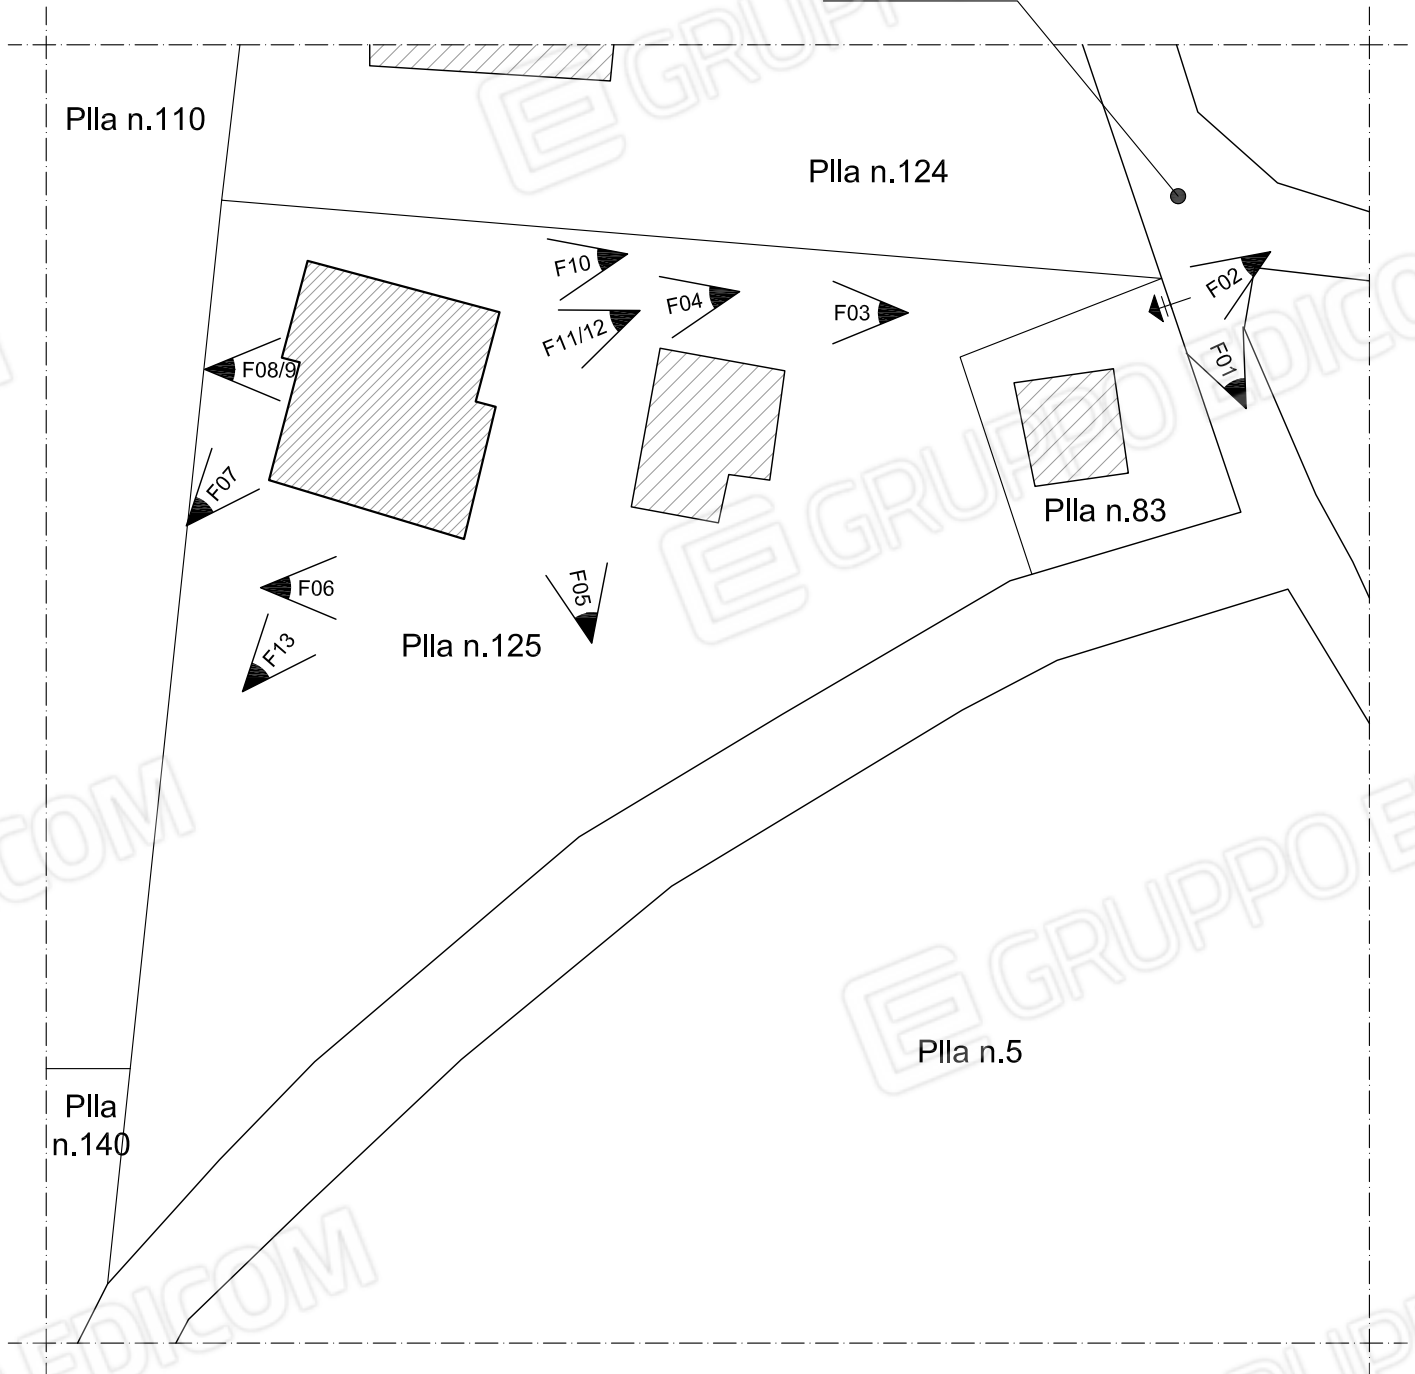

scala 1:100

FOTO N°1: Vista della strada pubblica di accesso, Via Vocabolo Sant'Eugenia/1.



FOTO N°2: Vista dell'ingresso carrabile/pedonale da Via Vocabolo Sant'Eugenia/2.



FOTO N°3: Vista esterna dell'abitazione, corte comune di accesso all'abitazione/1.



FOTO N°4: Vista esterna dell'abitazione, corte comune di accesso all'abitazione/2.



FOTO N°5: Vista esterna dell'abitazione, corte comune di accesso all'abitazione/3.



FOTO N°6: Vista esterna dell'abitazione, corte comune di accesso all'abitazione/4.



FOTO N°7: Prospetto Ovest/1.



FOTO N°8: Prospetto Ovest/2.



FOTO N°9: Prospetto Ovest/3.



FOTO N°10: Prospetto Nord.



FOTO N°11: Prospetto Est/1.



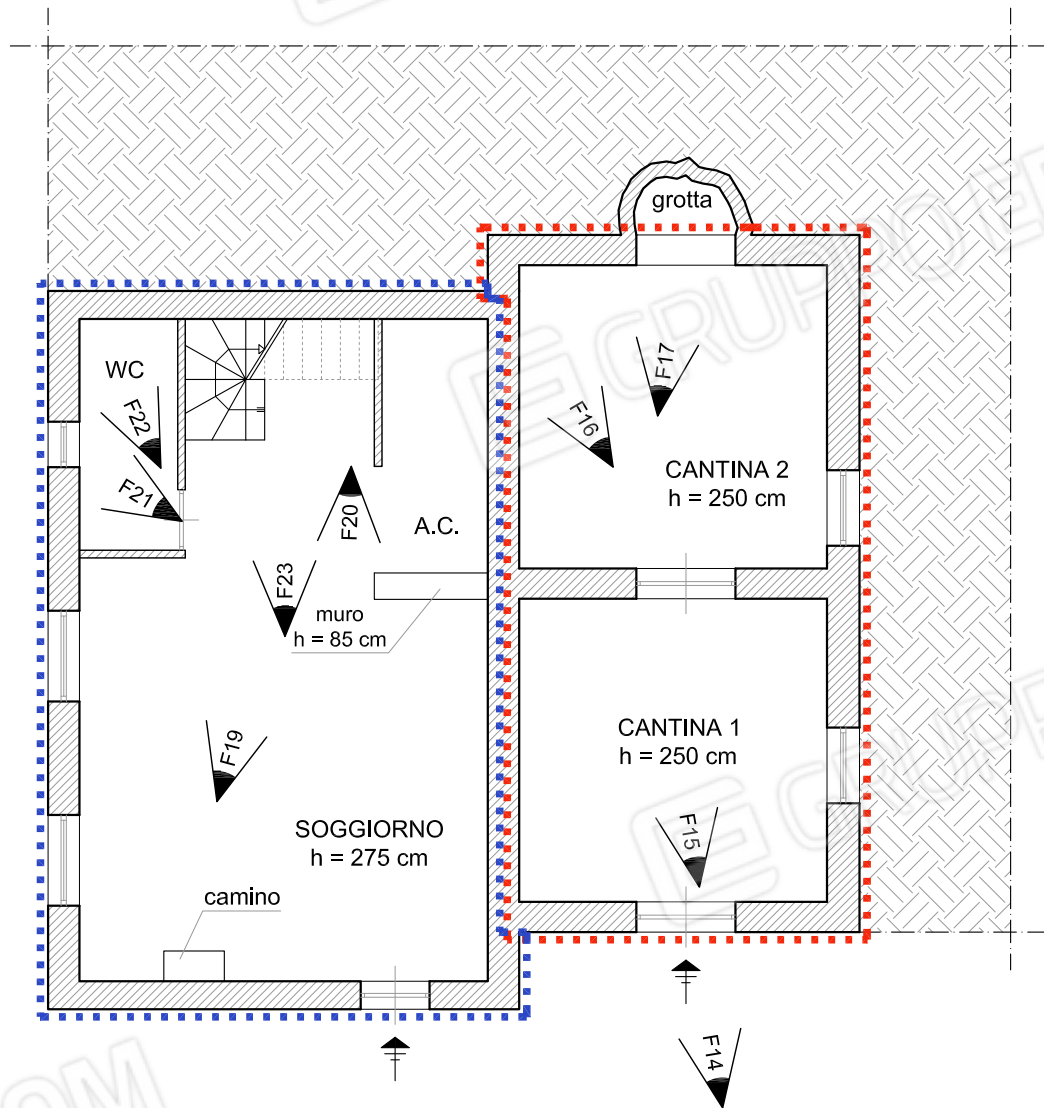
FOTO N°12: Prospetto Est/2.





FOTO N°13: Prospetto Sud.



PIANO SEMINTERRATO



-  Sub 4
-  Sub 5



scala 1:100

FOTO N°14: Vista esterna del cespite al piano seminterrato, ingresso cantina 1/1.



FOTO N°15: Vista interna del cespite al piano seminterrato, cantina 1/2.



FOTO N°16: Vista interna del cespite al piano seminterrato, cantina 2/1.



FOTO N°17: Vista interna del cespite al piano seminterrato, cantina (e grotta) 2/2.



FOTO N°18: Vista esterna del cespite al piano seminterrato, ingresso al soggiorno.



FOTO N°19: Vista interna del cespite al piano seminterrato, angolo cottura e soggiorno/1.

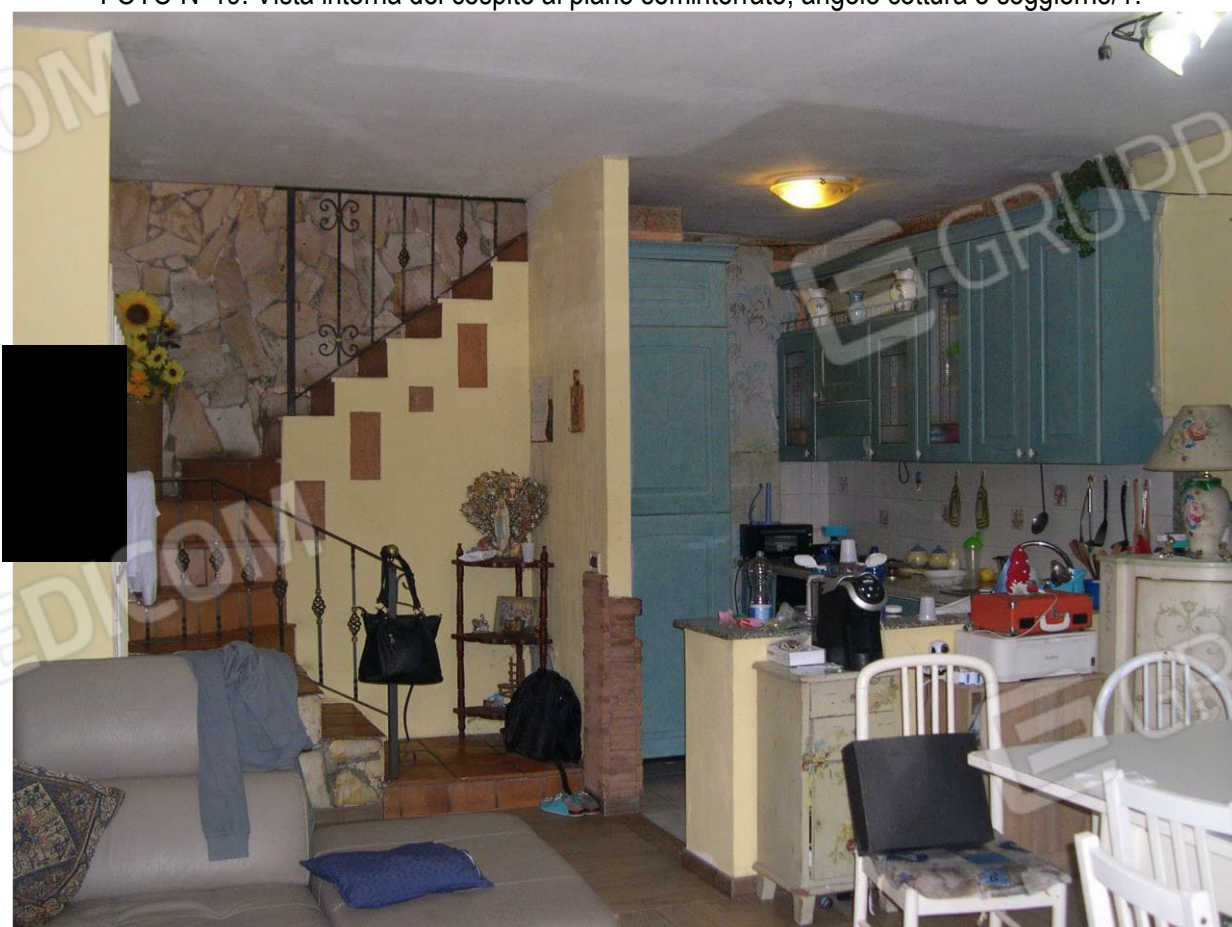


FOTO N°20: Vista interna del cespite al piano seminterrato, soggiorno/2.




FOTO N°21: Vista interna del cespite al piano seminterrato, bagno/1.




FOTO N°22: Vista interna del cespite al piano seminterrato, bagno/2.



FOTO N°23: Vista interna del cespite al piano seminterrato, vano scala di collegamento col P.T..

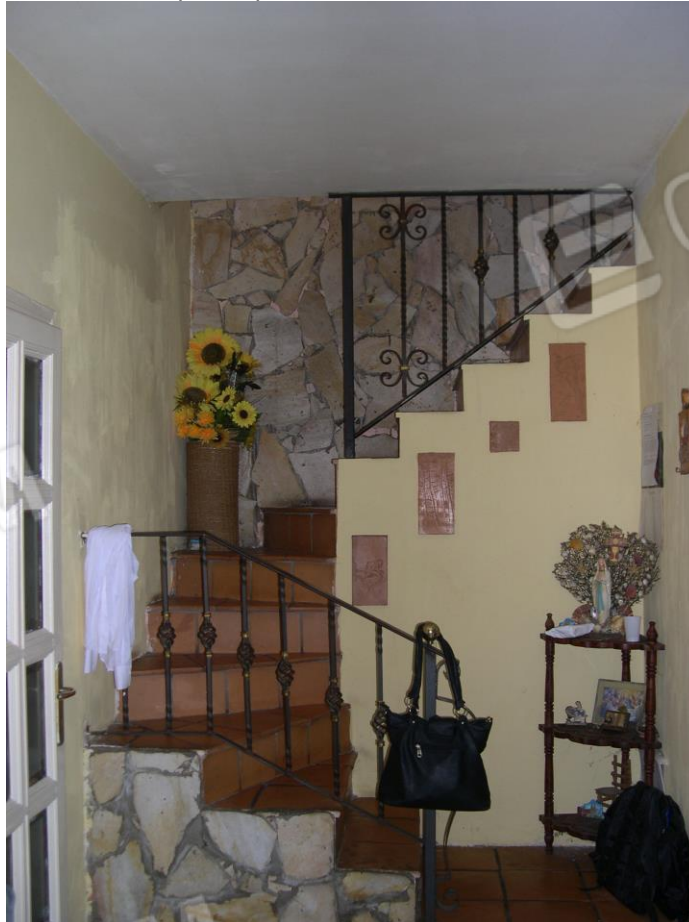

PIANO RIALZATO

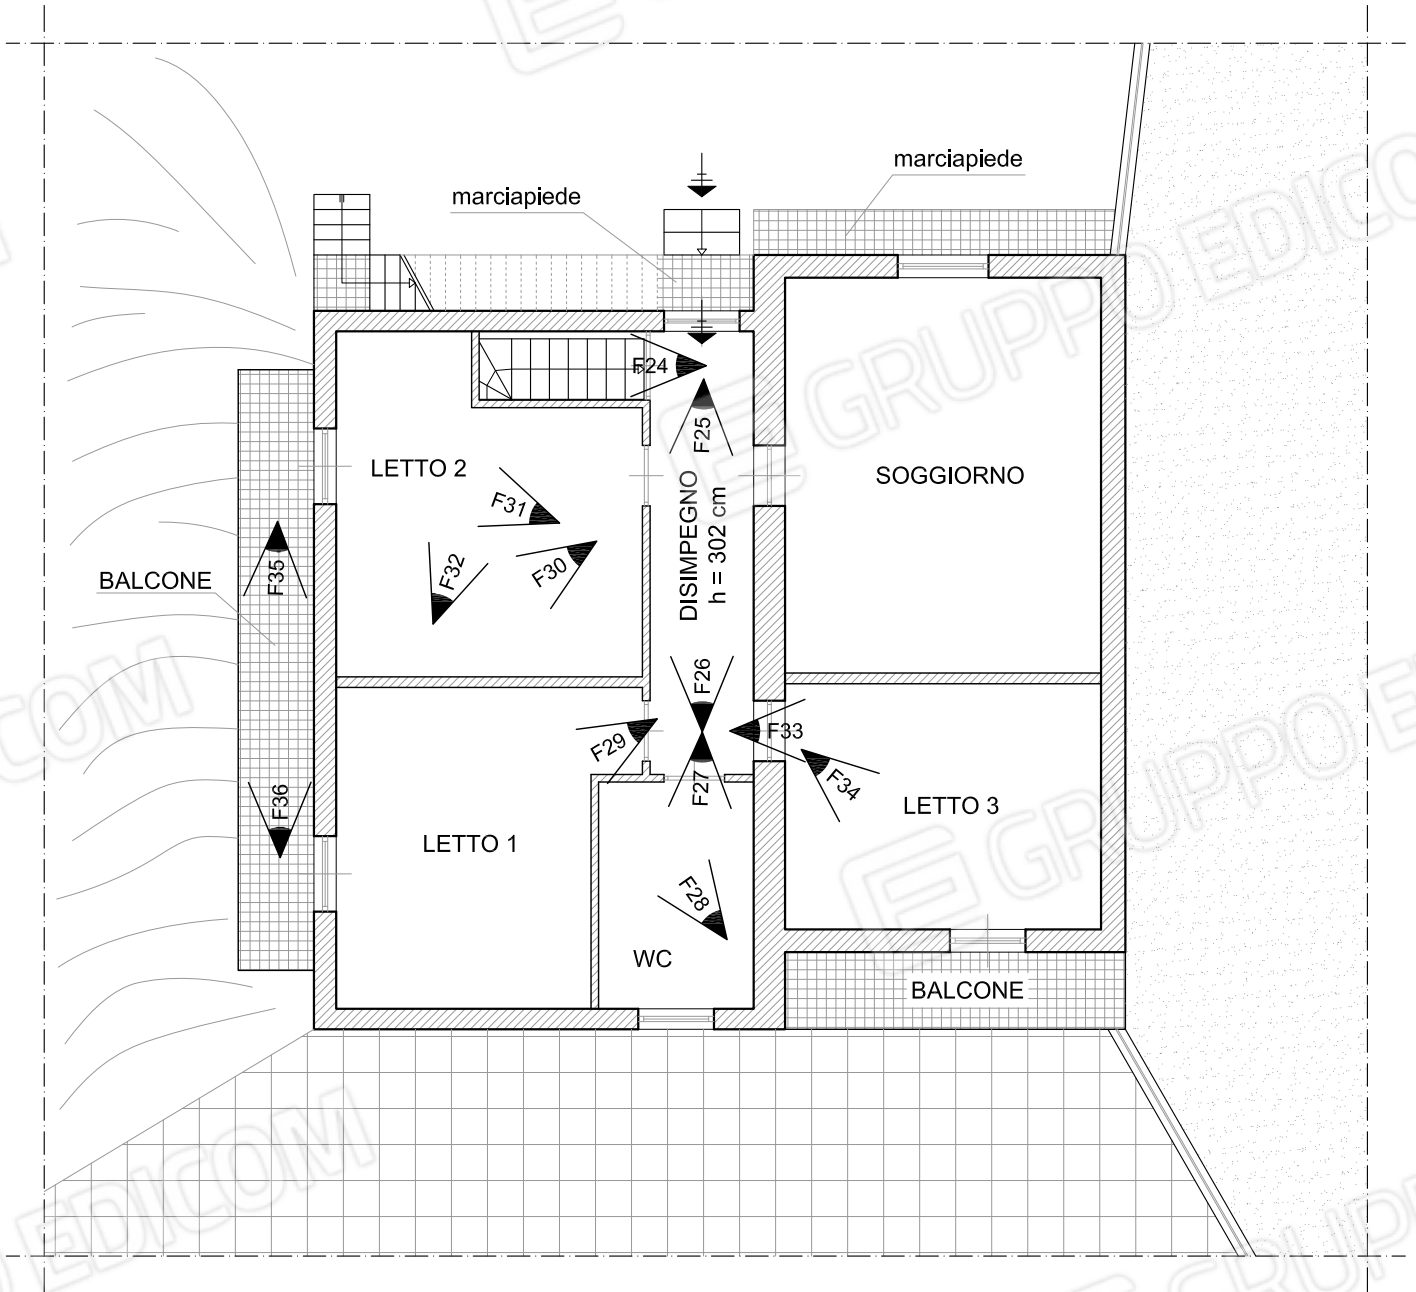

scala 1:100

FOTO N°24: Vista interna dell'abitazione al piano rialzato, vano scala di collegamento col P.S.1.



FOTO N°25: Vista interna dell'abitazione al piano rialzato, disimpegno/1.



FOTO N°26: Vista interna dell'abitazione al piano rialzato, disimpegno/2.



FOTO N°27: Vista interna dell'abitazione al piano rialzato, bagno/1.



FOTO N°28: Vista interna dell'abitazione al piano rialzato, bagno/2.



FOTO N°29: Vista interna dell'abitazione al piano rialzato, letto 1.



FOTO N°30: Vista interna dell'abitazione al piano rialzato, letto 2/1.



FOTO N°31: Vista interna dell'abitazione al piano rialzato, letto 2/2.



FOTO N°32: Vista interna dell'abitazione al piano rialzato, letto 2/3.



FOTO N°33: Vista interna dell'abitazione al piano rialzato, letto 3/1.



FOTO N°34: Vista interna dell'abitazione al piano rialzato, letto 3/2.



FOTO N°35: Vista esterna dell'abitazione al piano rialzato, balcone/1.



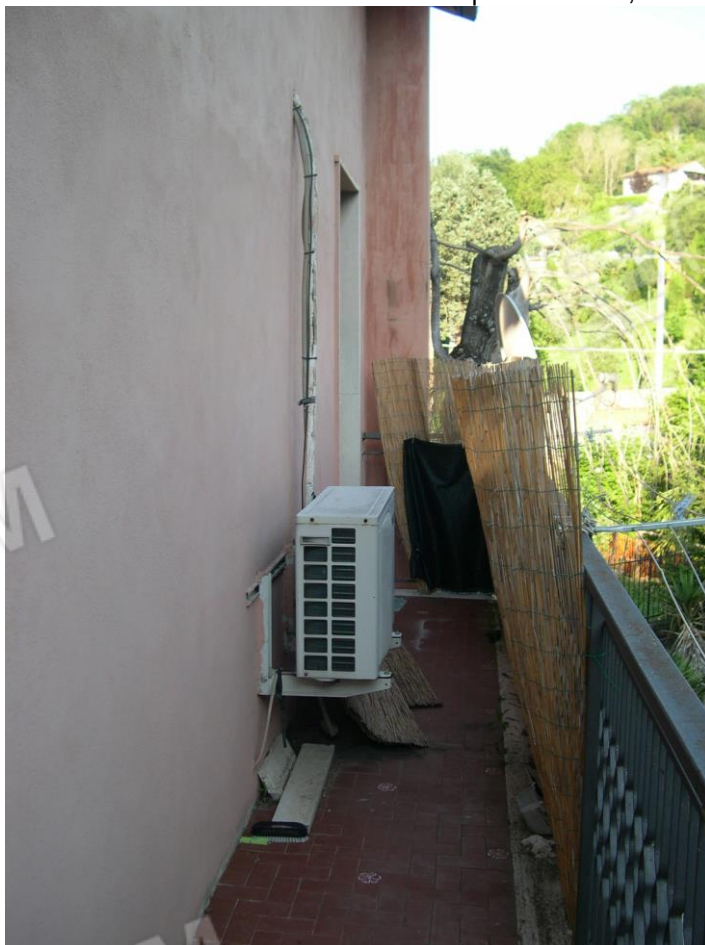


FOTO N°36: Vista esterna dell'abitazione al piano rialzato, balcone/2.

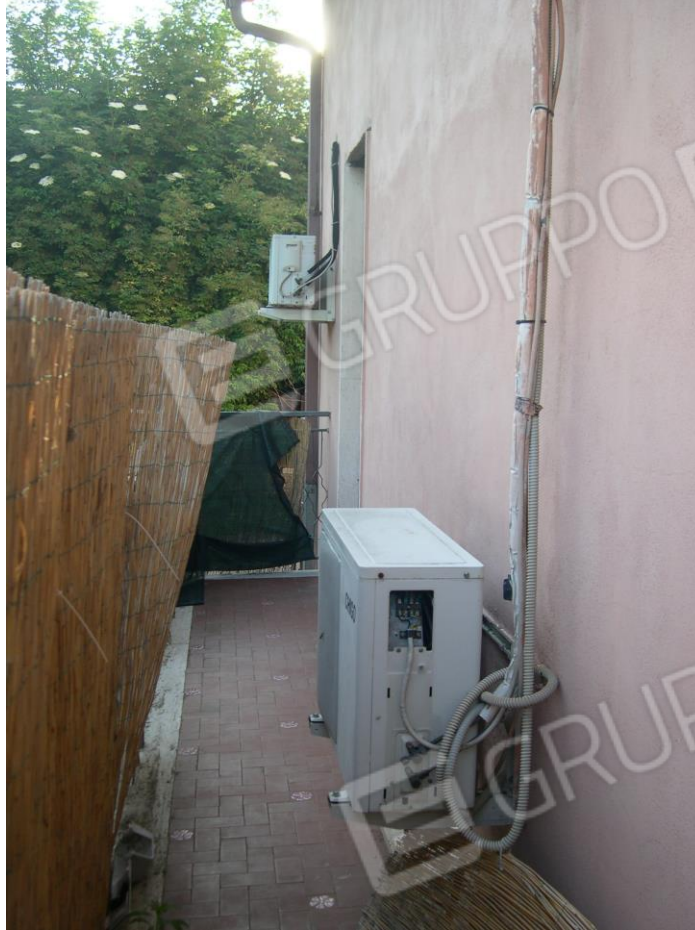

PIANO SOTTOTETTO

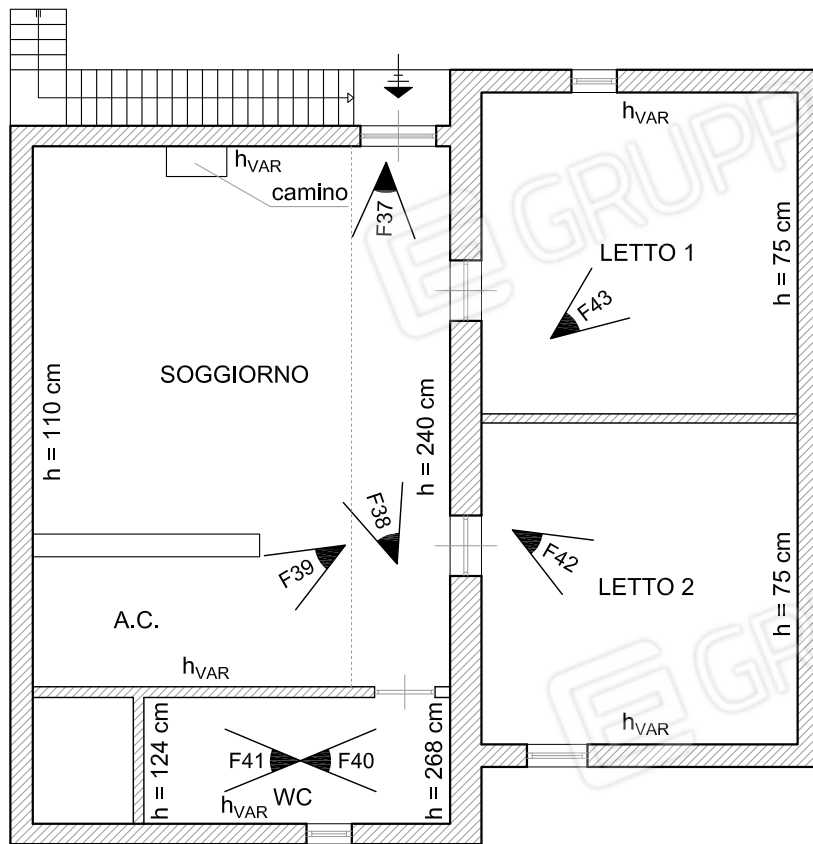

N

scala 1:100

FOTO N°37: Vista interna del cespite al piano sottotetto, soggiorno/1.



FOTO N°38: Vista interna del cespite al piano sottotetto, soggiorno/2.



FOTO N°39: Vista interna del cespite al piano sottotetto, angolo cottura.



FOTO N°40: Vista interna del cespite al piano sottotetto, bagno/1.



FOTO N°41: Vista interna del cespite al piano sottotetto, bagno/2.



FOTO N°42: Vista interna del cespite al piano sottotetto, letto 1.



FOTO N°43: Vista interna del cespite al piano sottotetto, letto 2.



Vista della particelle 125 tratta da google maps.

